




INVESTOR:

ŠKODA AUTO a.s.

Václava Klementa 869
Mladá Boleslav, 293 60

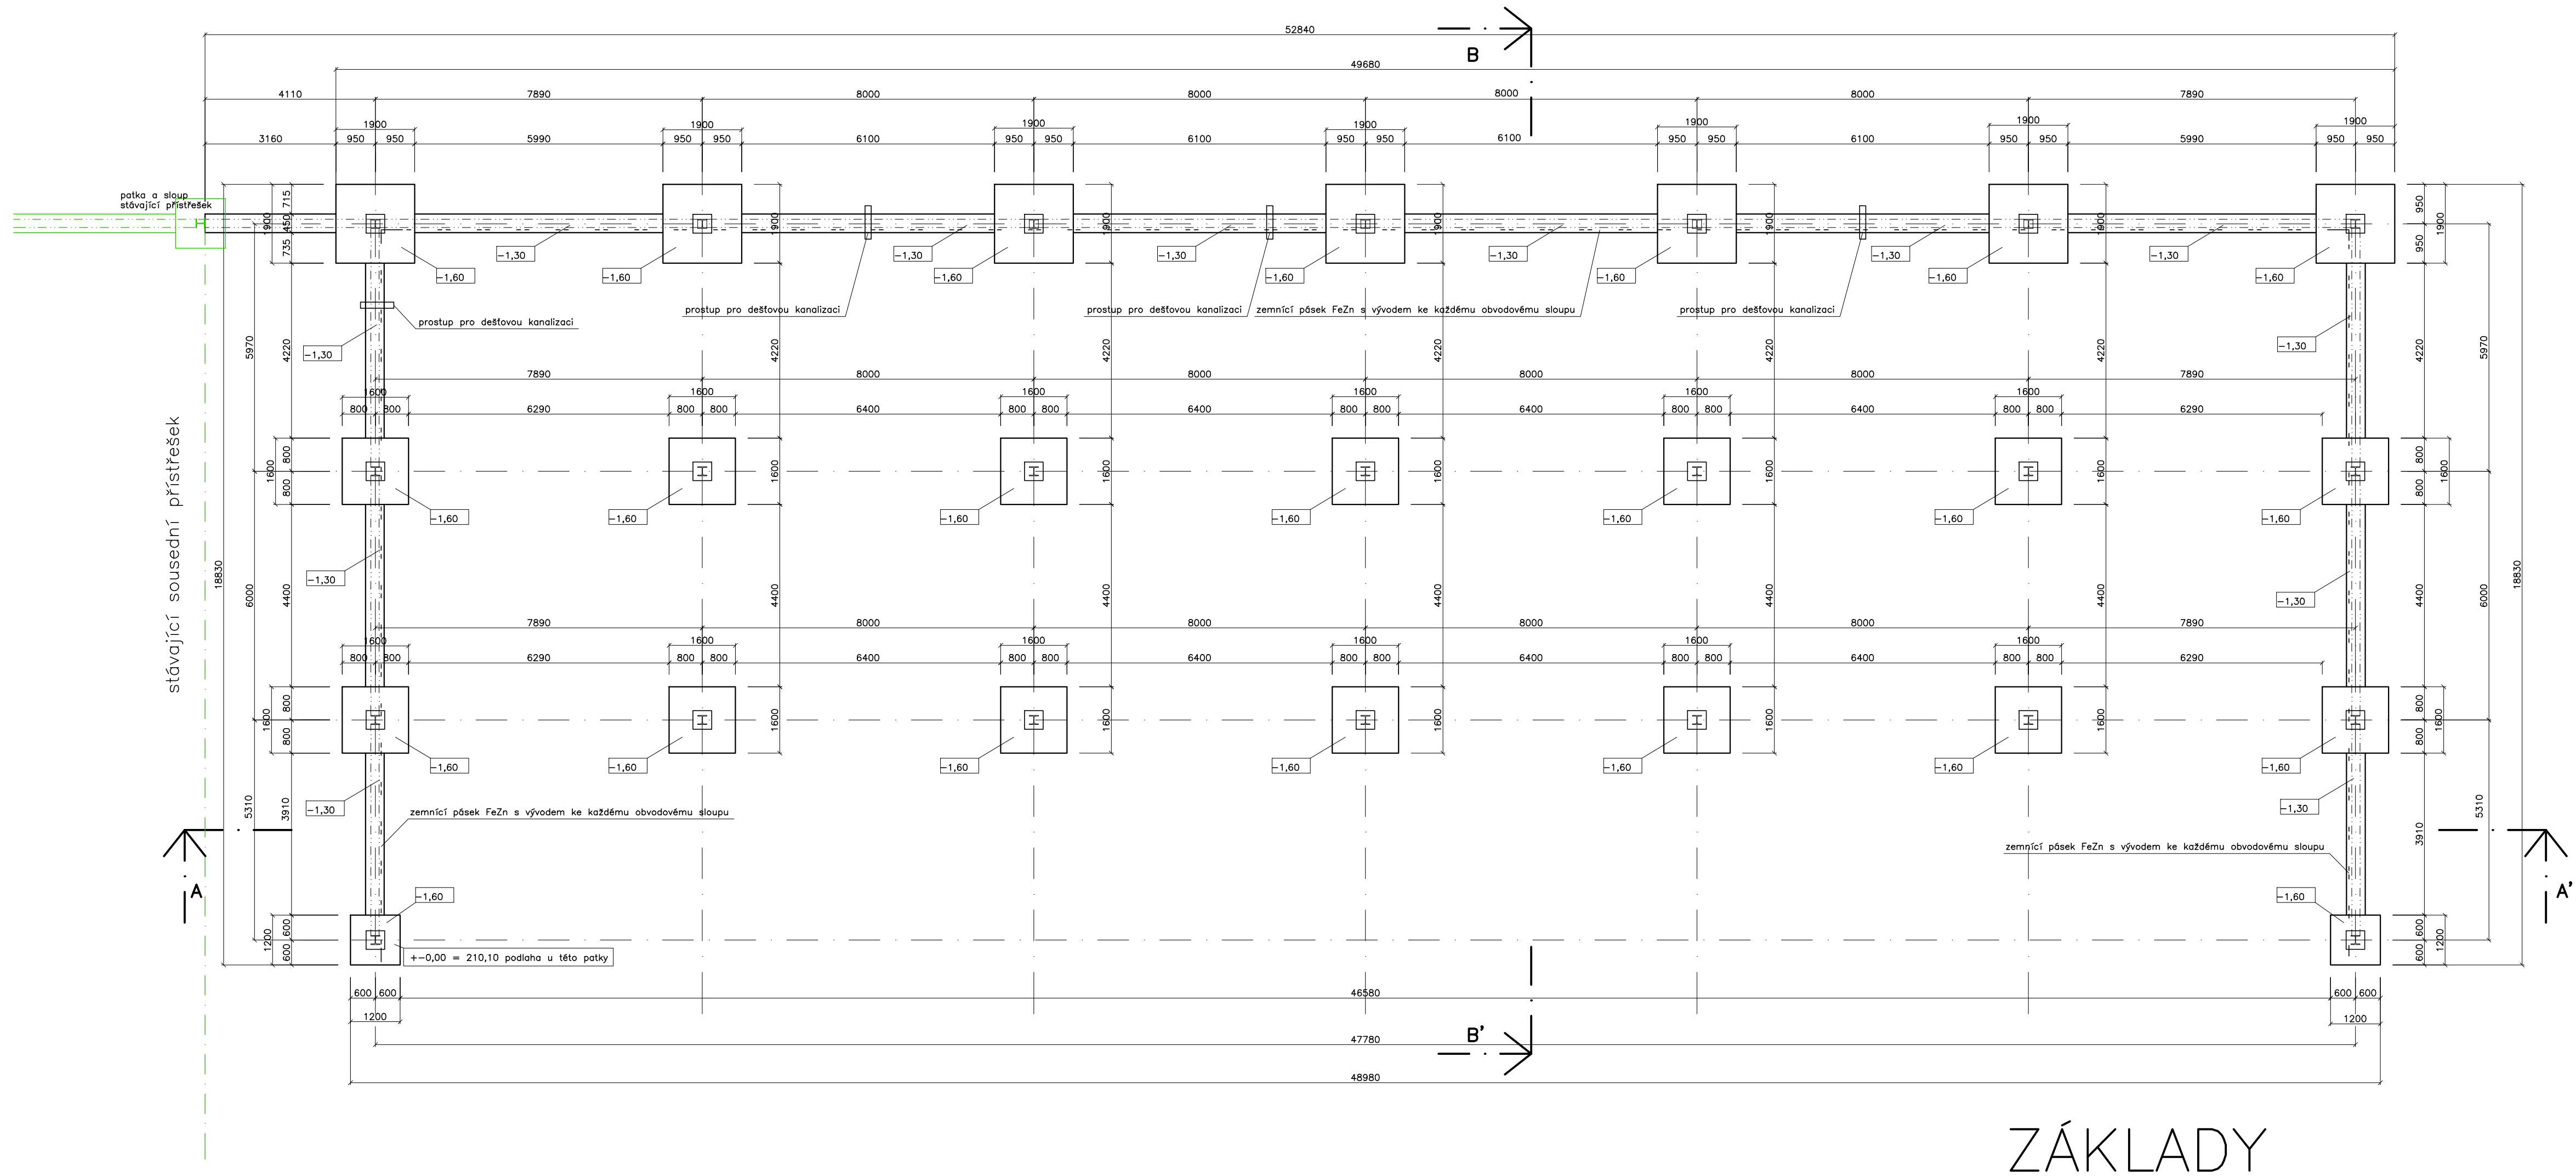

SO 801 - PŘÍSTŘEŠEK PRO SKLADOVÁNÍ PALET

vypracoval:	Ing. J. Fól		 NÝDRLE projektová kancelář tel.: 485 150 181, 485 150 579 nydrle@nydrle-projekt.cz www.nydrle-projekt.cz	
zodp. projektant:	Ing. J. Fól			
objednatel:	ŠKODA AUTO a.s.		čísł.zak.:	86 - 14
akce:	Přístřešek pro skladování palet II na ploše 42		stupeň:	DSP / DZS
	ŠKODA AUTO a.s. závod Mladá Boleslav		datum:	11 / 2014
příloha:	ZÁKLADY		měřítko:	1:100
			čísł.výkr.	čísł.soupr.
			C.3.2.	