
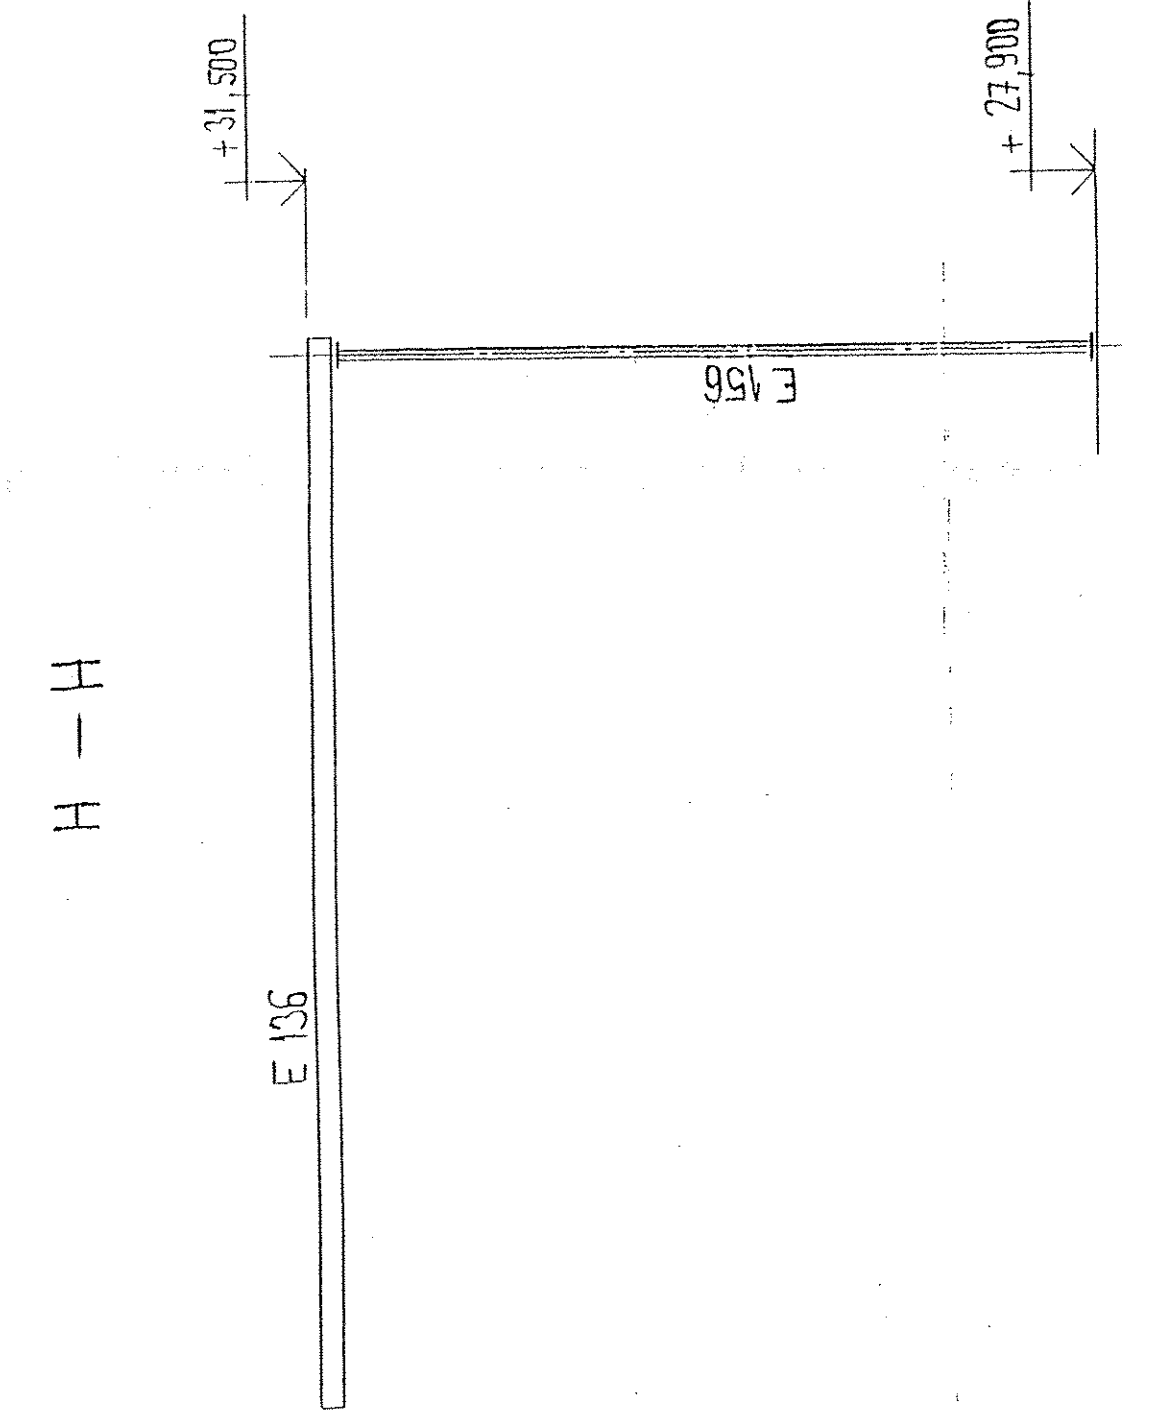
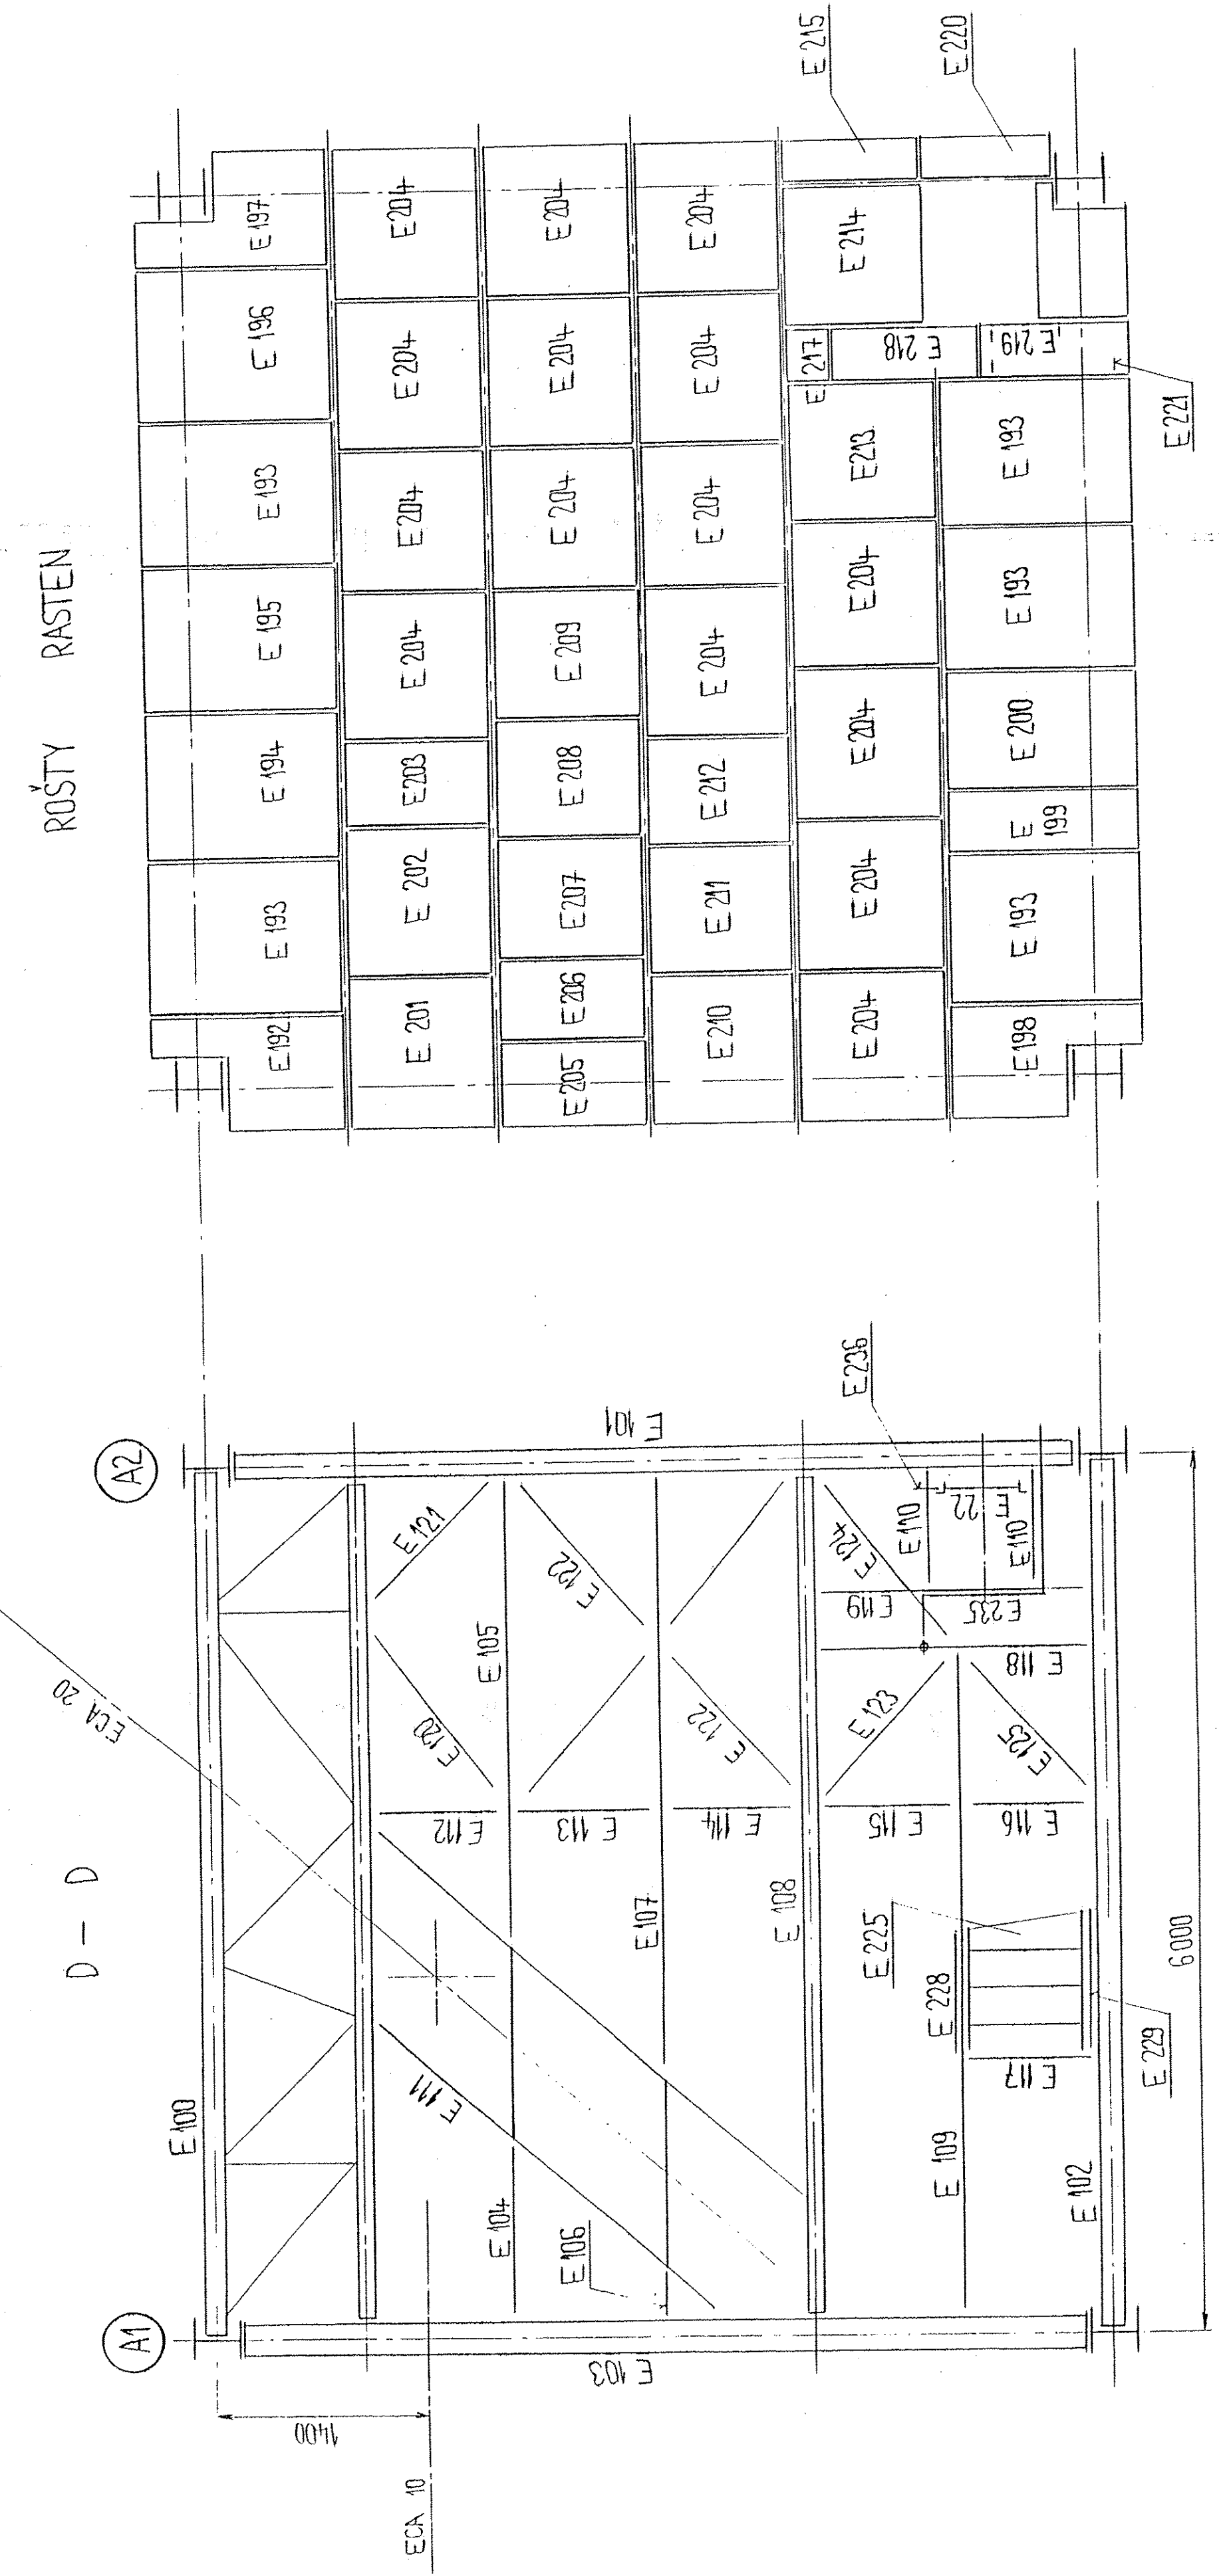
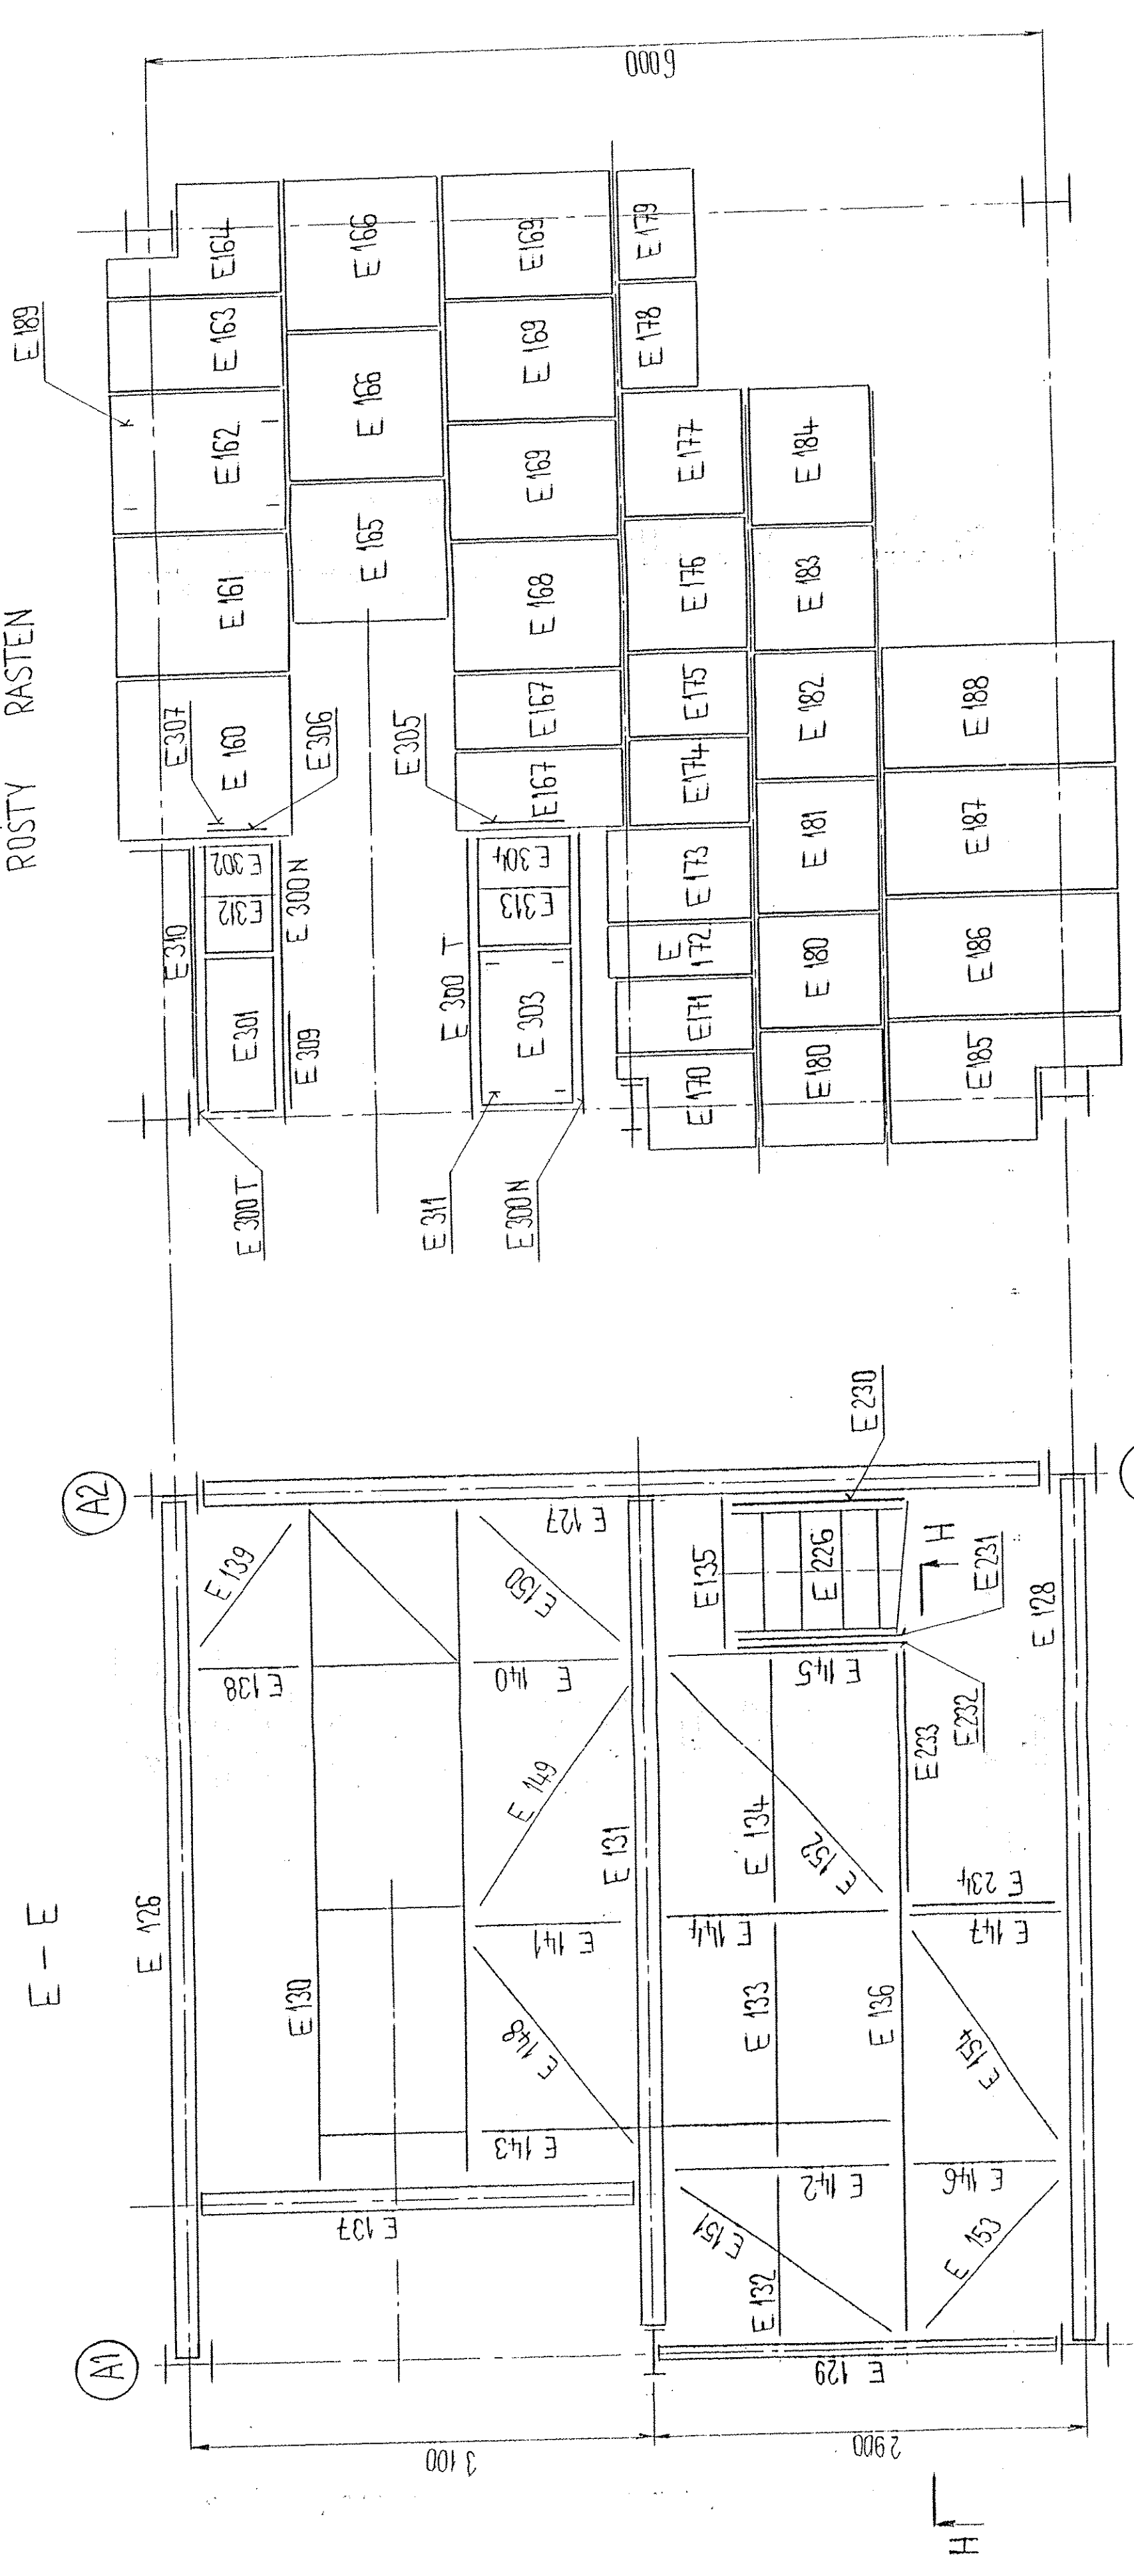


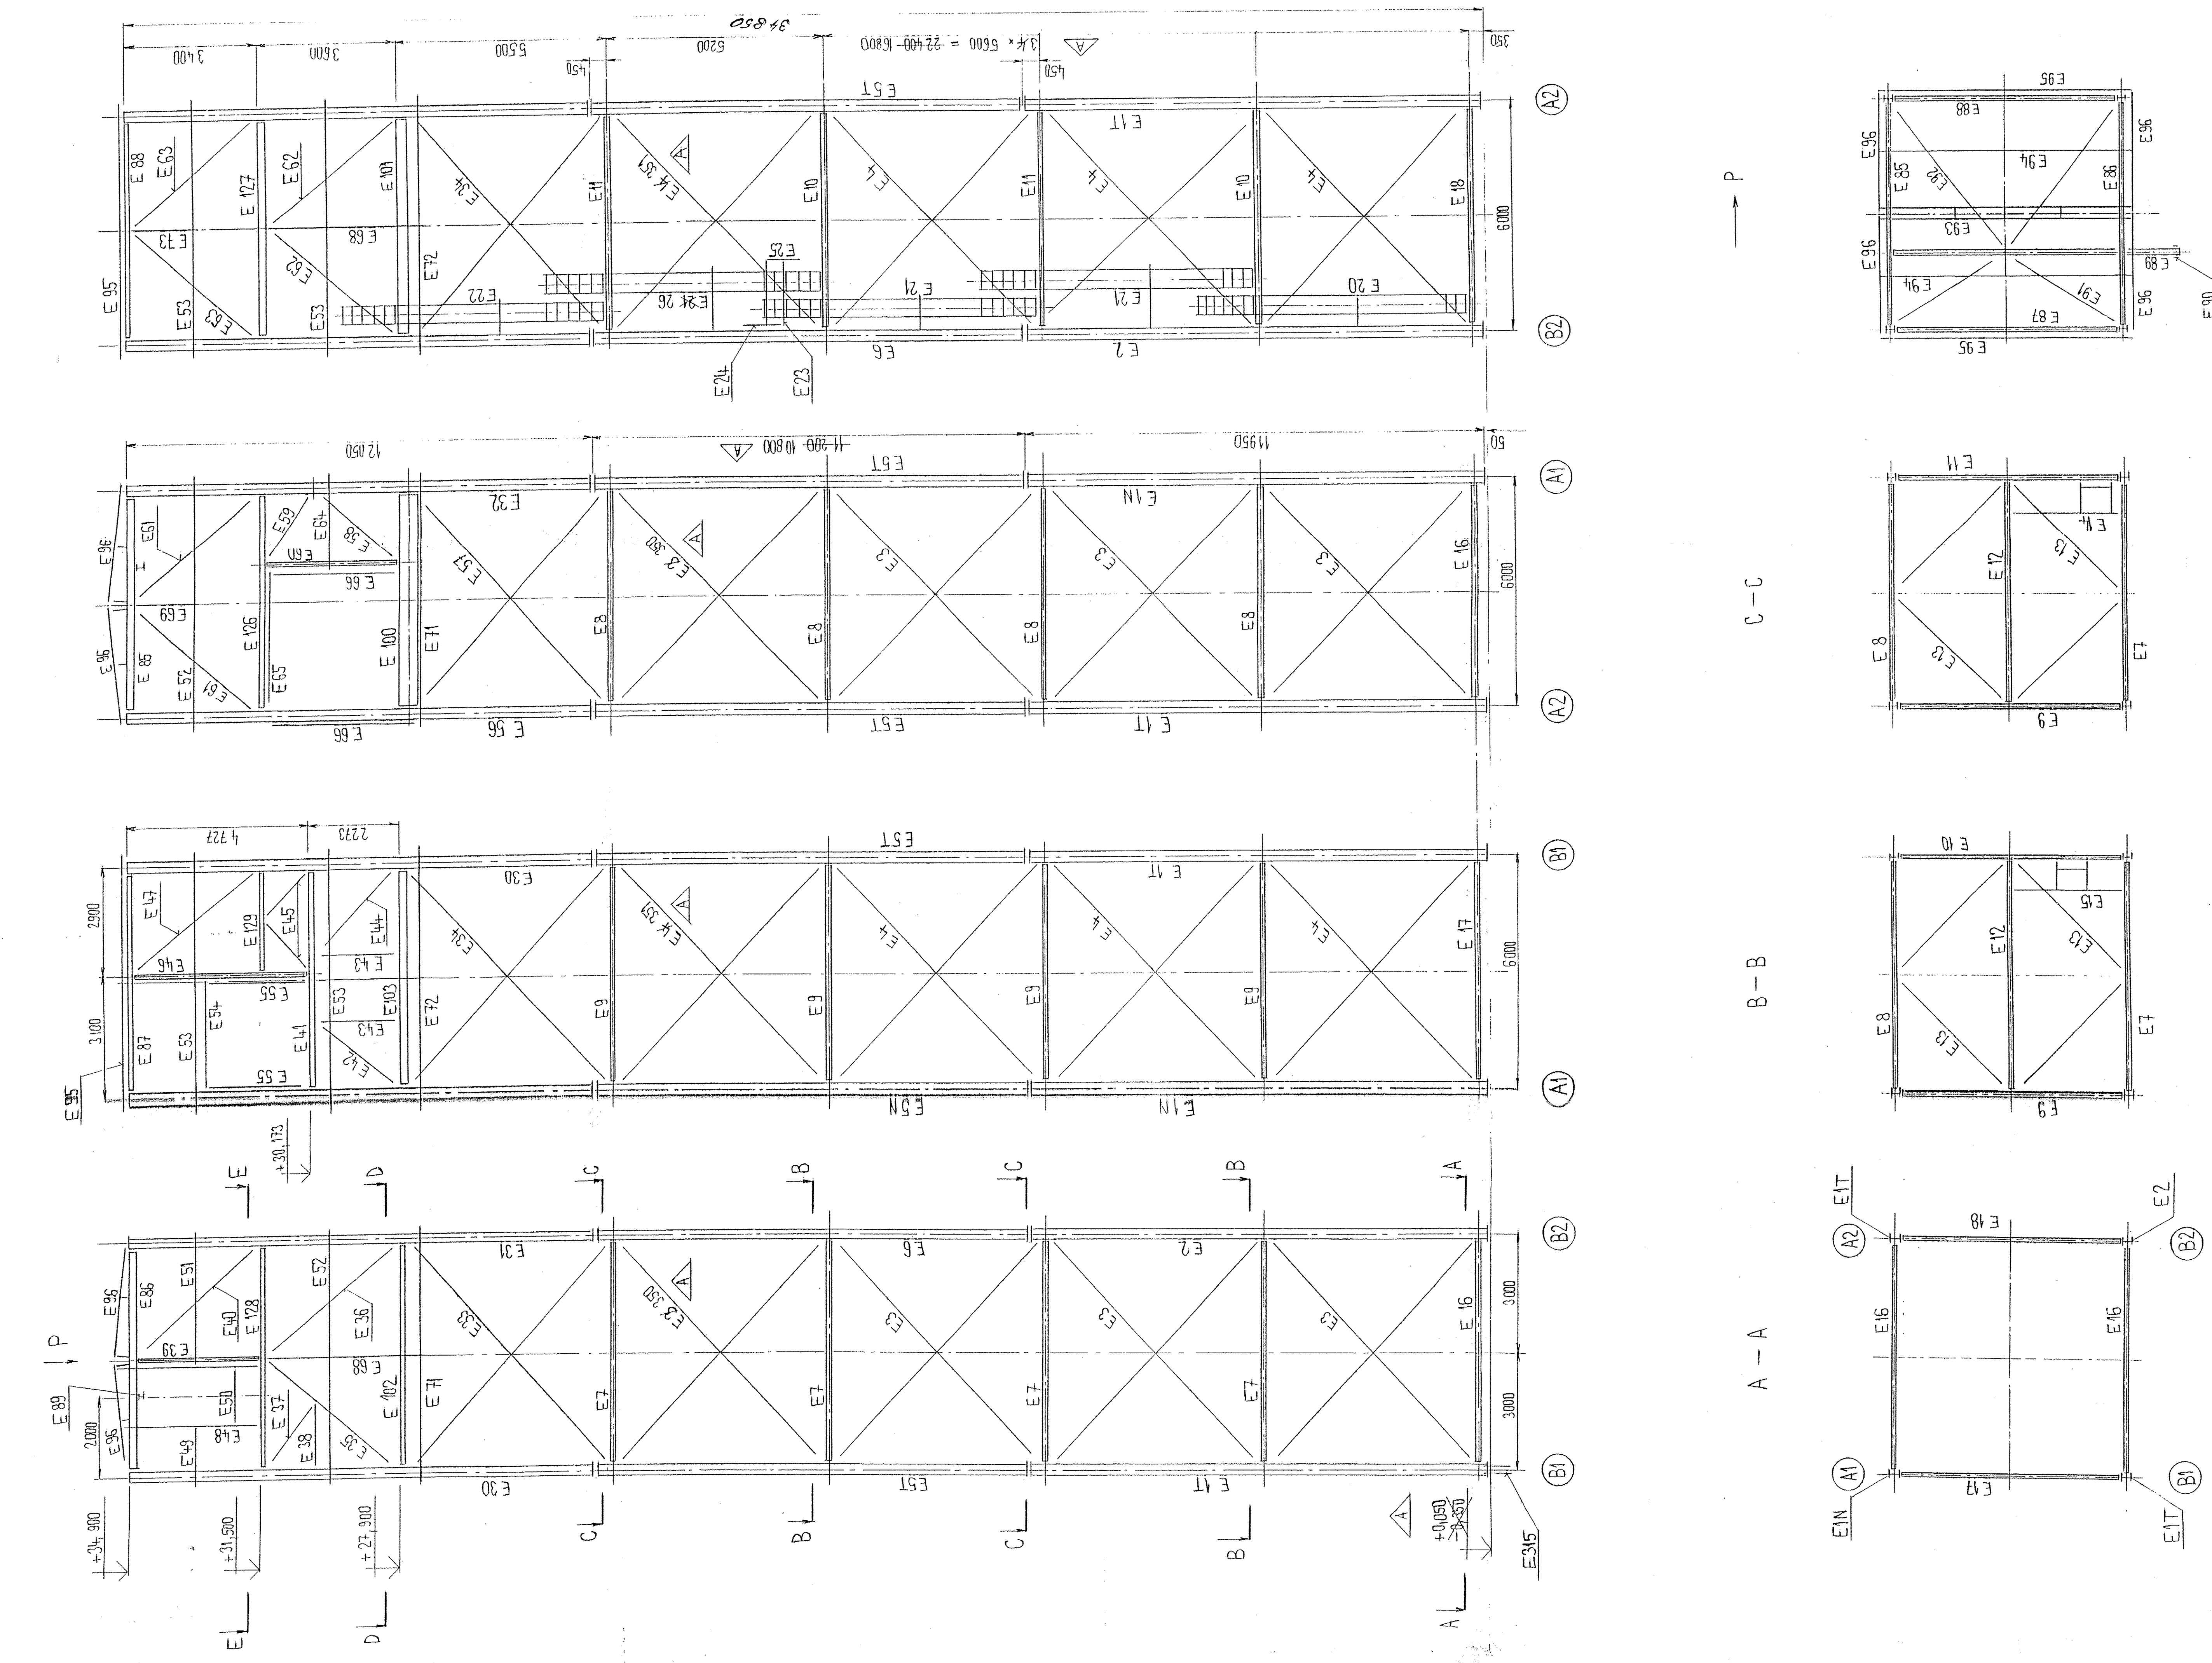

ROSTY RASTEN

ROSTY RASTEN

H - H

C - C

B - B

A - A

MONTÁŽNÍ PODLOŽKY E 306 + E 308
MONTAGE UNDERLAGEN

BEDNA SE ŠROUBY E 309
KISTE MIT SCHRAUBEN

Proj.	Objekt	Podpis	Stavba	Číslo výkresu	Číslo
1997	1997	1997	1997	1997	1997
PŘESYPACÍ VEŽ UMLKENTURM					
0-36-5705					
1:1					

Index	Datum	Geometrie	Geometrie	Geometrie	Geometrie
1997	1997	1997	1997	1997	1997
PŘESYPACÍ VEŽ UMLKENTURM					
0-36-5705					
1:1					

Standard	Projekt	Standard	Projekt	Standard	Projekt
1997	1997	1997	1997	1997	1997
PŘESYPACÍ VEŽ UMLKENTURM					
0-36-5705					
1:1					