



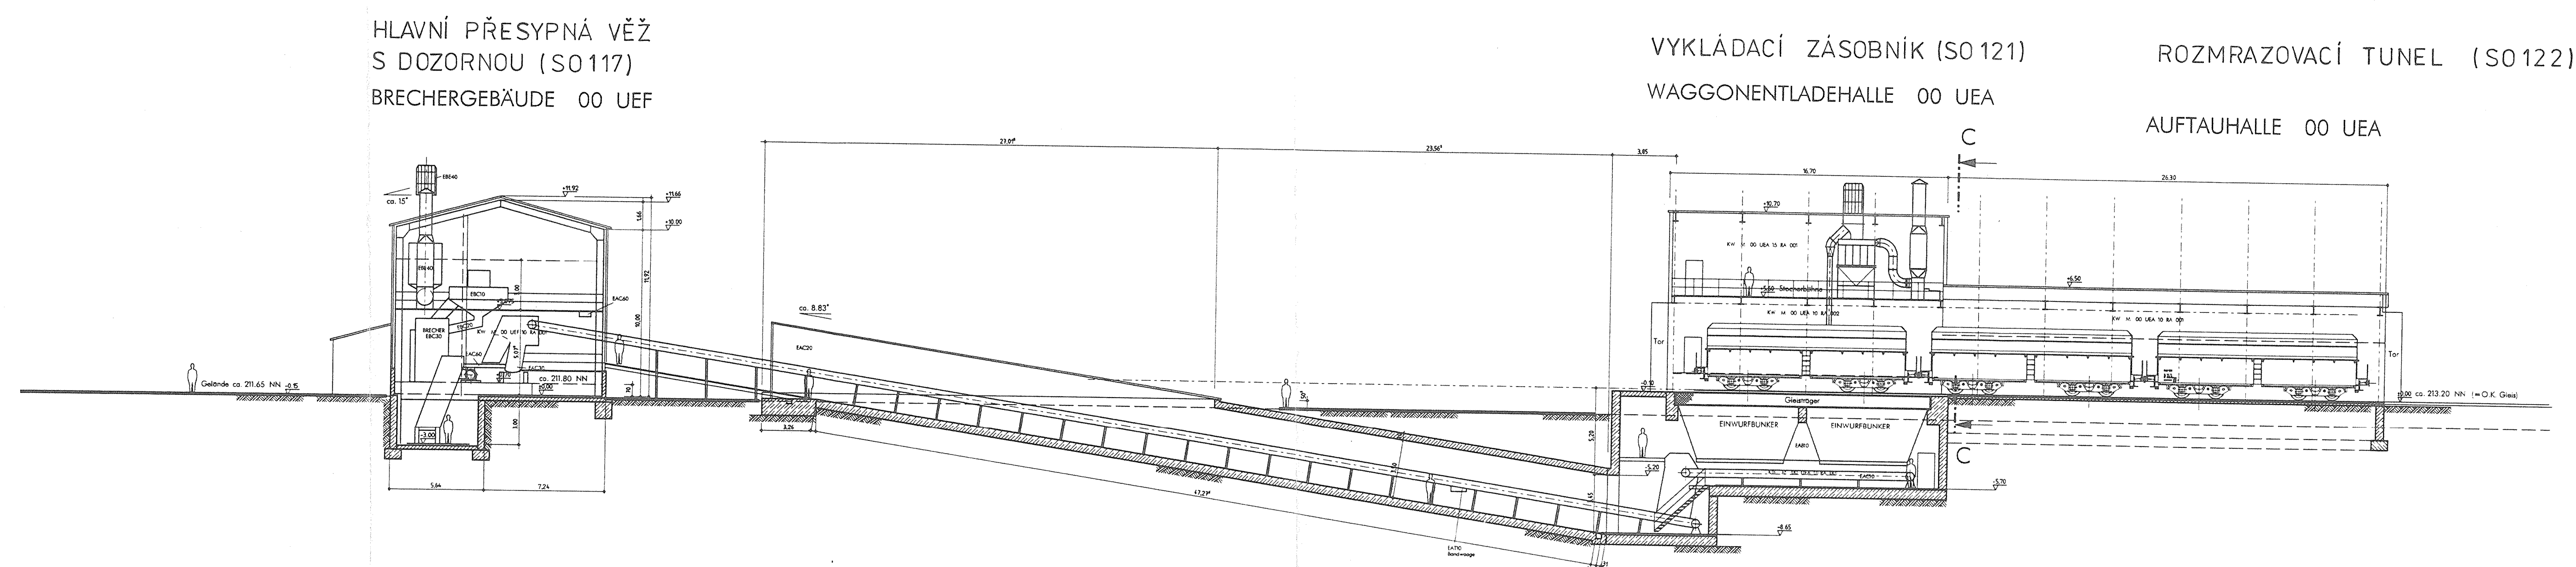

ŘEZ C-C
SCHNITT C-C

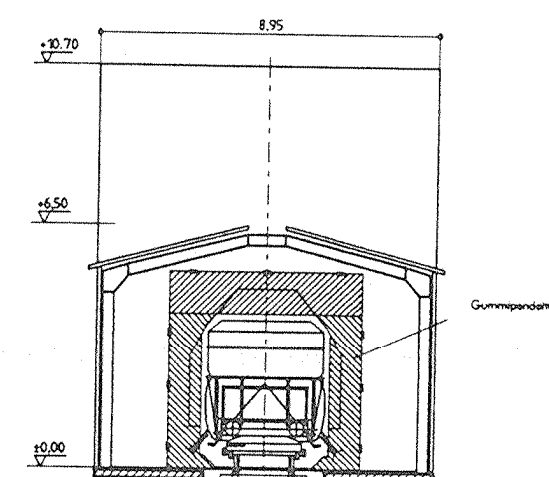

DOKUMENTACE PRO STAVEBNÍ ŘÍZENÍ - Poř.čís.:339
DOKUMENTATION FÜR BAUNTRAG - Num. 339
NN BALTISCHE-SEEHOEHE = 209,65 ůNN = ± 0,00m
NN ADDRIA-SEEHOEHE = 210,04 ůNN = ± 0,00m

[illegible]