


SKLÁDKA UHLÍ (SO 115)
KOHLENLAGER 00 UEB

VYKLÁDACÍ ZÁSOBNÍK (SO 121)
WAGGONENTLADEHALLE 00 UEA

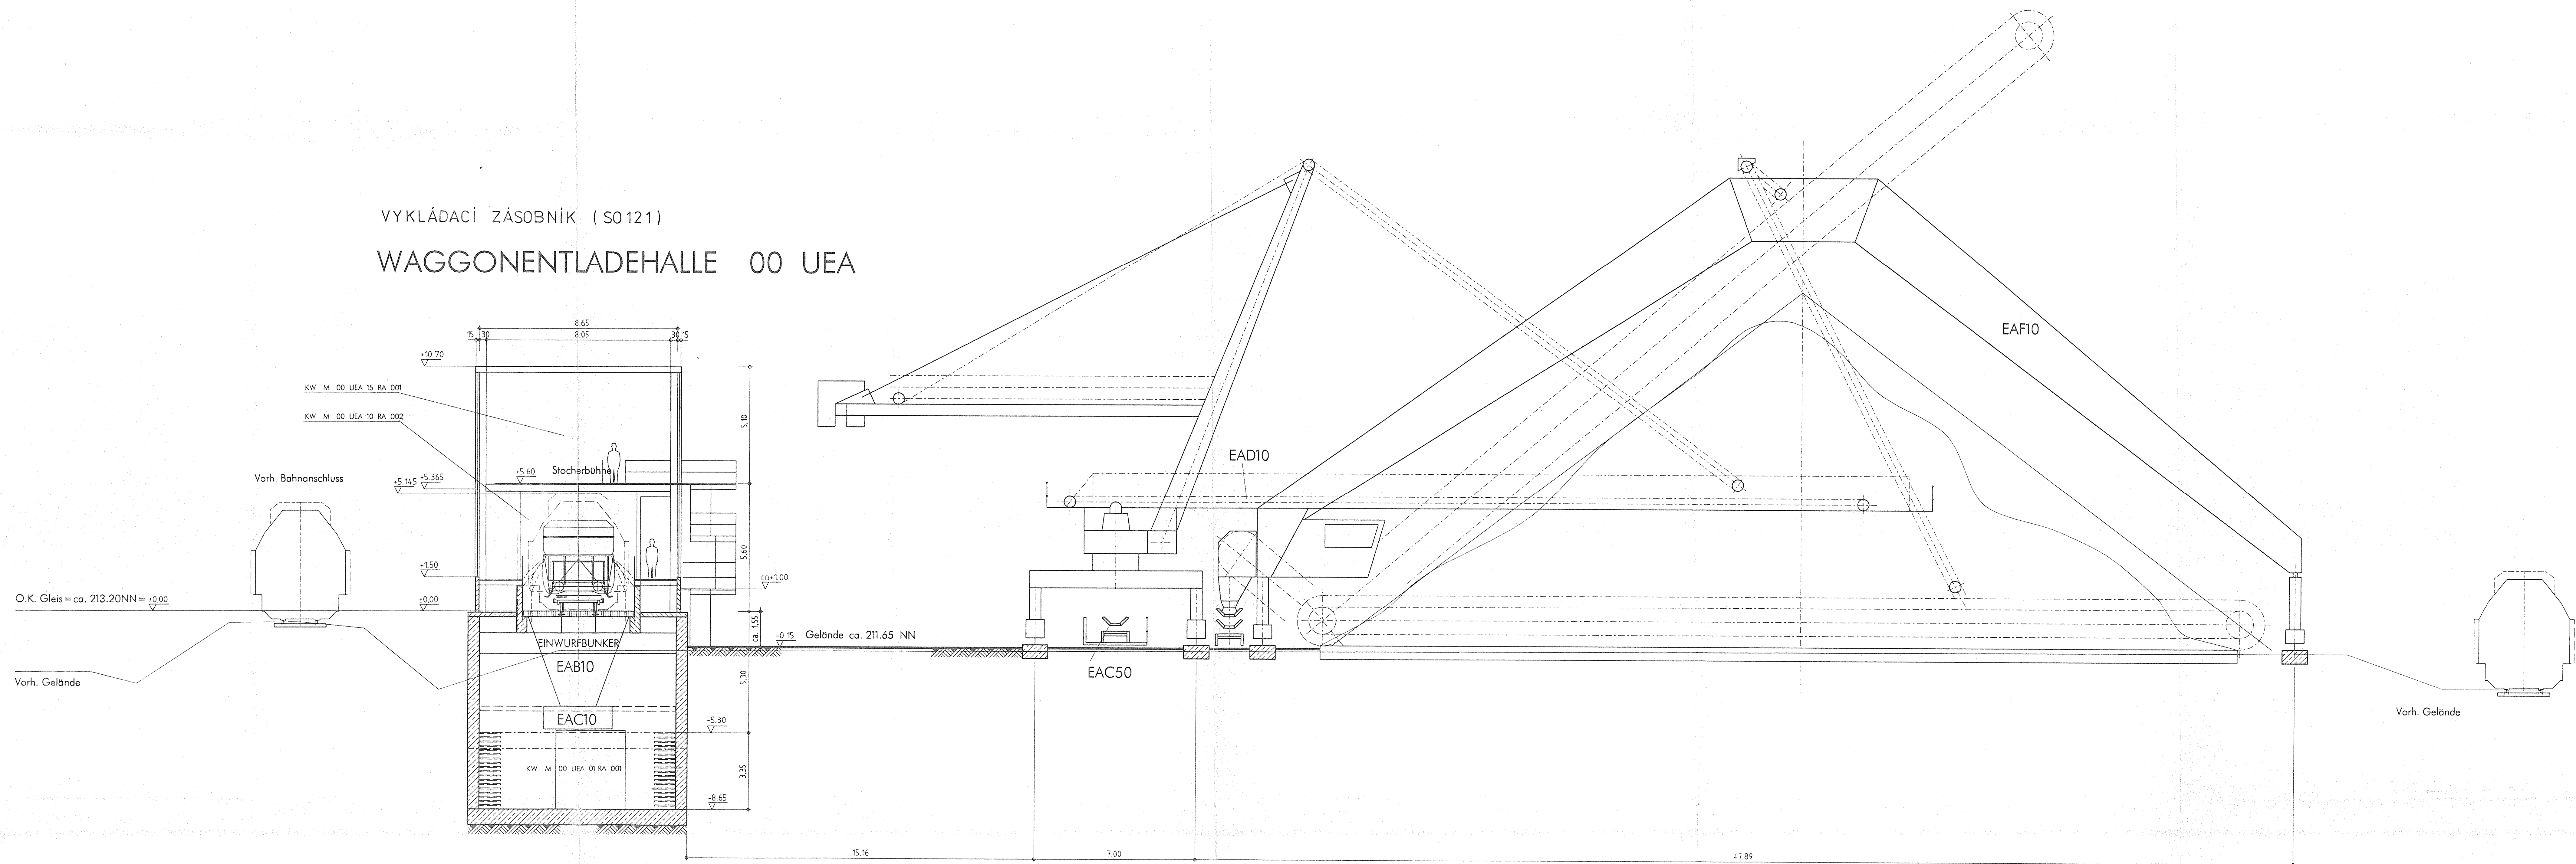

DOKUMENTACE PRO STAVEBNÍ ŘÍZENÍ Poř. čís. 341
DOKUMENTATION FÜR BAUNTRAG Num. 341
NN BALTISCHE SEEHOHE = 202,65 üNN = ±0,00m
NN ADRIA-SEEHOEHE = 210,04 üNN = ±0,00m

F					
E					
D					
C					
B					
A					

Index	Datum	Art der Änderung	Gesamz.	Geprüft
Firma:	ENERGOPROJEKT PRAHA, a.s.	19	Datum	Name
	4503-2-960369	08/96	KULIK	
Zeichnung-Nr.:	1.HM.01174-/0	Kommission-Nr.:	900485	Beauf.
CAD-Namen:	1.dgn/002/uko/auhe/auhe-b.dgn, 29.08.1999	Gepr.	08/96	REJMON

GENERALPLANER : ECH Energieconsulting Heidelberg PROJEKTLEITUNG : VW Kraftwerk GmbH

ŠKO-ENERGO				s.r.o.			
Standort			Projekt				
Mladá Boleslav			Heizkraftwerk Skoda				
1996	Datum	Name	Bewertung			Maßstab 1:100 Format A0	
Gez.	12.07.	Bak					
Beauf.							
Gepr.							
			Bekohlungsanlage Schnitt B-B REZ OBJ. ZAHLÖVANÍ B-B				

Standort	UAS	Vorh.	Funktion	Aggregat	Zahl-Nr.	Index
1	K	W	M	1	0	0
2	0	0	1	1	0	0
3	0	0	1	1	0	0
Diese Zeichnung darf weder vervielfältigt noch Dritten angeboten oder zugänglich gemacht oder anderweitig missbräuchlich benutzt werden (Schutzvermerk nach DIN 34 beachten).