
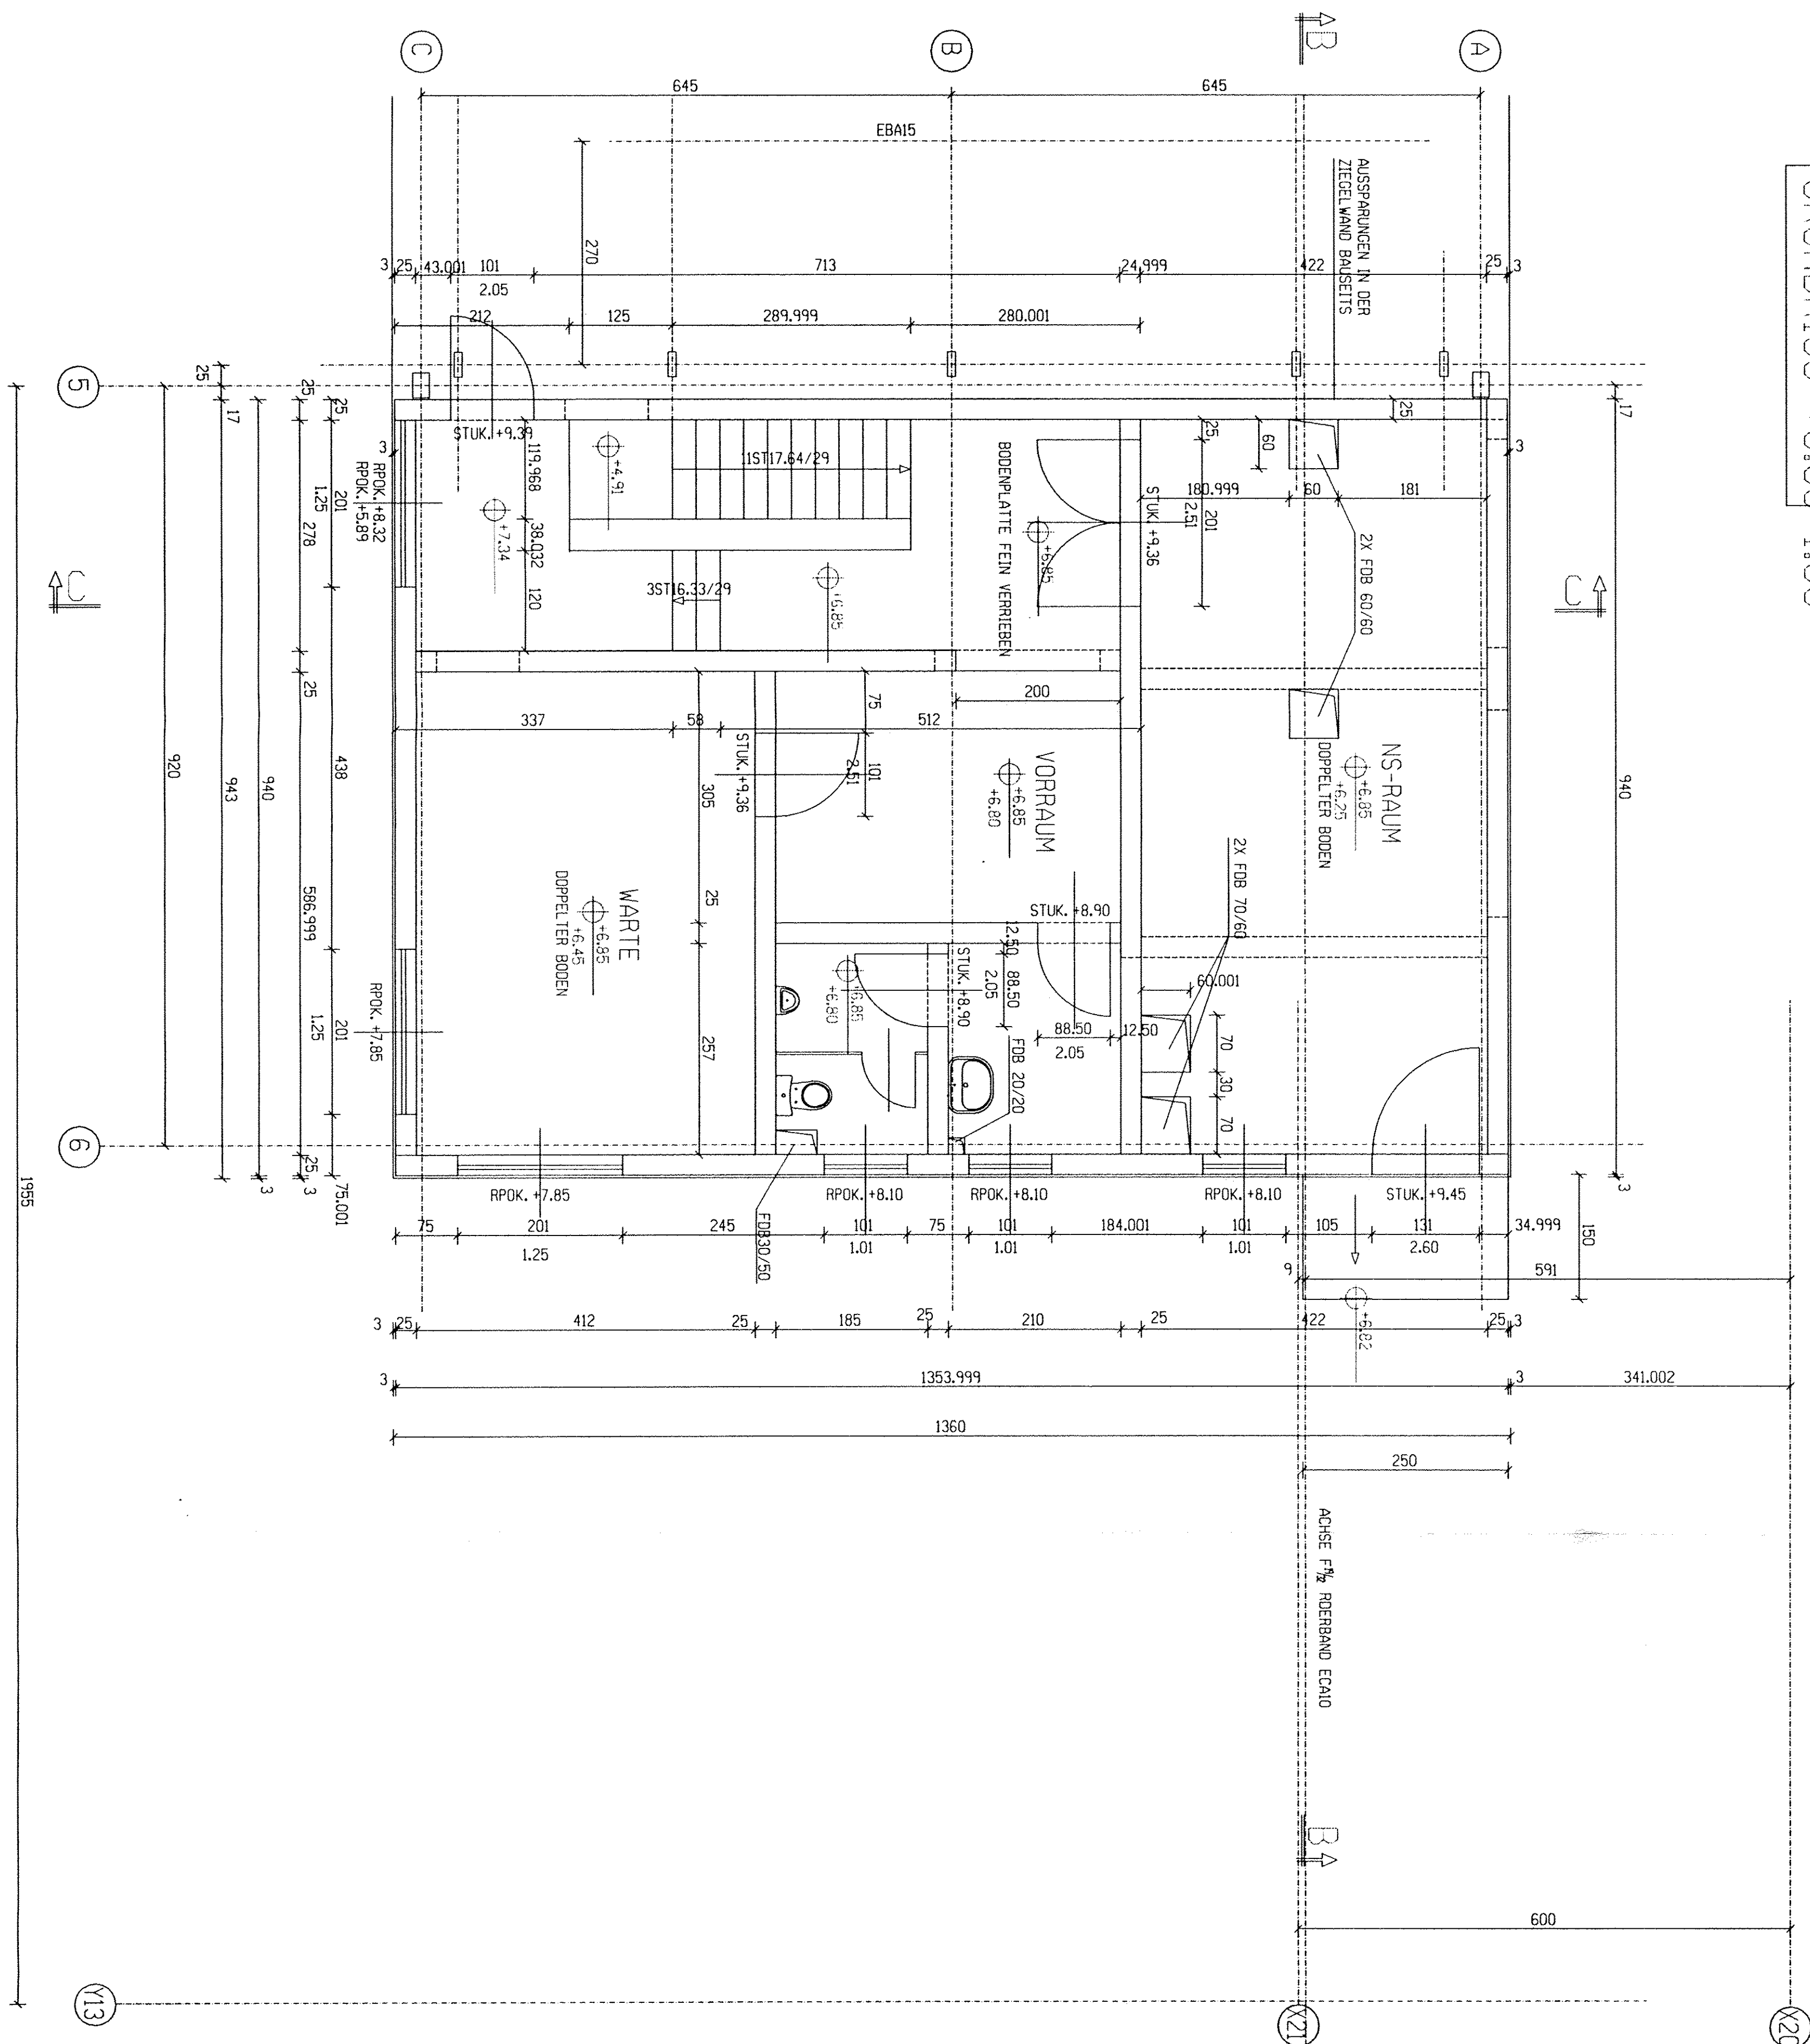


GRUNDRISS + 6.85 1.50

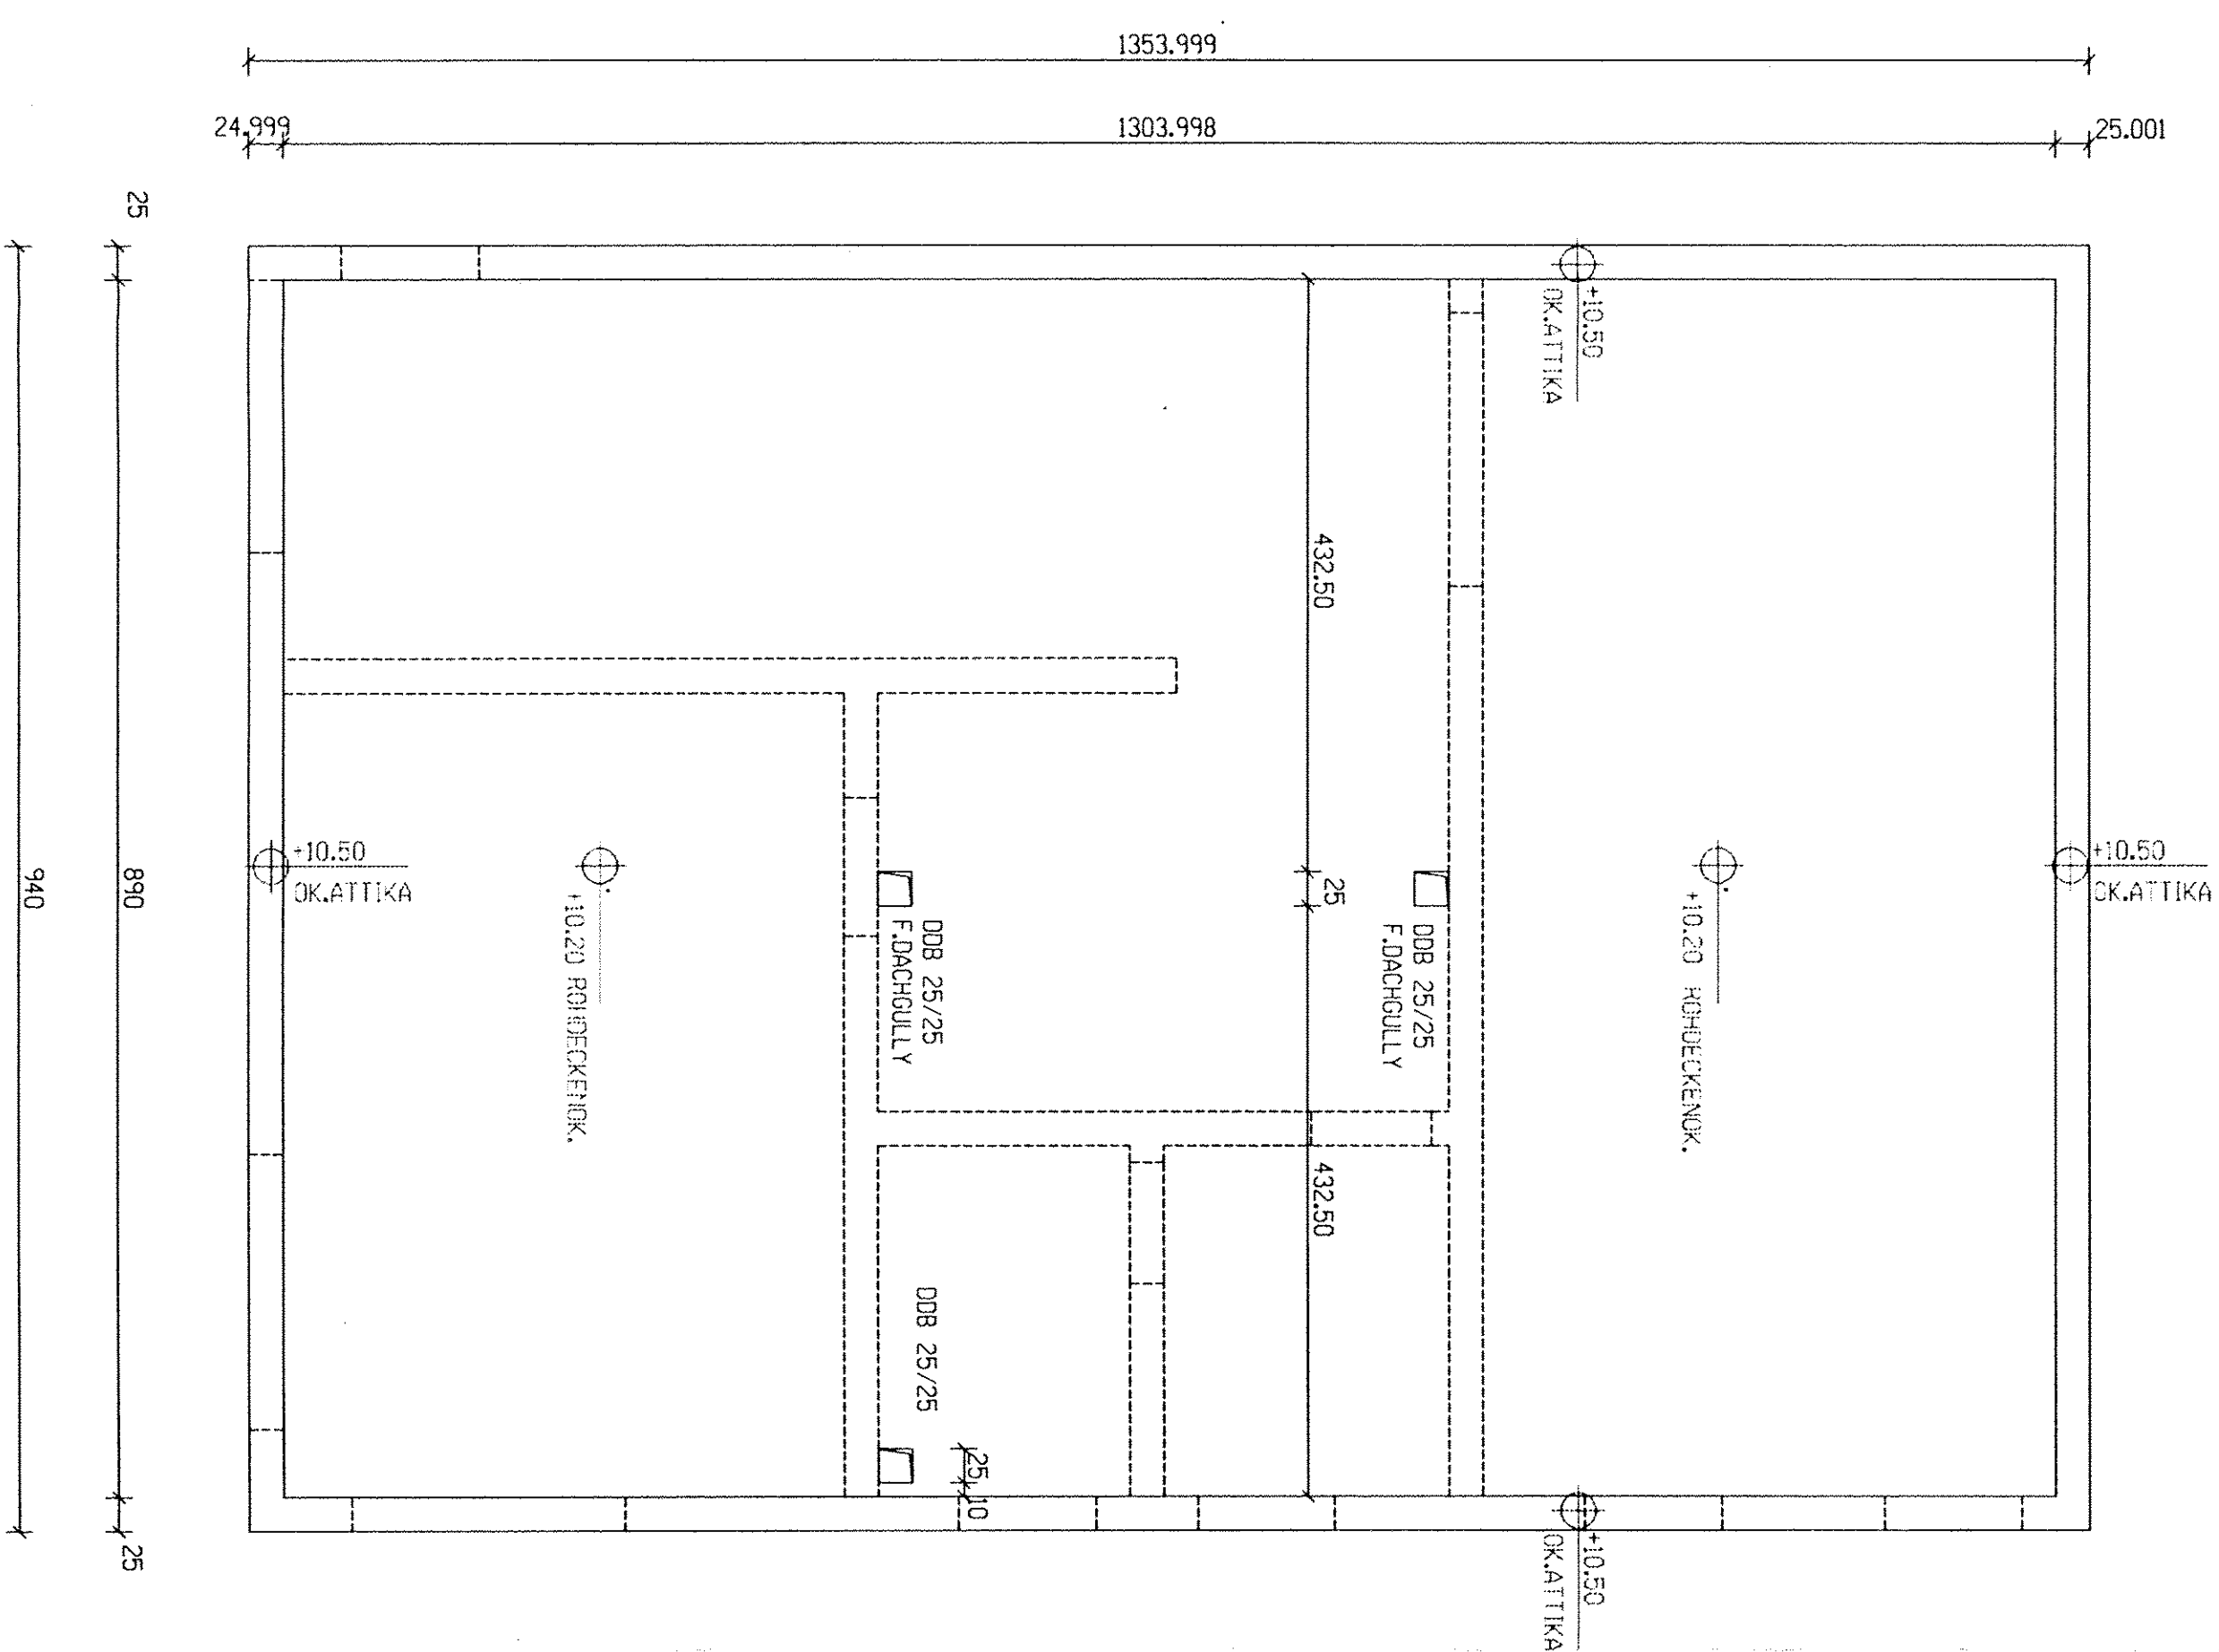

MAX. BODENPRESSUNG: 200KN/M²
BETTUNGSZIFFER/TUNNELBRECHERT.D. CA.-2,0-100000KN/M³
BETTUNGSZIFFER/GEBJ. UDEFUNDAMENTE CA. +1050000KN/M²
AUF 2% BEREINSTIMMUNG DER BERECHNUNGSWERTE
MIT DEN VORHANDENEN UNTERGROB IST ZU ACHTEN
ES WIRD EMPFOHLEN EINEN BODENGUTACHTER BETRIEHLICHEN

PLAQUESAIS					
	BÄHNER	AST BAUST.	BAUFIRMA	FAM	
Index	Sch. Datum	Sch. Datum	Sch. Datum	Sch. Datum	Sch. Datum
3	14.02.78	-	-	2 14.02.79	-
.	-	-	-	-	-
.	-	-	-	-	-
.	-	-	-	-	-
.	-	-	-	-	-
42	-	-	-	-	-

NN BALTISCHE	SEEH ¹⁹ / ₂	HE	+0.00m	=	209.65	0.N
NN ADRIA	SEEH ¹⁹ / ₂	HE	+0.00m	=	210.04	0.N

[illegible]

ACT

SKO-ENERGO S.r.l.

BEKÖHLUNG, BRECHERGE ¹³ / ₁₆ UDE	254b
Plan Nr. 1	

GRUNDRISS + 6.85; DACH

SCHALUNG
1 : 50
Messstab

ED. AST & CO. Baugesellschaft m. b. H.

Berater-Zeichen-Nr.	Kommunikations-Nr.	Datum	Name
211	19		

Zeichnungs-Nr.	Ue2.	
	flach.	

баз. №.	Усп.	

SKO-ENERGO S.r.l.

Standard	Project
----------	---------

19	Datum	Name	Bemerkung

[illegible]

Case	U.S.	N	E	A	T. & M.	W.

Diese Zeichnung darf weder vervielfältigt noch Dritten angeboten oder zugeeignet gemacht werden.