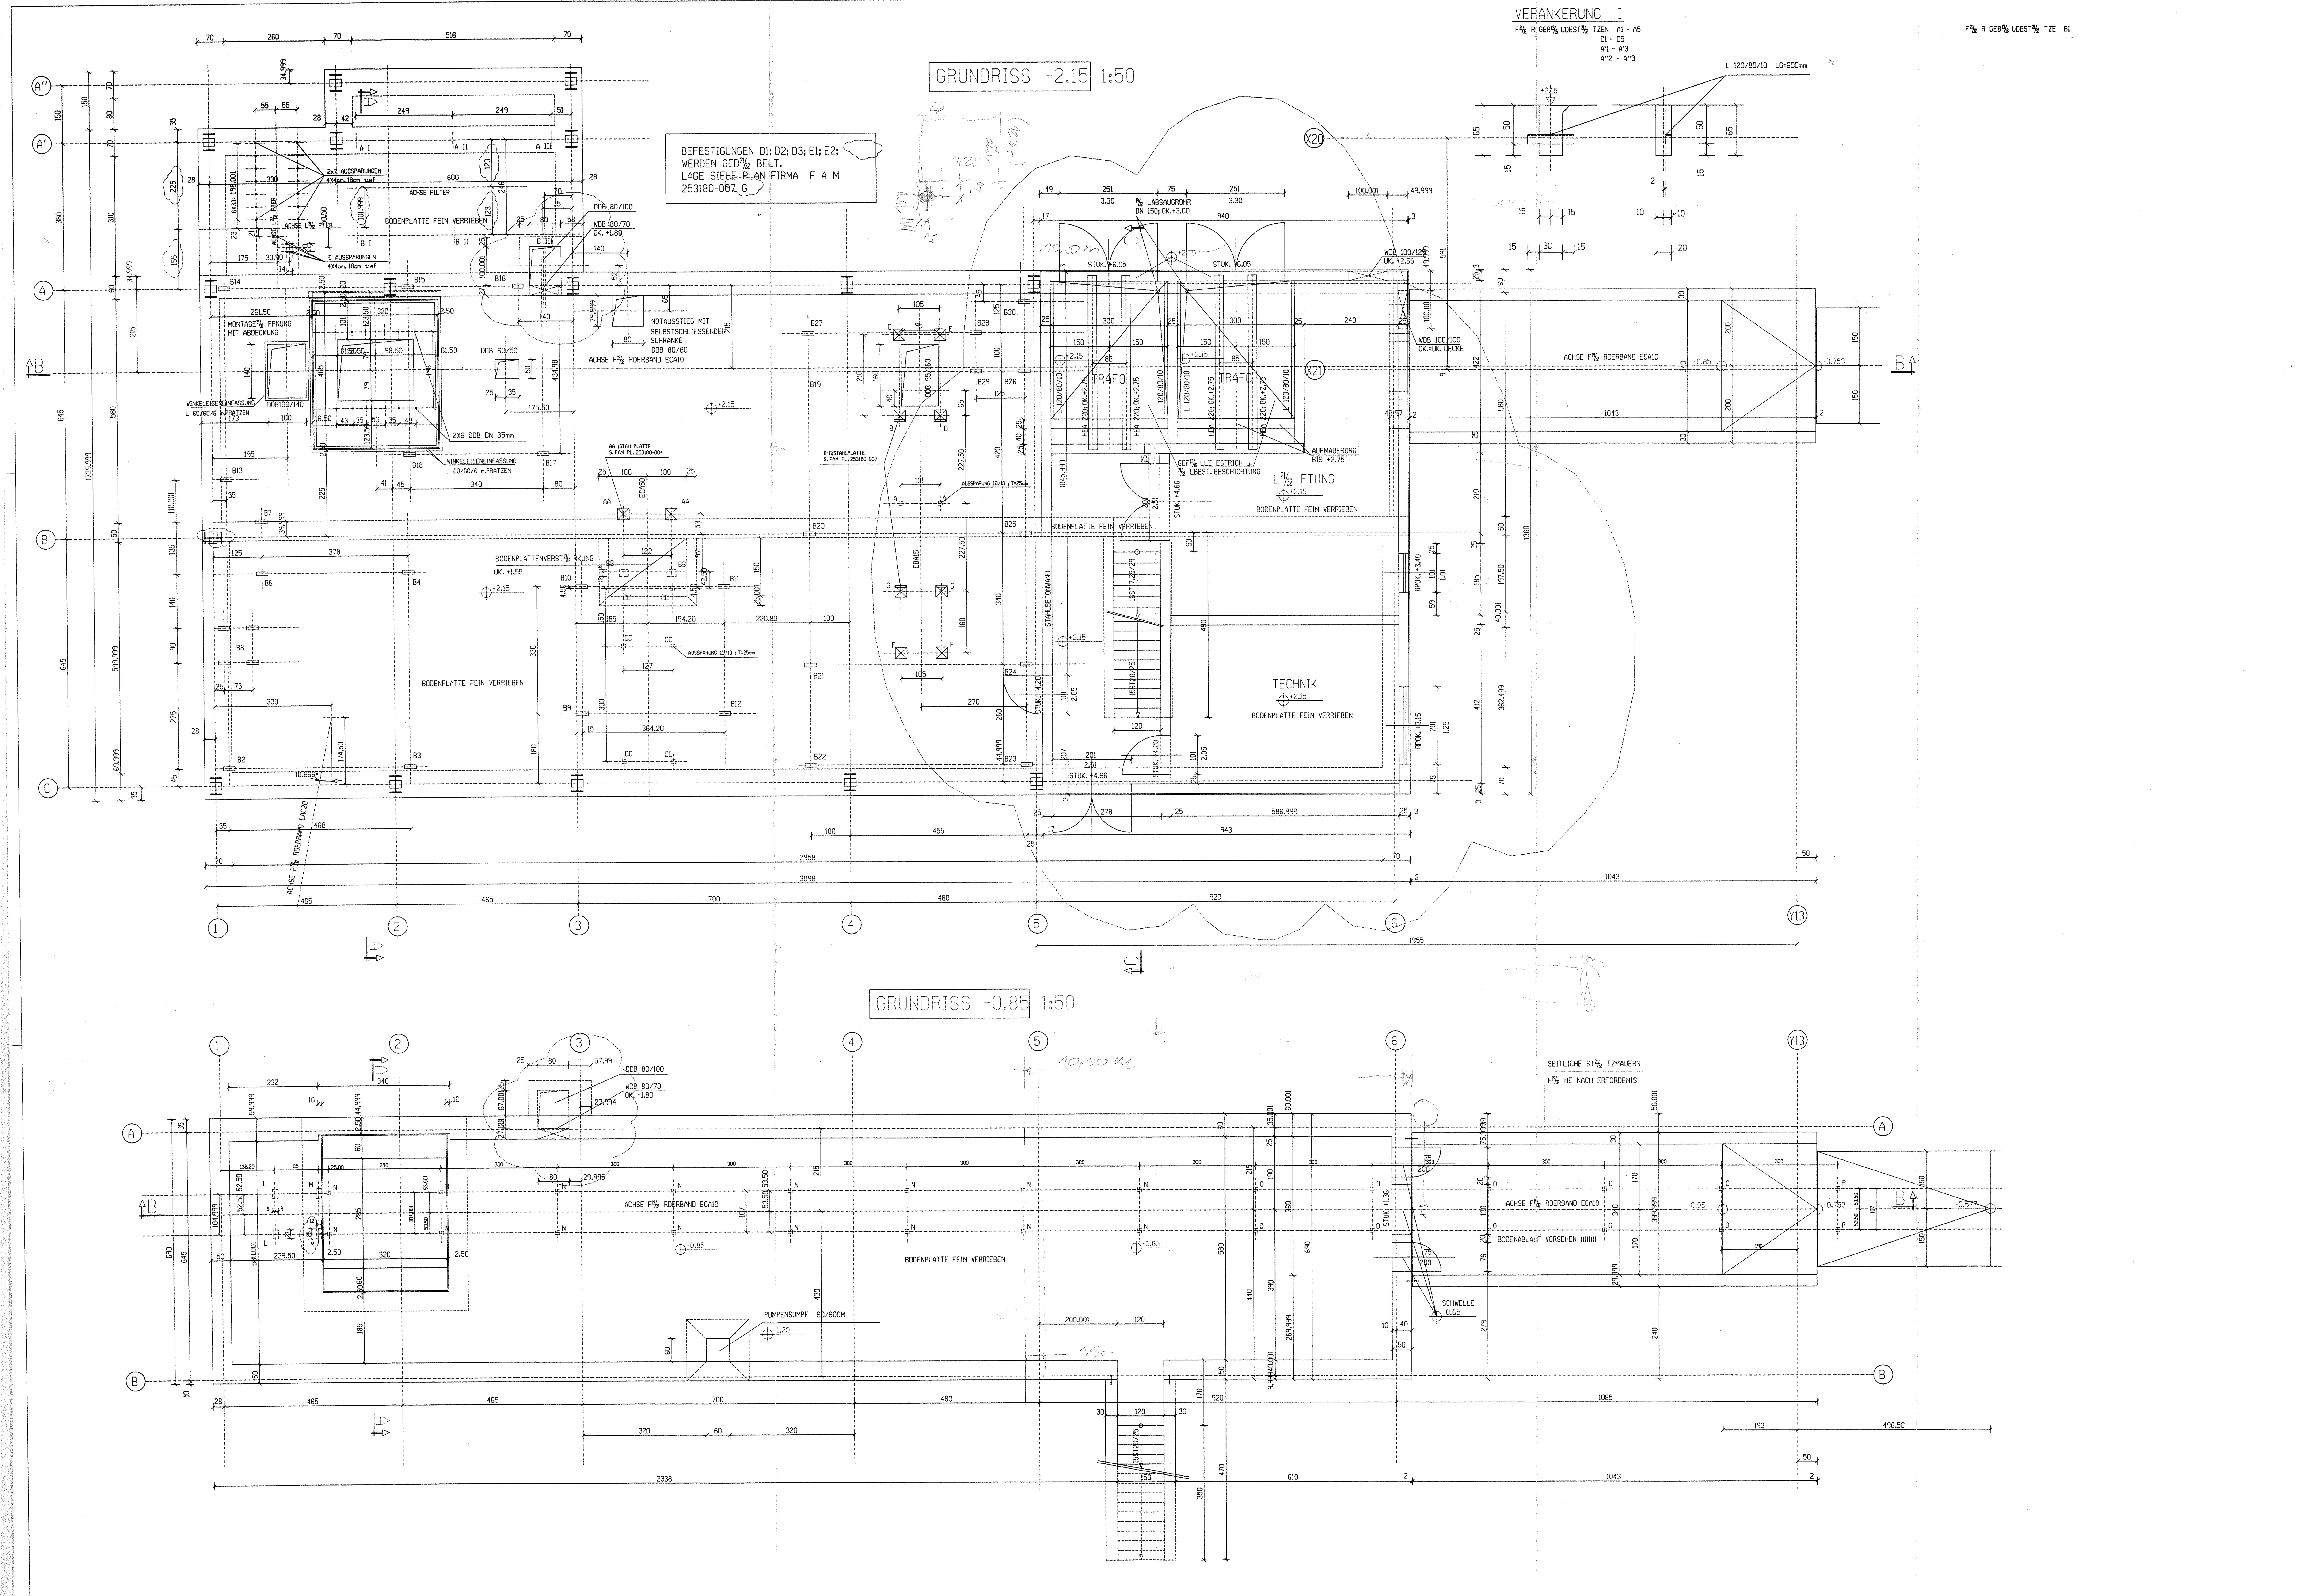

MAX. BODENPRESSUNG: 200KN/M2
BETTUNGSZIFFER:TUNNEL u.BRECHERFTD. CA.-2.0:100000KN/M3
BETTUNGSZIFFER:GEBÄUDEFUNDAMENTE CA. +1.0:50000KN/M3
AUF ÜBEREINSTIMMUNG DER BERECHNUNGSWERTE
MIT DEN VORHANDENEN UNTERGRUND IST ZU ACHTEN
ES WIRD EMPFOHLEN EINEN BODENGUTACHTER BEIZUZIEHEN

NN BALTISCHE SEEHÖHE +-0.00m = 209.65 O.NN
NN ADRIA SEEHÖHE +-0.00m = 210.04 O.NN

PLANUNGSGRUNDLAGE PLÄNE F A M
~~253180-004C~~; 007F; 008G; 114A
253180-00-1
EINBAUTEILE SIEHE F A M PLÄNE

PLANVERSAND

Index	BAUHERR Stk.	BAUHERR Datum	AST BAUST. Stk.	AST BAUST. Datum	BAUFIRMA Stk.	BAUFIRMA Datum	FAM Stk.	FAM Datum	Stk.	Datum
	2	22.8.97	.	.	.	.	2	22.8.97	.	.
	.	.	.	.	.	.	.	.	.	.
B	2	24.10.97	6	24.10.97	.	.	2	17.10.97	.	.
C	3	17.11.97	.	.	.	.	.	.	.	.
D	3	26.11.97	.	.	.	.	2	26.11.97	.	.
E	3	12.12.97	.	.	.	.	.	.	.	.
F	3	14.01.98	.	.	.	.	2	14.01.98	.	.

Ausgabe	Änderung	bearb.	ST.	KB-PL.	KBL	Datum
F	HAUSTECHNIKBEREICH	WA	.			04.01.98
E	[illegible]	WA	.			09.12.97
D	[illegible]	WA	.			24.11.97
C	[illegible]	WA				17.11.97
B	[illegible]	WA				17.10.97
A	[illegible]	WA				04.09.97
0	ERSTAUSGABE	WA				22.08.97

MIT DER UNTERSCHRIFT DER LETZTGÜLTIGEN AUSGABE SIND AUCH ALLE VORHERGEGANGENEN AUSGABEN FREIGEGEBEN.

Bauherr: ŠKODA
Bauvorhaben: ŠKO-ENERGO s.r.o.
Darstellung:
BEKOHLUNG, BRECHERGEBÄUDE
GRUNDRISS -0.85; +2.15
SCHALUNG

AST

Projekt-Nr.: KB Nr.: 2546
Plan Nr.: T1 04 K021 F
Maßstab: 1 : 50
PLGröße: m2

ED. AST & CO. Baugesellschaft m. b. H.
8073 FELDKIRCHEN/GRAZ, EDUARD AST-STRASSE 1 TEL. 0316/2402-0 FAX. 2402-350
Kommissionsnr.: 900485

ŠKO-ENERGO s.r.o.
Standort: Mladá Boleslav
Projekt

Diese Zeichnung darf weder vervielfältigt noch Dritten angeboten oder zugängig gemacht oder anderweitig missbräuchlich benutzt werden (Schutzvermerk nach DIN 34 beachten).