



GRUNDRIS +1.50 1.50

MAGGONENTLADENHALLE

AUFTAUHALLE

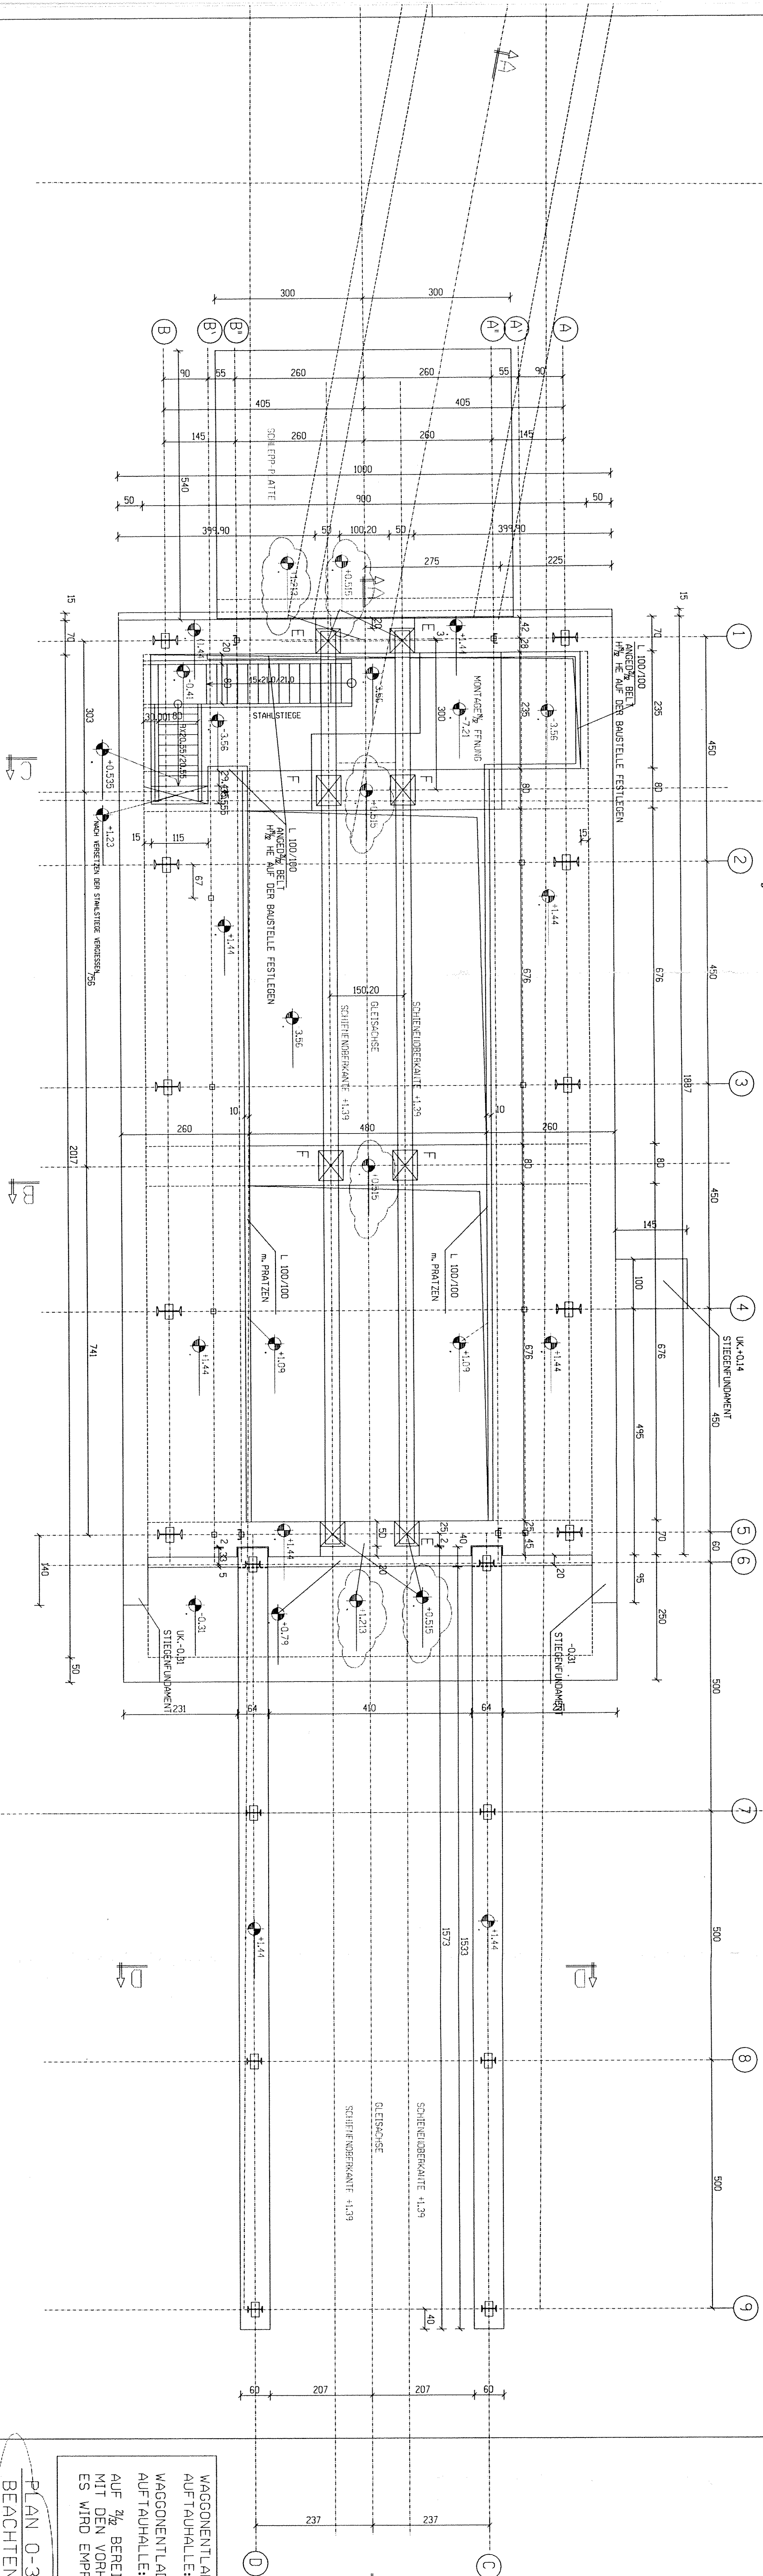

SCITT - D 150

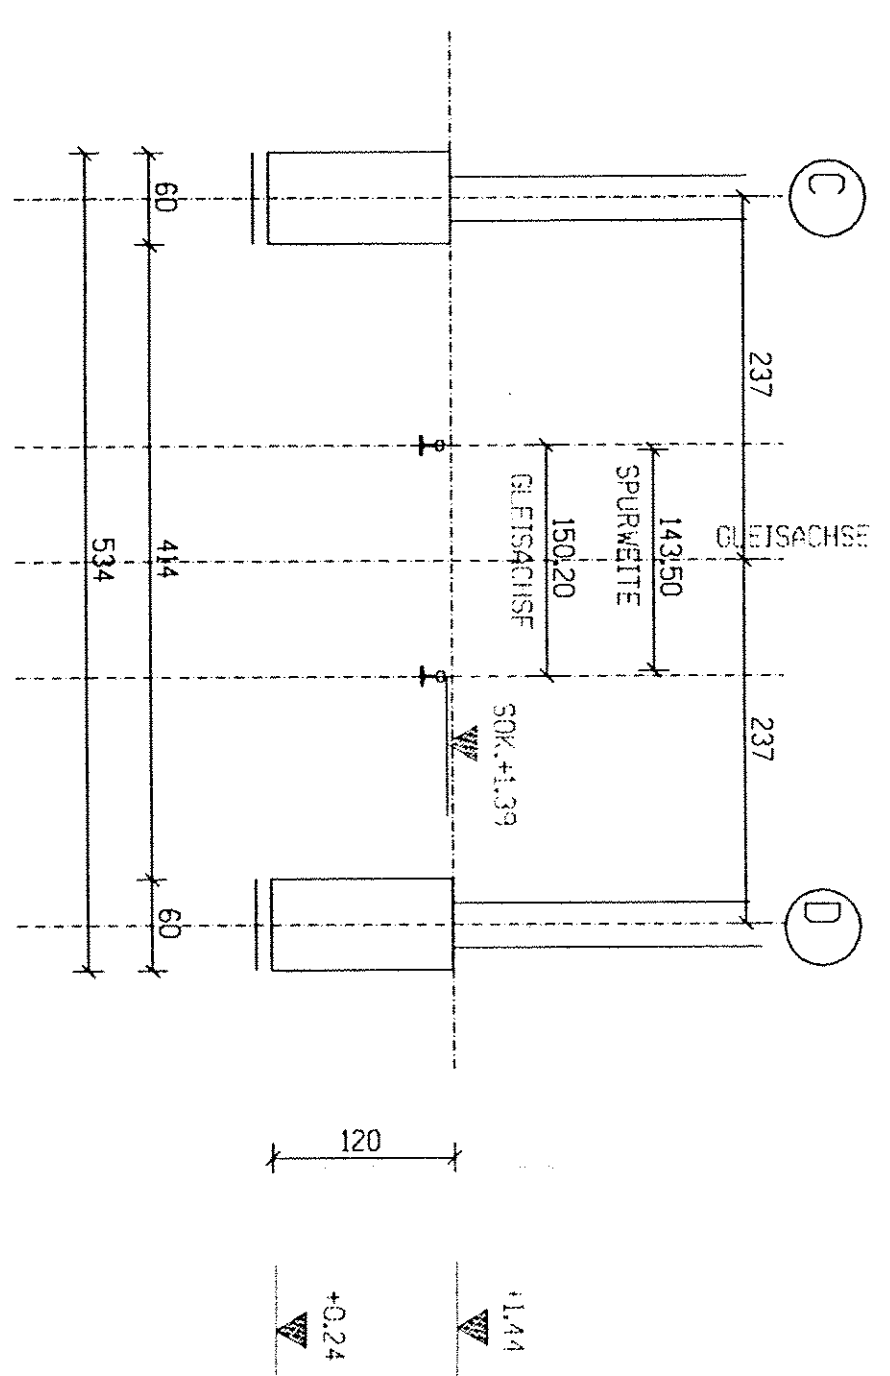

WAGGENTLADUNG: MAX. BODENPRESSUNG: 200KN/M²
AUFBAUHALLE: MAX. BODENPRESSUNG: 100KN/M²
WAGGENTLADUNG: BETTUNGSZIFFER: 10000KN/M³
AUFBAUHALLE: BETTUNGSZIFFER: 5000KN/M³

PLAN 0-36-5883 DER FA. T R A M O
BEACHTEN.

DAZUGEH¹⁹/₃₂ RENDE SCHALUNGSP¹³/₁₆ NE

T1 04 3012; 3013;

VERANKERUNGSDETAILE UND

EINFASSUNGSWINKEL s. PL^{13/6} NE F A M

253180-003/D, 253180-006/C

PLANUNGSGRUNDLAGEN PL^{13/6} NE F A M:

253180-003/D, 253180-006/C

IN BAL I SCHE	SEEH ^{19/2}	HE	+ - 0.00m	=	207.53	U.N
IN ADRIA	SEEH ^{18/2}	HE	+ - 0.00m	=	210.04	U.N

PLAYERS AND									
Index		BAUERER		AST. BAUST.		BAUFIRMA		FHM	
Seq.	Date	Seq.	Date	Seq.	Date	Seq.	Date	Seq.	Date
0	22.06.71	1		1		2	22.06.71	1	
0		2		2				2	
0	28.3.67	3		3		3	28.3.67	3	
0		4		4				4	
0	14.02.70	5		5		4	14.02.70	5	
0		6		6		5		6	
0	21.2.70	7		7		6		7	

[illegible]

ŠKO-ENERGO s.r.o.

§

[illegible]