


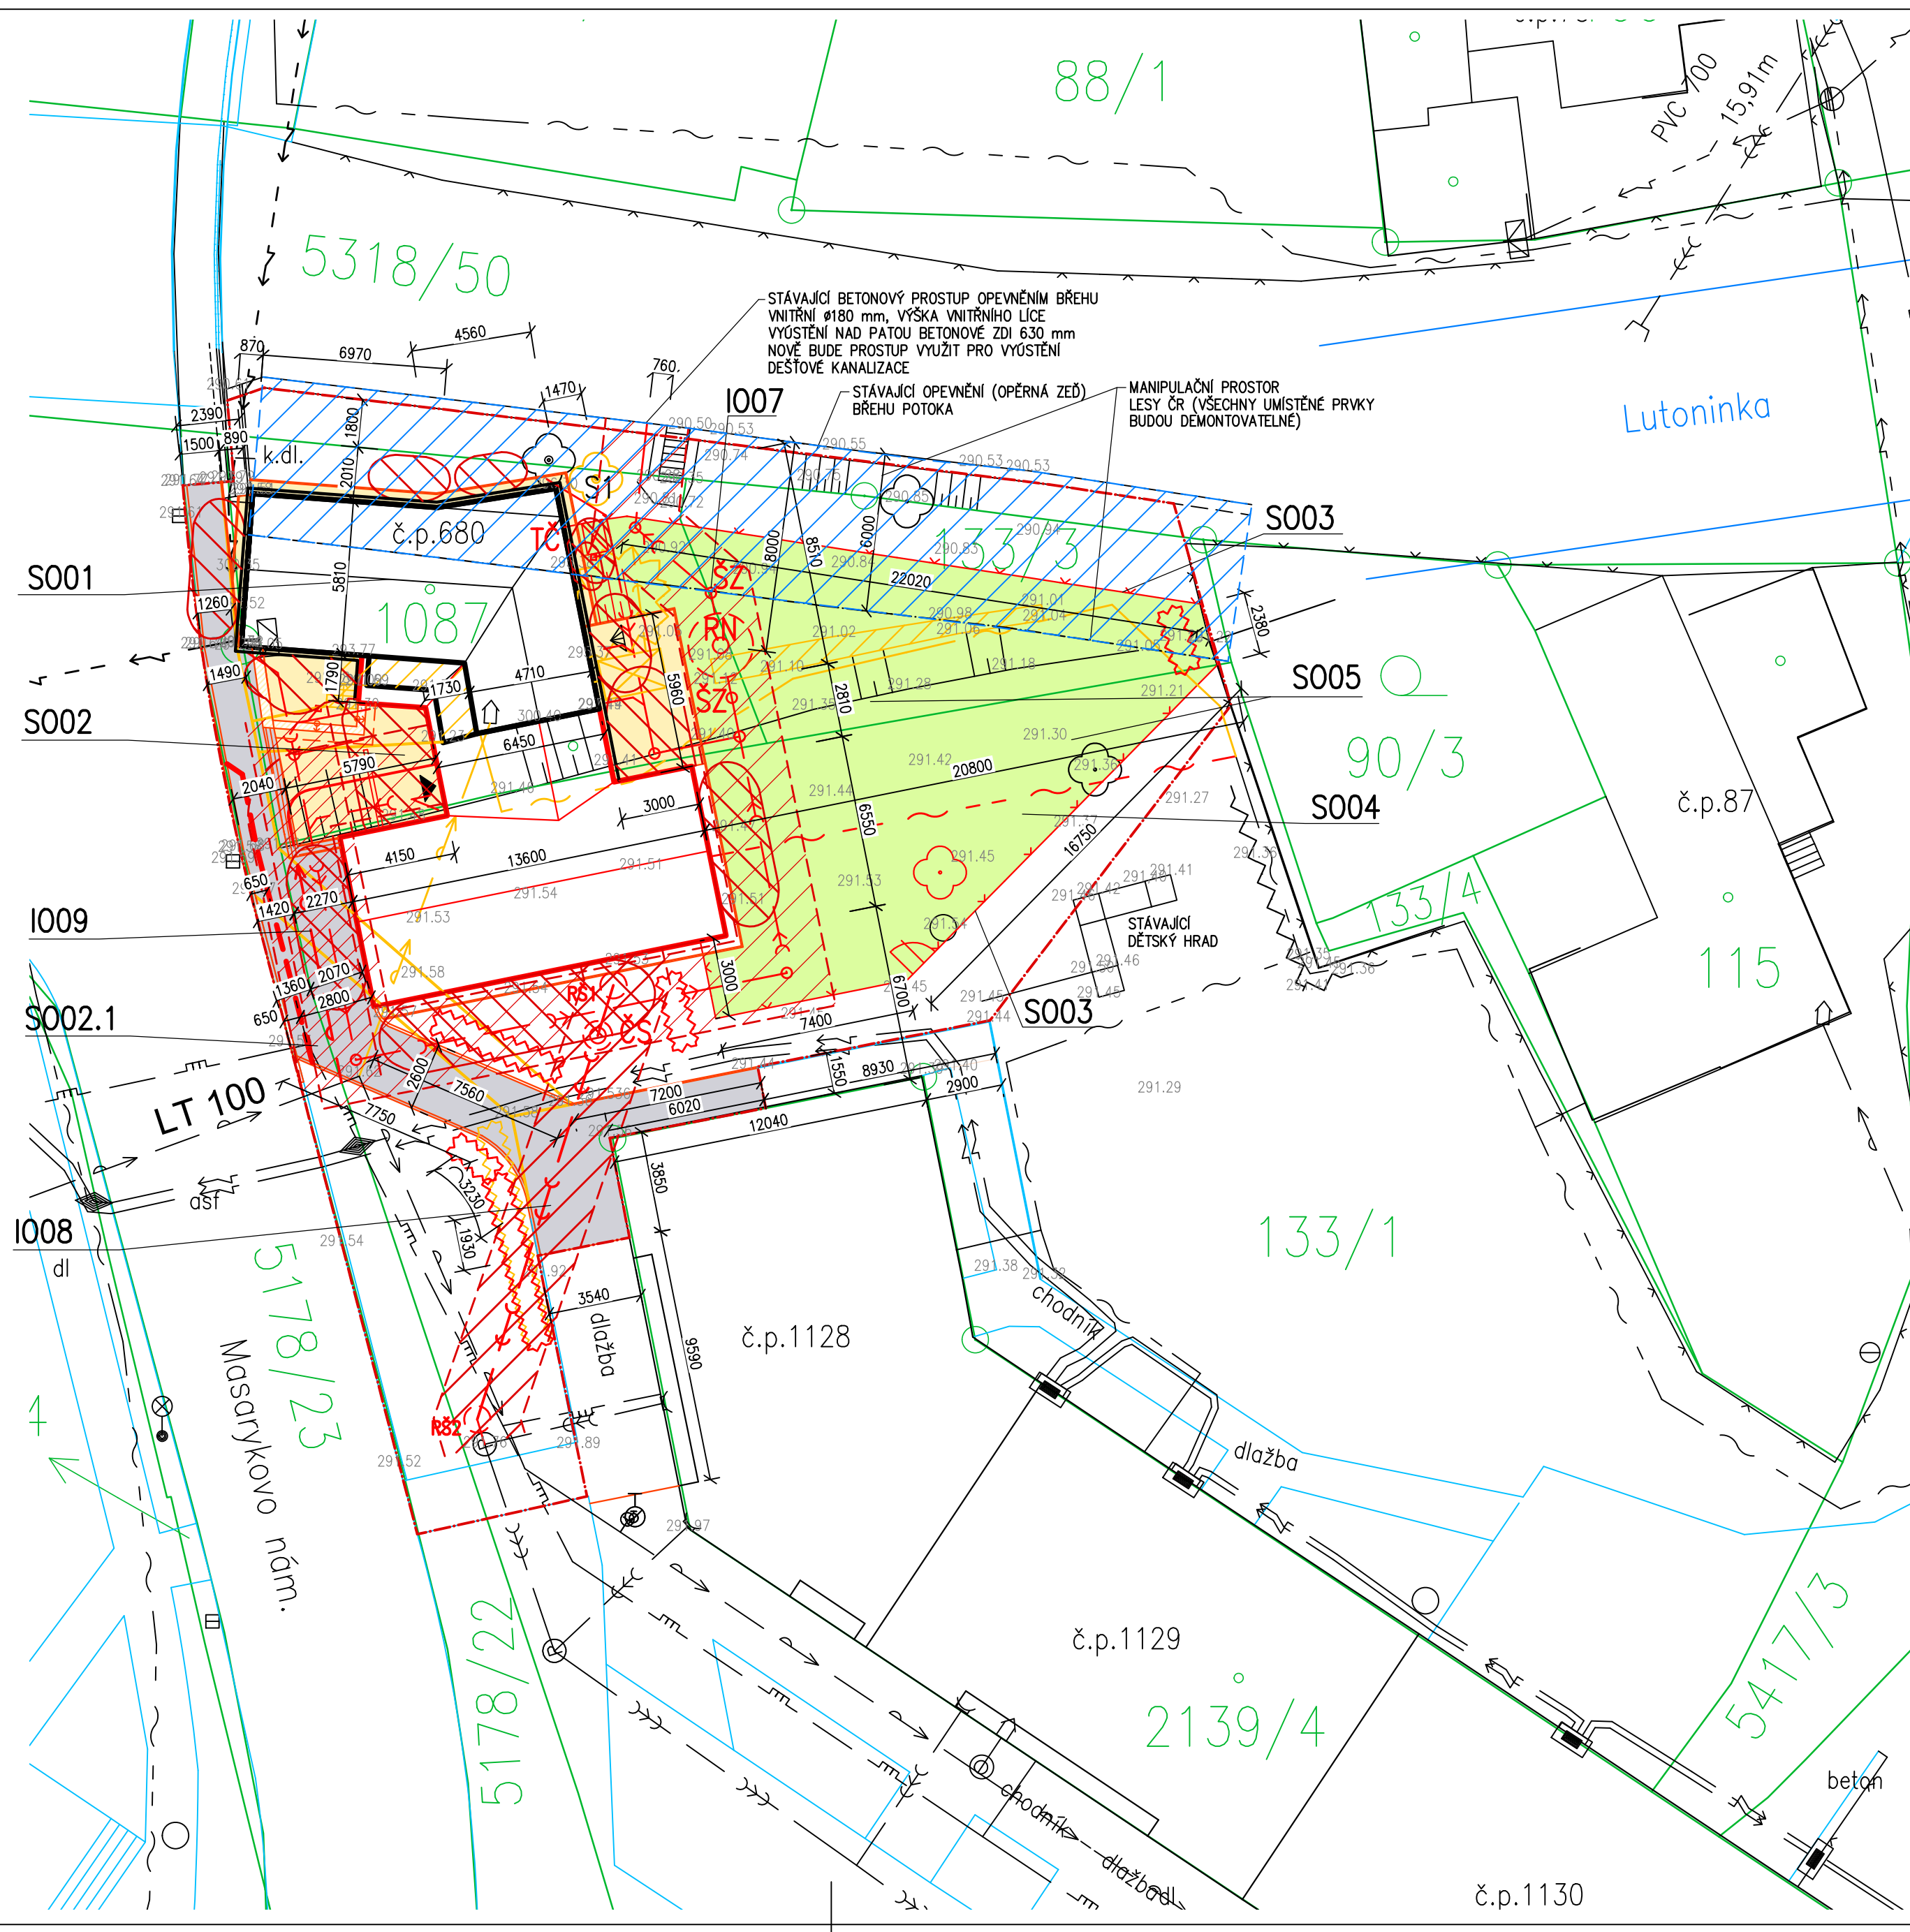

LEGENDA ČAR

- STÁVAJÍCÍ OBJEKT
- PŘÍSTAVBA OBJEKTU
- HRANICE KATASTRU
- ZPEVNĚNÉ PLOCHY STÁVAJÍCÍ
- ZPEVNĚNÉ PLOCHY NOVÉ A OBNOVENÉ
- HERNÍ PRVKY
- STÁVAJÍCÍ OPLOCENÍ
- NOVÉ OPLOCENÍ
- ZÁBRADLÍ 0,5 m OD OBRUBNÍKU SILNICE I/69
- HLAVNÍ VSTUP DO OBJEKTU (VSTUP DĚTI, PERSONÁLU, ZASOBOVÁNÍ)
- VEDLEJŠÍ VSTUP NA ZAHRADU – DĚTSKÉ HRÁŠTĚ

LEGENDA ČAR (STÁVAJÍCÍ INŽENÝRSKÉ SÍTĚ)

- VEDENÍ ELEKTRO NADZEMNÍ
- VEDENÍ ELEKTRO PODZEMNÍ
- STÁVAJÍCÍ PŘÍPOJKA JEDNOTNÉ KANALIZACE
- STÁVAJÍCÍ STOKA JEDNOTNÉ KANALIZACE
- PLYNOVOD NTL
- PLYNOVOD STL
- VODOVOD
- SDĚLOVACÍ VEDENÍ

(NAPOJENÍ NA INŽENÝRSKÉ SÍTĚ)

- RUŠENÝ SEPTIK S PŘEPADEM DO VODOTEČE (STÁVAJÍCÍ VÝSTUPNÍ ZRUŠENÁ PŘÍPOJKA VODOVODU)
- DÍLČÍ ODSTRANĚNÍ SDĚLOVACÍHO VEDENÍ
- OPRAVA STÁVAJÍCÍHO NADZEMNÍHO VEDENÍ NN (VE VLASTNICTVÍ EG.D)
- PŘÍPOJKA SPLAŠKOVÉ KANALIZACE
- DEŠŤOVÁ KANALIZACE – NAPOJENO NA RETENČNÍ NÁDRŽ
- PŘELOŽKA PŘÍPOJKY VODOVODU
- PŘELOŽKA PŘÍPOJKY SDĚLOVACÍHO VEDENÍ (CETIN)
- RETENČNÍ NÁDRŽ NA DEŠŤOVOU VODU S PŘEPADEM DO VODOTEČE (ZASAKOVÁNÍ V MÍSTĚ NENÍ MOŽNÉ, VE SMĚRU TOKU A ZASAKOVÁNÍ JE ŽELEZOBETONOVÁ OPĚRNÁ ZĚď ODDĚLUJÍCÍ VODOTEČ)
- KANALIZAČNÍ ŠACHTY (SZ=ŠACHTA SE ZPĚTNOU KLAPKOU, RŠ=REVIZNÍ ŠACHTA)
- VENKOVNÍ JEDNOTKA TEPELNÉHO ČERPADLA
- ČERPACÍ STANICE SPLAŠKOVÉ KANALIZACE

LEGENDA SADOVÝCH ÚPRAV

- STÁVAJÍCÍ STROMY
- STÁVAJÍCÍ ŽIVÝ PLOT
- STROMY – KÁCENÍ 1. SMRK OBVOD 137 cm VE VÝŠCE 130 cm
- LISTNATÉ KEŘE – KÁCENÍ
- NOVÉ STROMY
- NOVÝ TVAROVANÝ ŽIVÝ PLOT

LEGENDA PLOCH


- HRANICE ŘEŠENÉHO ÚZEMÍ
- ZPEVNĚNÉ PLOCHY – BETONOVÁ ZÁMKOVÁ DLAŽBA V PLOŠE, OHRANČENO ZAHRADNÍM OBRUBNÍKEM – OKAPOVÝ CHODNÍK – BETONOVÉ DLAŽDICE 500x500x50 mm OHRANČENO ZAHRADNÍM OBRUBNÍKEM
- OPRAVY CHODNÍKŮ. PODÉL SILNICE JE NAVRŽENO ZÁBRADLÍ, OD KONCE ZÁBRADLÍ BŮDE CHODNÍK U SILNICE S UMĚLOU VODICÍ LINIÍ ŠÍŘKY 400 mm OHRANČENÍ U NEZPEVNĚNÉ PLOCHY CHODNÍKOVÝM OBRUBNÍKEM
- VODICÍ LINIE ODDĚLUJÍCÍ CHODNÍKY A ZPEVNĚNÉ PLOCHY
- STUPNĚ A OPĚRNÁ ZĚď PRO SNIŽENÍ ZPEVNĚNÉ PLOCHY
- ZAHRADA DĚTSKÝCH SKUPIN (cca 270 m2)
- DOTČENÉ CHODNÍKY – OBNOVA
- DOTČENÉ NEZPEVNĚNÉ PLOCHY – UVEDENO DO PŮVODNÍHO STAVU, OPĚTOVNĚ ZALOŽENÍ NÍZKÉHO ŽIVÉHO PLOTU, ZATRAVNĚNÍ

OCHRANNÉ PÁSMO

- POŽÁRNĚ NEBEZPEČNÝ PROSTOR (PRO STÁVAJÍCÍ DŮM STANOVENO OD VKZS MANIPULAČNÍ PROSTOR SPRÁVCE TOKU (LESY ČR))
- OCHRANNÁ PÁSMO PŘÍPOJKA VODOVODU = 1,5m NA KAŽDOU STRANU SPLAŠKOVÁ KANALIZACE = 1,5m NA KAŽDOU STRANU TRASA DEŠŤOVÉ KANALIZACE = 1,5m NA KAŽDOU STRANU

SEZNAM OBJEKTŮ

- S001 BUDOVA Č.P. 680
- S002 ZPEVNĚNÉ PLOCHY
- S002.1 CHODNÍKY
- S003 OPLOCENÍ
- S004 ZELENĚ
- S005 MOBILIÁŘ A HERNÍ PRVKY
- S006 NÁBYTEK A VYBAVENÍ (INTERIÉR S001)
- 1007 DEŠŤOVÁ KANALIZACE
- 1008 PŘÍPOJKA SPLAŠKOVÉ KANALIZACE
- 1009 PŘELOŽKA PŘÍPOJKY VODOVODU

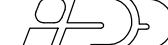VYPRACOVAL:		KRESLIL:	VEDOUČÍ PROJEKCE:	ZHOTOVITEL	
Ing. ZDENKA TRČÁLKOVÁ		Ing. ZDENKA TRČÁLKOVÁ	Ing. LIBOR HOLUB	 investice – projekty – realizace Jasenická 1828, 755 01 Vsetín Czech Republic tel/fax 571431936	
OBJEDNATEL: MĚSTO VIZOVICE		MÍSTO STAVBY: MASARYKOV NÁM. 680, VIZOVICE			
NÁZEV AKCE: REKONSTRUKCE A PŘÍSTAVBA DOMU Č.P. 680				ZAKÁZKA: 1415/2023/IPR	
				STUPEŇ DOK.: DPS	
OBJEKT:				DATUM: LISTOPAD 2024	
PROFESE:	C. SITUAČNÍ VÝKRESY			ARCHIV:	FORMÁT:
DRUH:				1415_DUR_SIT	6x44
NÁZEV VÝKRESU: KOORDINAČNÍ SITUAČNÍ VÝKRES				MĚŘÍTKO: 1:200	STAV. OBJEKT: Č. VÝKRESU: C2