


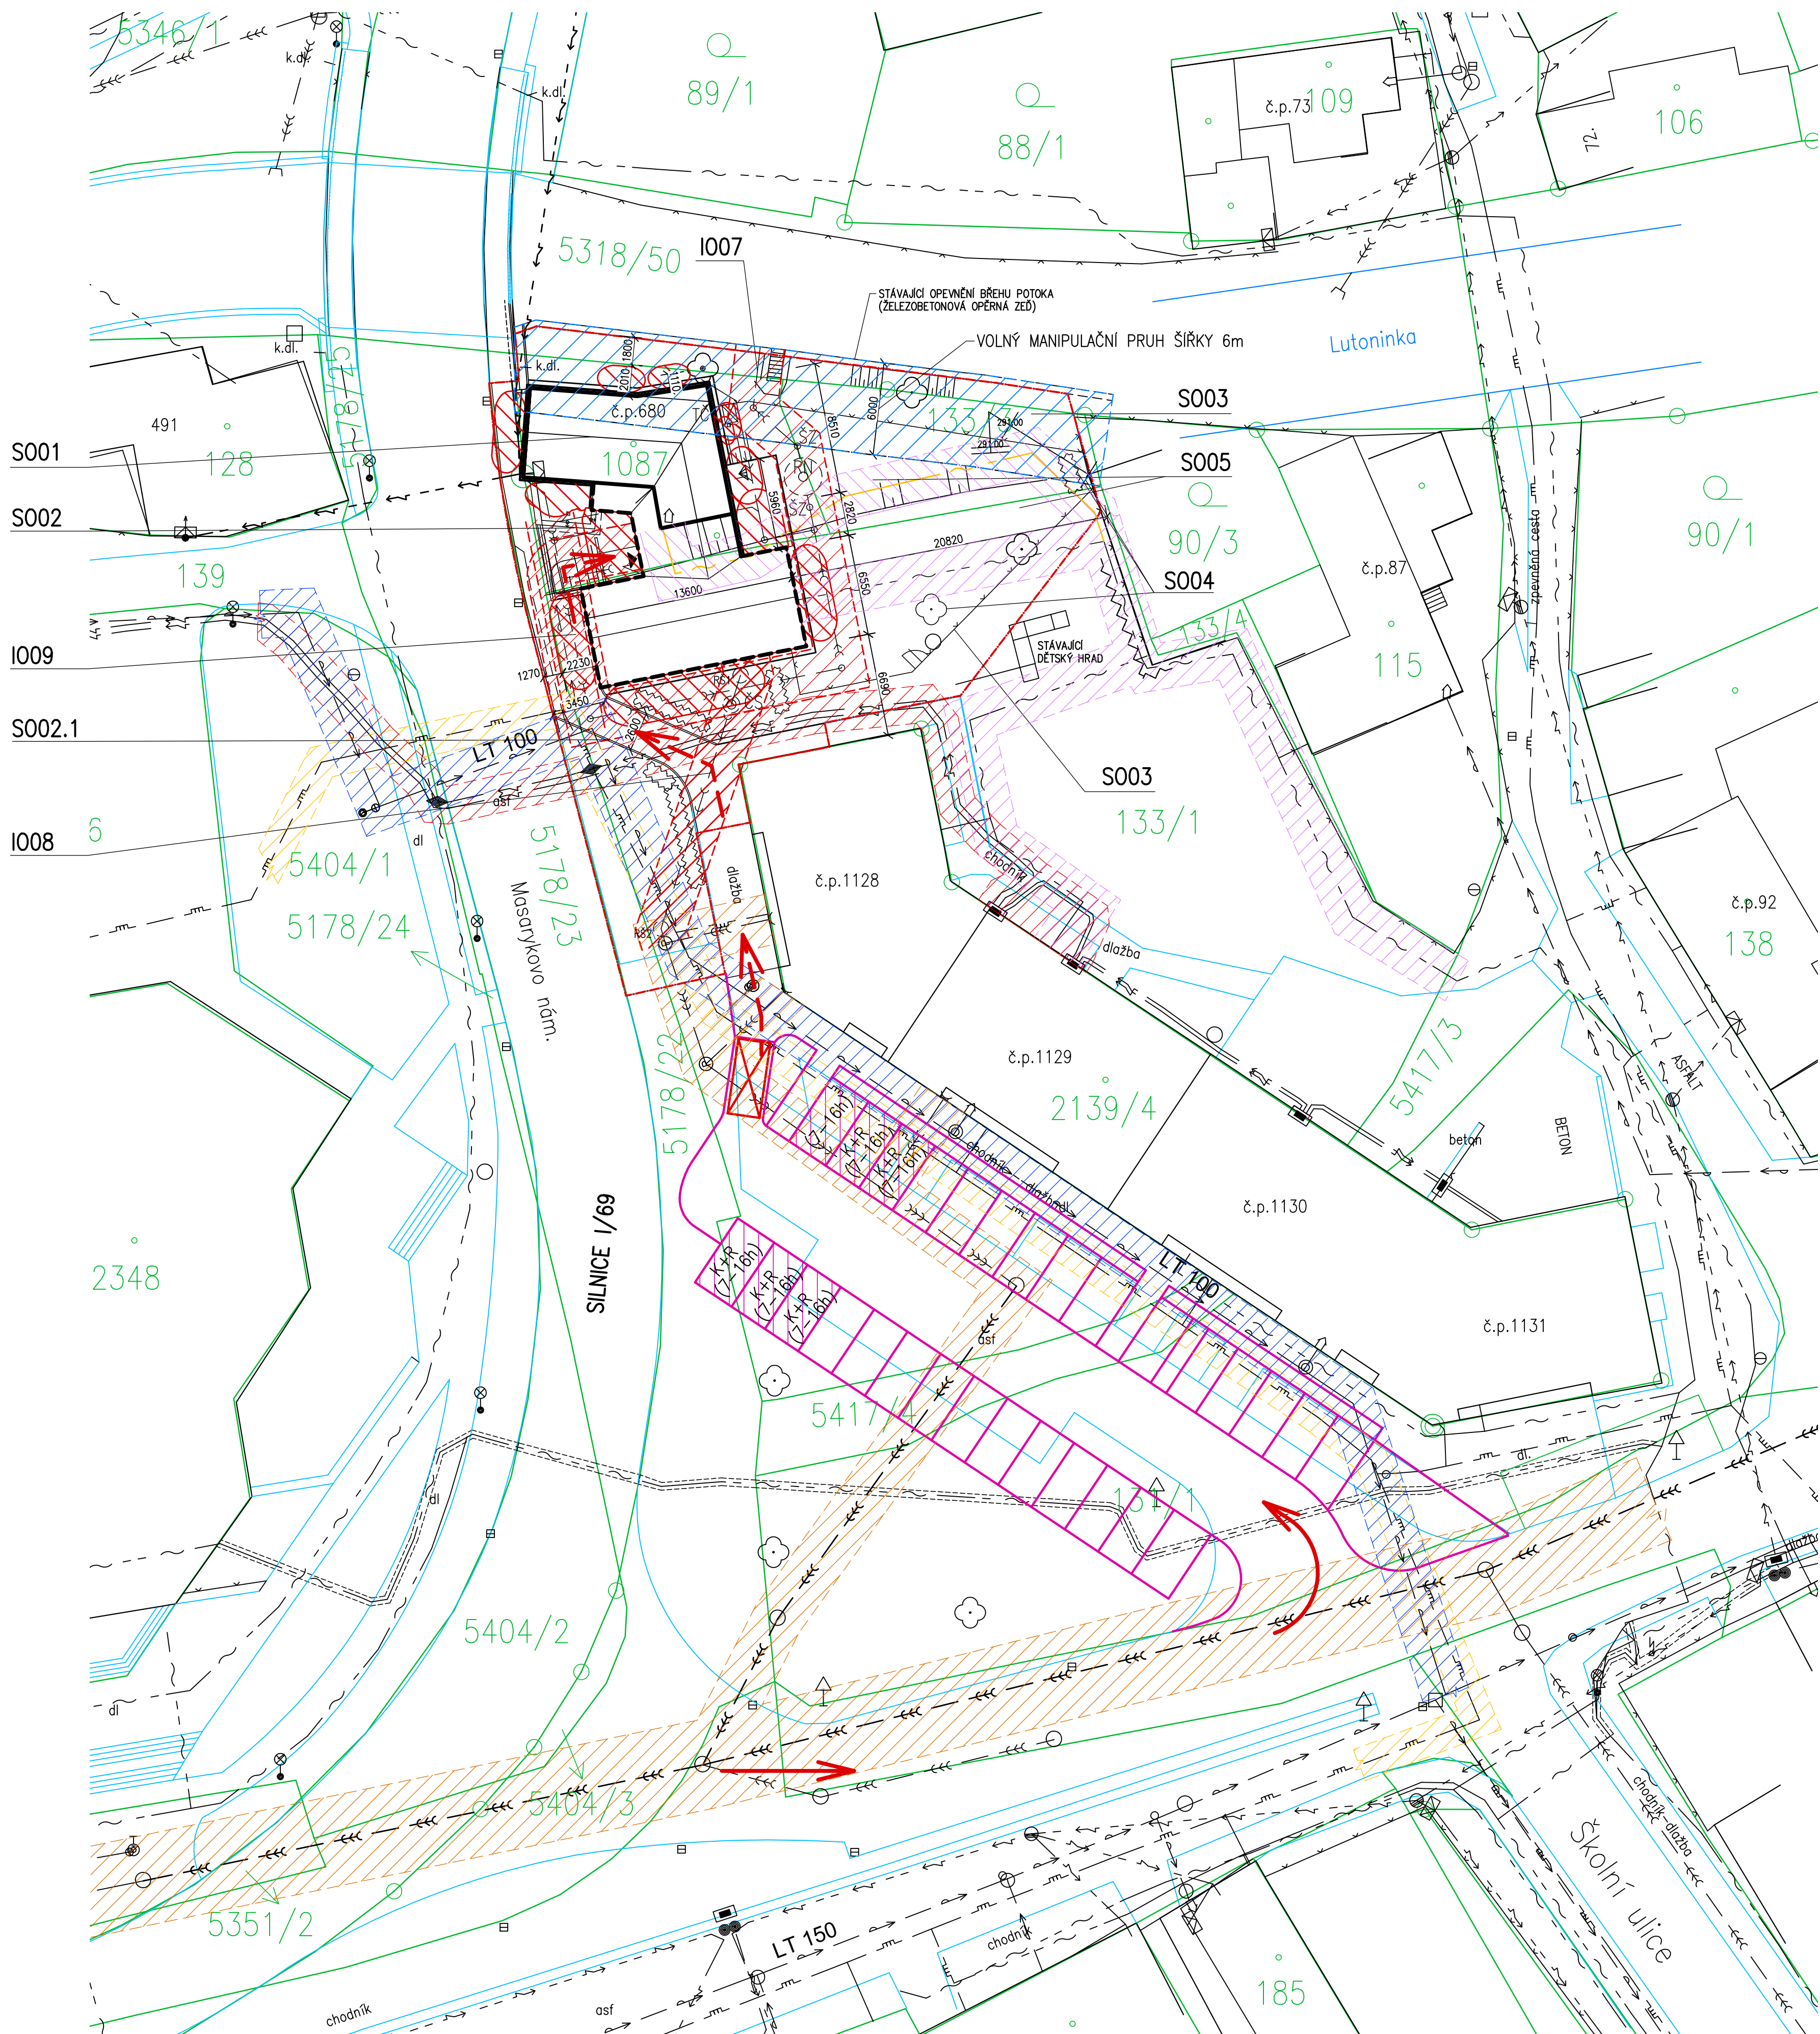

LEGENDA ČAR

- STÁVAJÍCÍ OBJEKT
- PRÍSTAVBA OBJEKTU
- HRANICE KATASTRU
- ZPEVNĚNÉ PLOCHY STÁVAJÍCÍ

INŽENÝRSKÉ SÍTĚ

- VEDENÍ ELEKTRO NADZEMNÍ
- VEDENÍ ELEKTRO PODZEMNÍ
- STÁVAJÍCÍ PŘÍPOJKA JEDNOTNÉ KANALIZACE
- STÁVAJÍCÍ STOKA JEDNOTNÉ KANALIZACE
- PLYNOVOD NTL
- PLYNOVOD STL
- VODOVOD
- SODĚLOVACÍ VEDENÍ
- RETENČNÍ NÁDRŽ NA DEŠŤOVOU VODU S PŘEPADEM DO VODOOTEČE (ZÁSAKOVÁNÍ V MÍSTĚ NENÍ MOŽNÉ, VE SMĚRU TOKU A ZÁSAKOVÁNÍ JE ŽELEZOBETONOVÁ OPĚRNÁ ZĚD ODDELUJÍCÍ VODOOTEČ)
- KANALIZAČNÍ ŠACHTY (SZ-SACHTA SE ZPEVNĚNOU KLAPKOU, RS=REVIZNÍ ŠACHTA)
- VENKOVNÍ JEDNOTKA TEPELNÉHO ČERPADLA
- ČERPACÍ STANICE SPLAŠKOVÉ KANALIZACE

OCHRANNÉ PÁSMA

- HRANICE ŘEŠENÉHO ÚZEMÍ
- POŽÁRNĚ NEBEZPEČNÝ PROSTOR (PRO STÁVAJÍCÍ DŮM STANOVENO OD VKZS)
- MANIPULAČNÍ PROSTOR SPRÁVCE TOKU (LESY ČR)
- OCHRANNÁ PÁSMA PŘÍPOJKA VODOVODU = 1,5m NA KAŽDOU STRANU
- SPLAŠKOVÁ KANALIZACE = 1,5m NA KAŽDOU STRANU
- TRASA DEŠŤOVÉ KANALIZACE = 1,5m NA KAŽDOU STRANU
- OCHRANNÁ PÁSMA STÁVAJÍCÍ: PLYNOVOD STL OC DN 150
- PODZEMNÍ VEDENÍ NN VE SPRÁVĚ EG.D,a.s.
- PODZEMNÍ VEDENÍ ELEKTRONICKÝCH KOMUNIKACÍ
- RUŠENÁ VĚTV PODZEMNÍHO VEDENÍ ELEKTRONICKÝCH KOMUNIKACÍ
- VODOVOD LT 100
- KANALIZACE BETON Ø300

POZNÁMKA

- TRASA PRŮJEZDU ZÁSOBOVÁNÍ OBJEKTU č.p. 680 (ZÁSOBOVÁNÍ PROBÍHÁ OSOBNÍM AUTEM)
- VYHRAZENÉ MÍSTO PRO ČASOVĚ OMEZENÉ PARKOVÁNÍ ZÁSOBOVÁNÍ OBJEKTU č.p. 680
- TRASA ZÁSOBOVÁNÍ – PŘEPRAVA TERMOBOXŮ NA VOZÍKU
- NÁVRH ÚPRAVY STÁVAJÍCÍCH PARKOVACÍCH STÁNÍ PŘED BYTOVÝM DOMEM, ŘEŠENO ODDELENÉ SAMOSTATNOU PROJEKTOVOU DOKUMENTACÍ "ROZŠÍŘENÍ PARKOVACÍCH STÁNÍ PŘED BD – p.č.st.2139/4, VIZOVICE".
- V RÁMCI ÚPRAVY BUDOV NA PARKOVIŠTI VYHRAZENY, A OZNAČENY ČASOVĚ OMEZENÉ, PARKOVACÍ MÍSTA PRO UŽIVATELE OBJEKTU č.p. 680.
- V ČASE OD 6:00 DO 16:30 5x PARKOVACÍ MÍSTA "K+R"
- V ČASE OD 6:00 DO 16:30 1x VYHRAZENÉ PARKOVÁNÍ PRO DŮM č.p.680
- NÁVRH A PŘÍPADNÉ ÚPRAVY SPOJENÉ SE ZPRACOVÁNÍM DALŠÍCH STUPŮ PROJEKTOVÉ DOKUMENTACE "ROZŠÍŘENÍ PARKOVACÍCH STÁNÍ PŘED BD." BUDOU RESPEKTOVAT POŽADAVEK NA VYHRAZENÁ STÁNÍ PRO OBJEKT č.p. 680. NEJSOU VŠAK PŘEDMĚTEM TĚTO PROJEKTOVÉ DOKUMENTACE, BUDOU ŘEŠENY VE ZMÍNĚNÉ SAMOSTATNÉ DOKUMENTACI.

VYPRACOVAL: Ing. ZDENKA TRČÁLKOVÁ	KRESLIL: Ing. ZDENKA TRČÁLKOVÁ	VEDOUCÍ PROJEKCE: Ing. LIBOR HOLUB	ZHOTOVITEL IPD spol.s r.o. investice-projekty-realizace Jasenická 1828, 755 01 Vsetín Czech Republic tel/fax 571431936
OBJEDNATEL: MĚSTO VIZOVICE		MÍSTO STAVBY: MASARYKOV NÁM. 680, VIZOVICE	
NÁZEV AKCE: REKONSTRUKCE A PŘÍSTAVBA DOMU Č.P. 680		ZAKÁZKA: 1415/2023/IPR	
OBJEKT:		STUPEŇ DOK.: DPS	
PROFESE: C. SITUACNÍ VÝKRESY		DATUM: LISTOPAD 2024	
DRUH:		ARCHIV: 1415_DPS_SIT	
NÁZEV VÝKRESU: SPECIÁLNÍ SITUACNÍ VÝKRES – PARKOVIŠTĚ		FORMÁT: 8x44	
		MĚŘITKO: 1:250	
		STAV. OBJEKT: Č. VÝKRESU: C3	