


	NAVRHOVANÉ – S002 ZPEVNĚNÉ PLOCHY – DLAŽBA		NAVRHOVANÉ–S001 BUDOVA č.p.860
DRUH POVRCHU	STÁVAJÍCÍ TERÉN	STÁVAJÍCÍ CHODNÍK	STÁVAJÍCÍ TERÉN

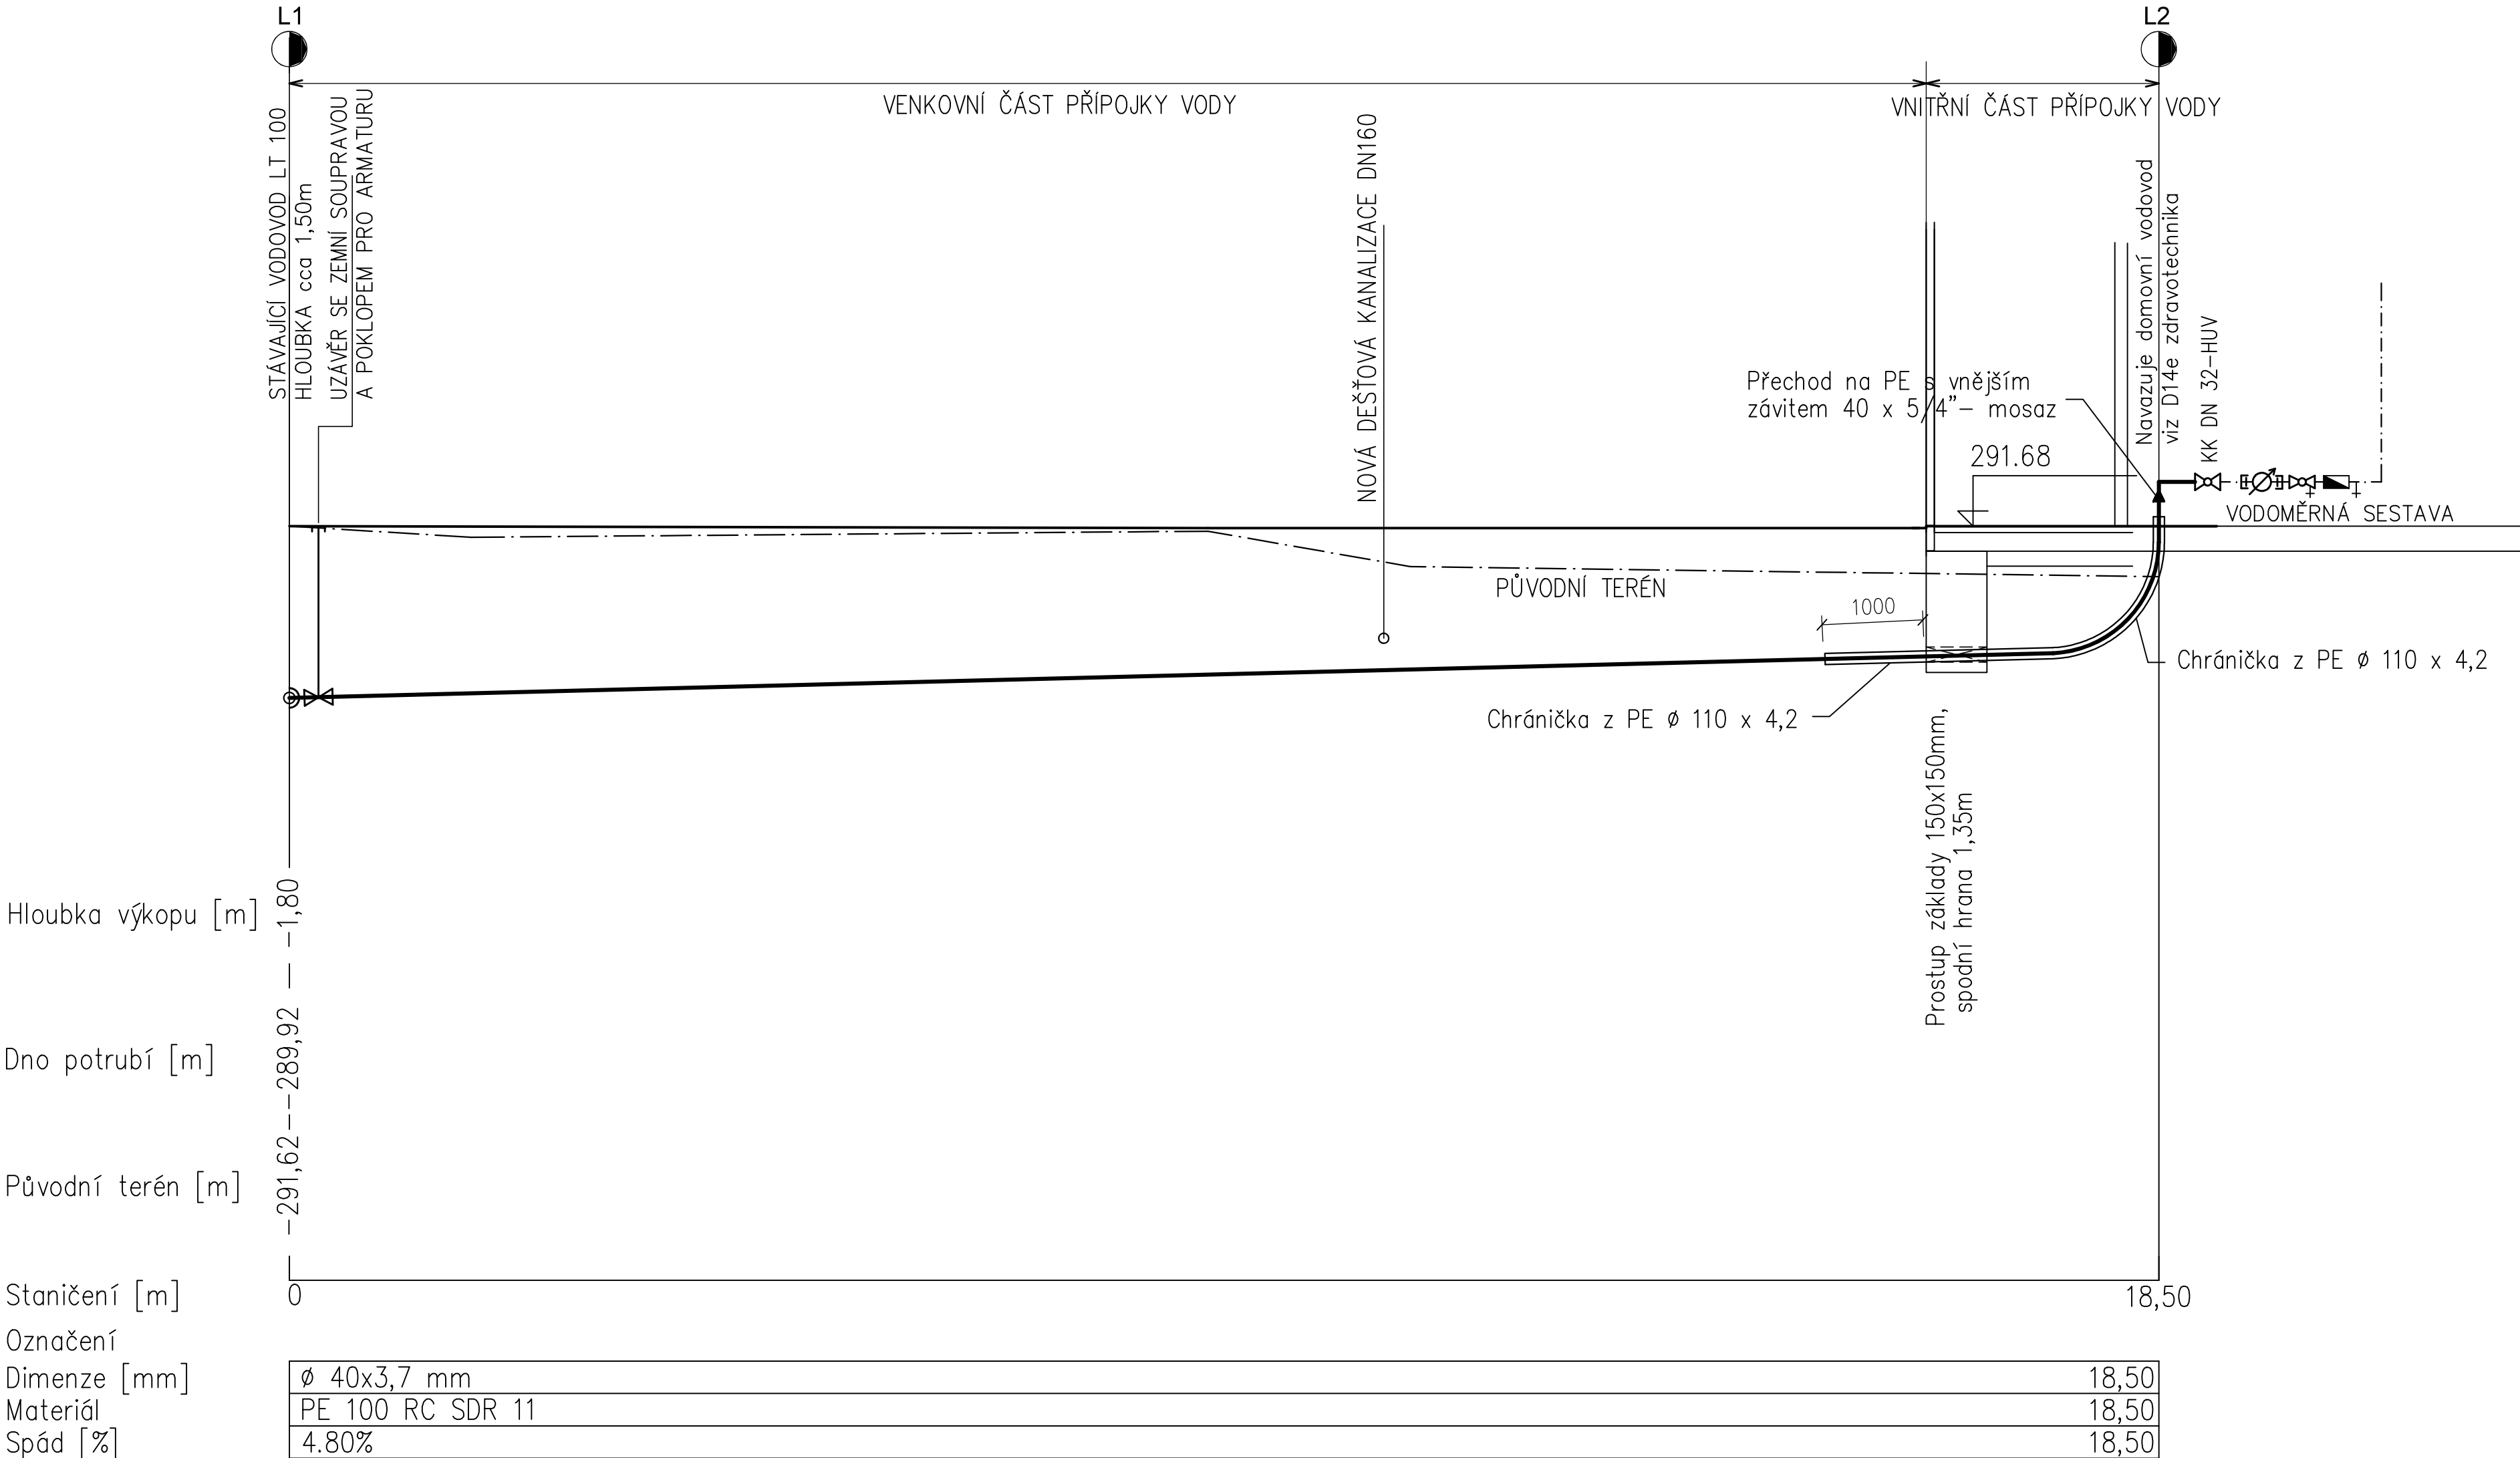

Před zahájením zemních prací nutno zajistit vytyčení všech podzemních vedení dle podmínek správců sítí. Při křížení a souběhu vedení nutno dodržet ČSN 73 6005. Před prováděním prací je nutno ověřit trasu a hloubku stávajícího vodovodu.

VYPRACOVAL		KRESLIL	VEDOUČÍ PROJEKCE		ZHOTOVITEL  spol. s r.o. <i>investice-projekty-realizace</i> Ohrada 2051, 755 01 Vsetín <i>Czech Republic tel: 571 431 936</i>	
ING. MILENA HRTÁŇOVÁ		ING. MILENA HRTÁŇOVÁ	Ing. LIBOR HOLUB			
OBJEDNATEL: MĚSTO VIZOVICE			MÍSTO STAVBY: MASARYKOVŮ NÁM. 1007, VIZOVICE			
NÁZEV AKCE: REKONSTRUKCE A PŘÍSTAVBA DOMU Č.P. 680						
ZAKÁZKA 1415/2023/IPR						
STUPEŇ DOK. DPS						
OBJEKT:			DATUM ŘÍJEN 2024			
IO09 PŘELOŽKA PŘÍPOJKY VODOVODU						
PROFESE: DRUH:		D1 Dokumentace stavebního nebo inženýrského objektu		ARCHÍV 1415_DPS_IO09_b_2	FORMÁT 6 x A4	
NÁZEV VÝKRESU: PODÉLNÝ PROFIL				MĚŘÍTKO 1:50	STAVEBNÍ OBJEKT IO09	
				Č. VÝKRESU 02		