


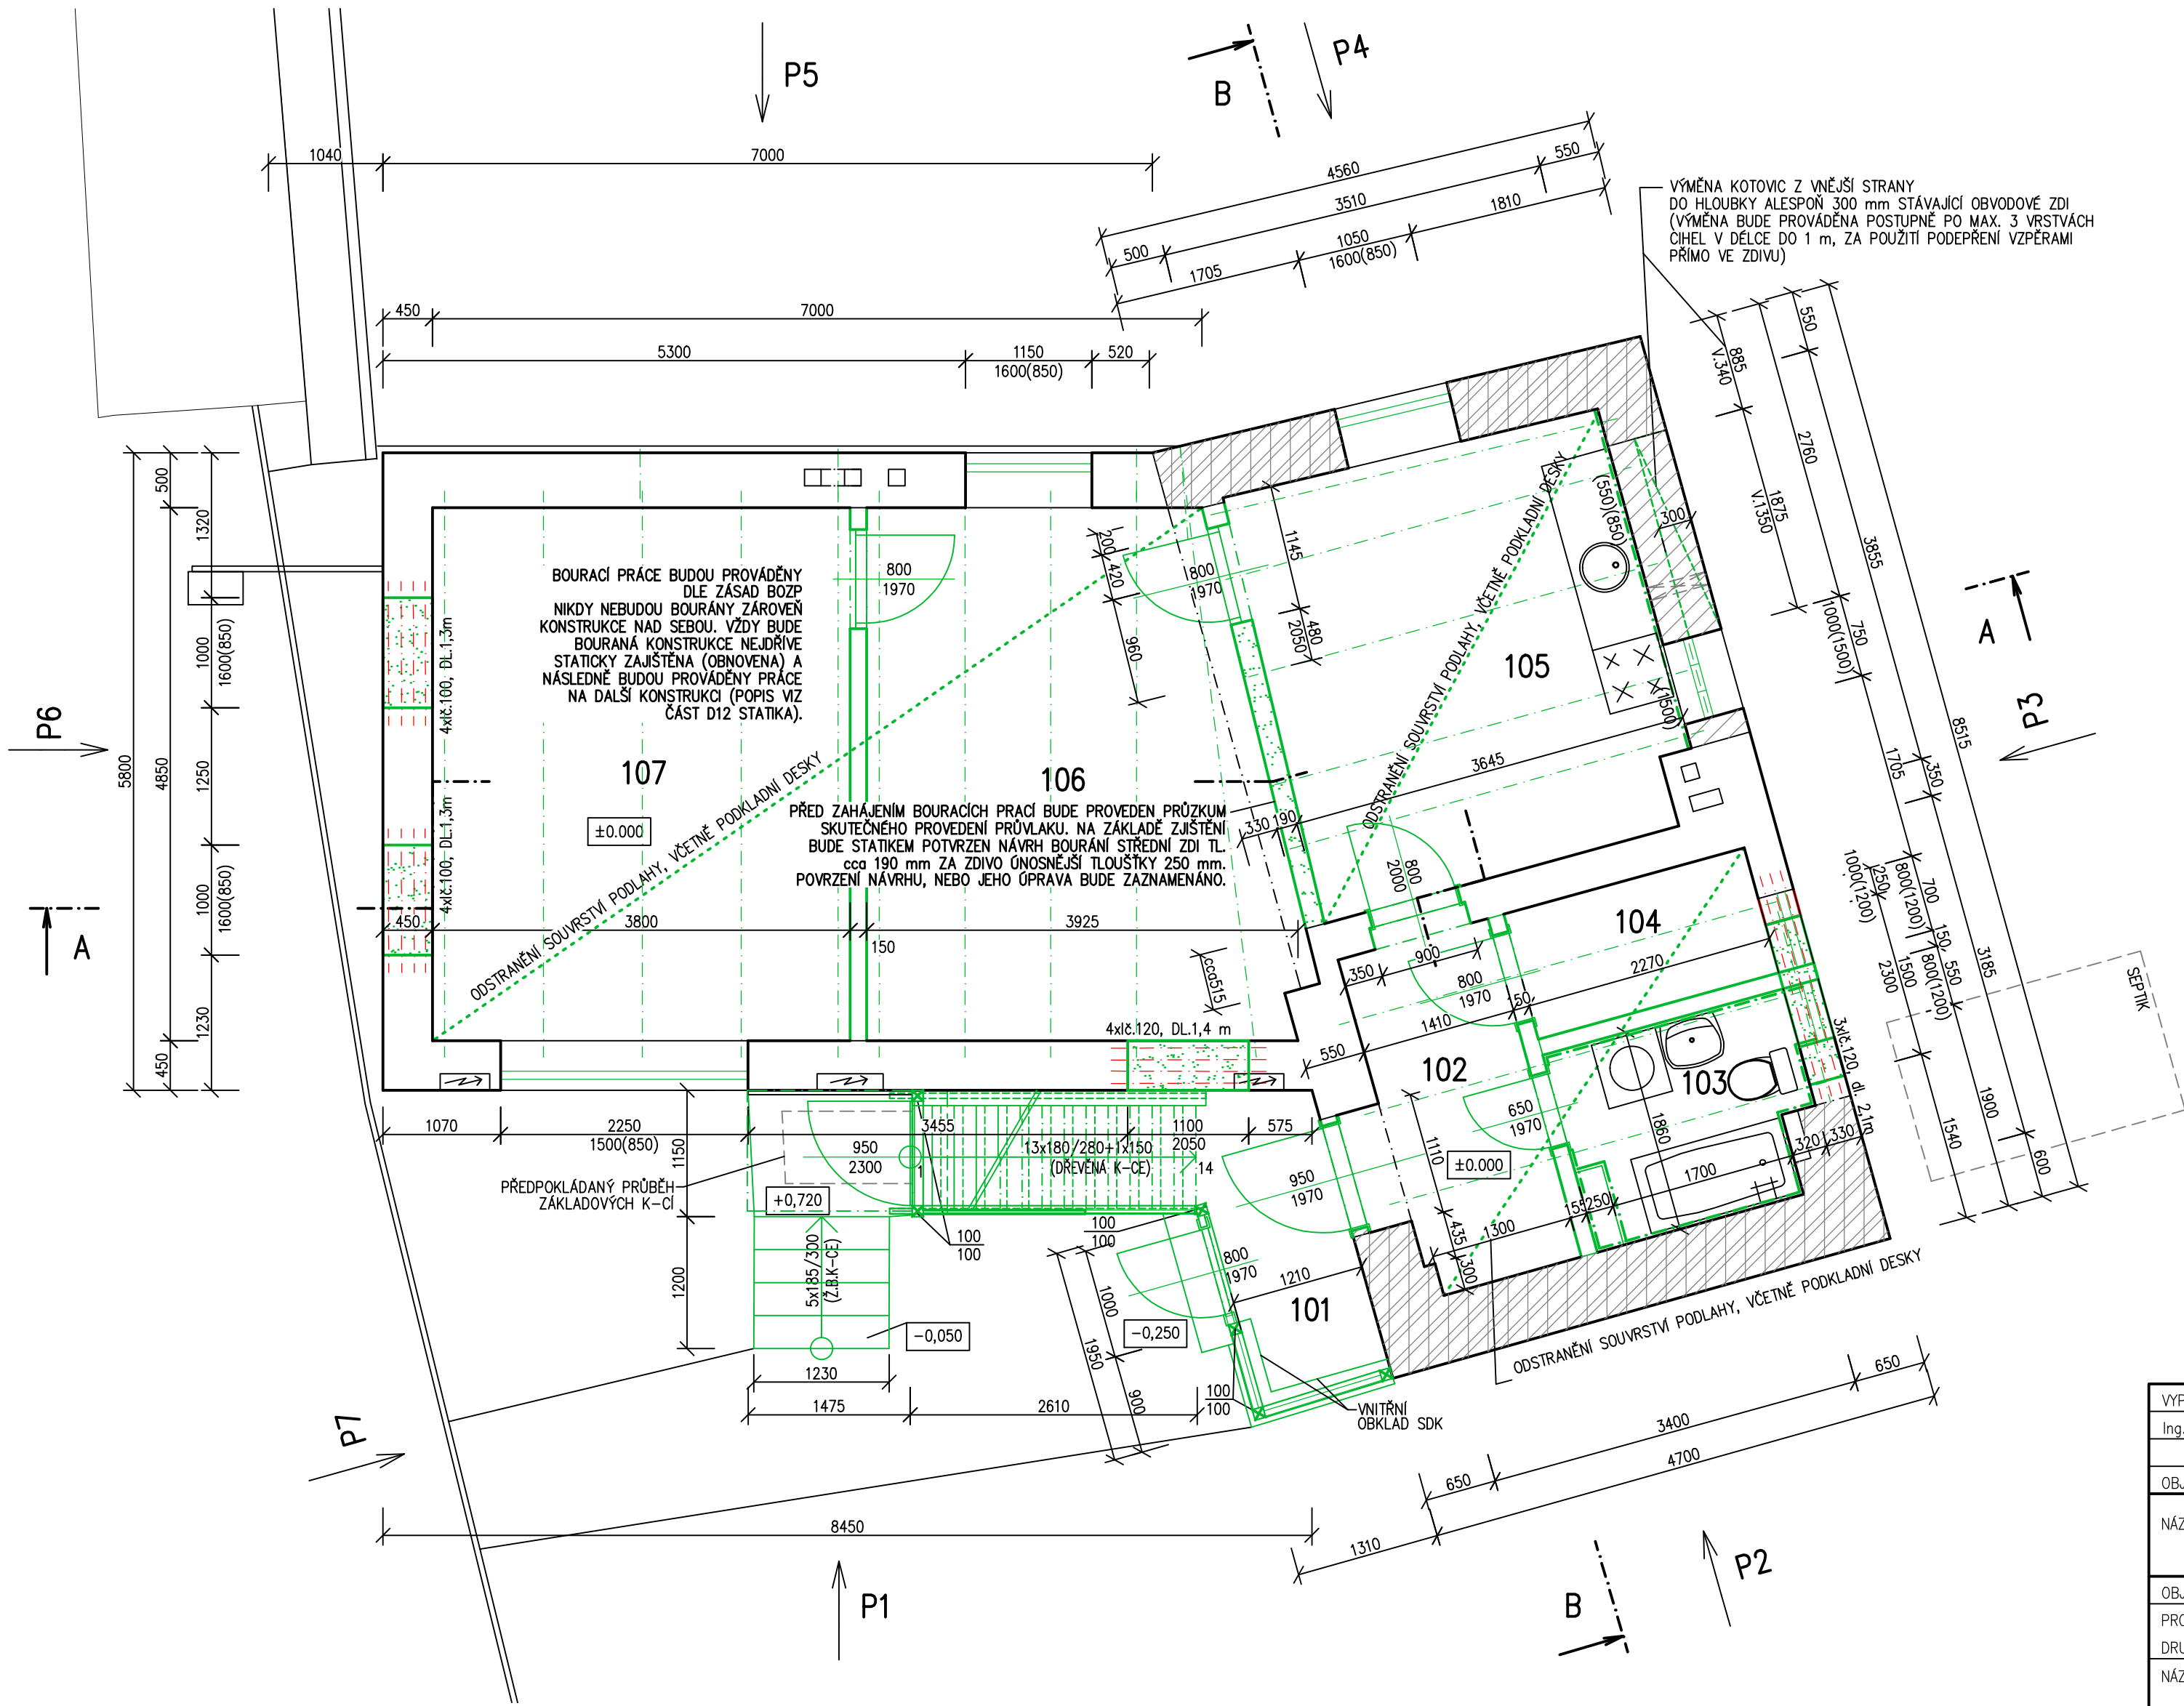

LEGENDA MÍSTNOSTÍ

Číslo	Název	Plocha [m²]	Podlaha	Stěny	Strop
101	ZÁDVEŘÍ	5,86	LITÉ TERACO	OMÍTKA VÁPENNÁ	
102	CHODBA	5,08	LITÉ TERACO	OMÍTKA VÁPENNÁ	
103	KOUPELNA, WC	3,78	KERAMICKÁ DLAŽBA	OMÍTKA VÁPENNÁ, KERAM. OBKLAD V.1500mm	
104	SPIŽ	2,68	PVC PODLAHOVINA	OMÍTKA VÁPENNÁ	
105	KUCHYŇ	13,89	PVC PODLAHOVINA	OMÍTKA VÁPENNÁ, DILČÍ KERAM. OBKLAD V. 1400mm	
106	POKOJ	17,54	PVC PODLAHOVINA	OMÍTKA VÁPENNÁ	
107	POKOJ	18,48	PVC PODLAHOVINA	OMÍTKA VÁPENNÁ	

SVĚTLÁ VÝŠKA PODLAŽÍ 2800–2850 mm

LEGENDA MATERIÁLŮ

- OBVODOVÉ NOSNÉ ZDIVO TL. 450 A 300 mm, SMÍŠENÉ Z CIHEL PLNÝCH PÁLENÝCH, PODÉLNĚ DĚROVANÝCH ZDIVO PŘÍČEK TL. 150 mm Z CIHEL PLNÝCH A PODÉLNĚ DĚROVANÝCH
- OBVODOVÁ KONSTRUKCE A SOKLOVÁ ČÁST, TL. 500 – 600 mm – ZDIVO KAMENNÉ
- OBVODOVÁ KONSTRUKCE – ZDIVO Z HLINĚNÝCH CIHEL (KOTOVIC)
- BOURANÉ OTVORY, PO OSAZENÍ NOSNÍKŮ V NADPRAŽÍ DO KAPES (SOUCASNĚ BUDE PROVEDENO PODEPŘENÍ A ZAPAŽENÍ STÁVAJÍCÍ, PŘÍP. NOVÉ KONSTRUKCE SVISLÉ, I VODOVOROVNÉ
- DEMONTÁŽE PRVKŮ A VÝROBKŮ, ODSTRANĚNÍ KONSTRUKCÍ
- OSAŽENÍ NOVÝCH PRVKŮ (VÁLCOVANÉ NOSNÍKY V NADPRAŽÍ), DOZDĚNÍ OSTĚNÍ, ZAZDĚNÍ OTVORŮ KERAMICKÝMI TVAROVKAMI, CIHLAMI – VÍZ NOVÝ STAV)

POZNÁMKA

ODSTRANĚNÍ ZAŘÍZOVACÍCH PŘEDMĚTŮ A DALŠÍHO TECHNICKÉHO VYBAVENÍ (NAPŘ. STÁVAJÍCÍ ELEKTROROZVADĚČE BUDE ŘEŠENO V RAMCI JEDNOTLIVÝCH PROFESÍ) OSEKAT STÁVAJÍCÍ VNITŘNÍ OMÍTKY ODSTRANIT VNITŘNÍ PARAPETY
MEZI M.Č. 105, 106 BUDE OVĚŘENA EXISTENCE PRŮVLAKU NAD DĚLICÍ STĚNOU. V PŘÍPADĚ, ŽE BUDE PRŮVLAK POTVRZEN BUDE NA 1.NP POSTUPNÝM BOURÁNÍM, ZA SOUCASNÉHO ZDĚNÍM PROVEDENO ZESÍLENÍ ZDI POD PRŮVLAKEM NA TLOUŠTKU MIN. 250 mm. SOUCASNĚ BUDE PROVÁZANO ZDIVO NOVÉ PŘÍČKY ROZDĚLUJÍCÍ STÁVAJÍCÍ MÍSTNOST Č. 105 NA NOVÉ MÍSTNOSTI 104 A 105 (VÍZ PŮDORYS – NOVÝ STAV)

VYPRACOVAL:	KRESLIL:	VEDOUCÍ PROJEKCE:	ZHOTOVITEL	
Ing. ZDENKA TRČÁLKOVÁ	Ing. ZDENKA TRČÁLKOVÁ	Ing. LIBOR HOLUB	 investice – projekty – realizace Jasenická 182B, 755 01 Vsetín Czech Republic tel/fax 571431936	
OBJEDNATEL: MĚSTO VIZOVICE		MÍSTO STAVBY: MASARYKOVO NÁM. 680, VIZOVICE		
NÁZEV AKCE: REKONSTRUKCE A PŘÍSTAVBA DOMU Č.P. 680			ZAKÁZKA:	1415/2023/IPR
OBJEKT: S001 BUDOVA Č.P.680			STUPEŇ DOK.:	DPS
PROFESE: D.1. DOKUMENTACE STAVEBNÍHO NEBO INŽENÝRSJÉHO OBJEKTU			DATUM:	LISTOPAD 2024
DRUH: D.1.1 ARCHITEKTONICKO – STAVEBNÍ ŘEŠENÍ			ARCHIV:	1415_DPS_D11_S001_b
NÁZEV VÝKRESU: Stávající stav: PŮDORYS 1.NP			FORMÁT:	6x44
			MĚŘÍTKO:	1:50
			STAV. OBJEKT:	S001
			Č. VÝKRESU:	01