


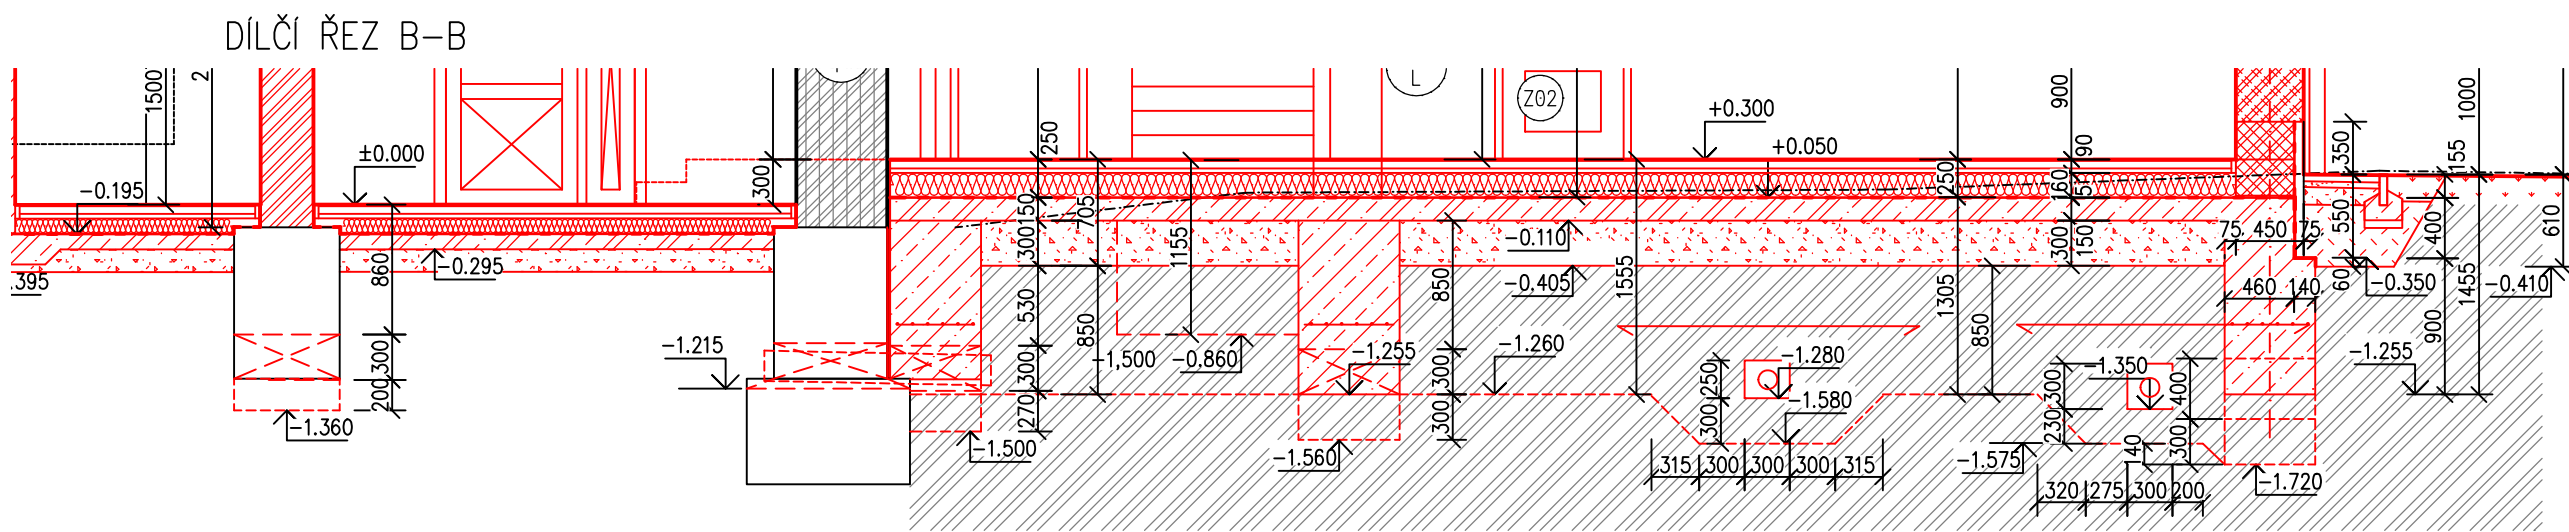


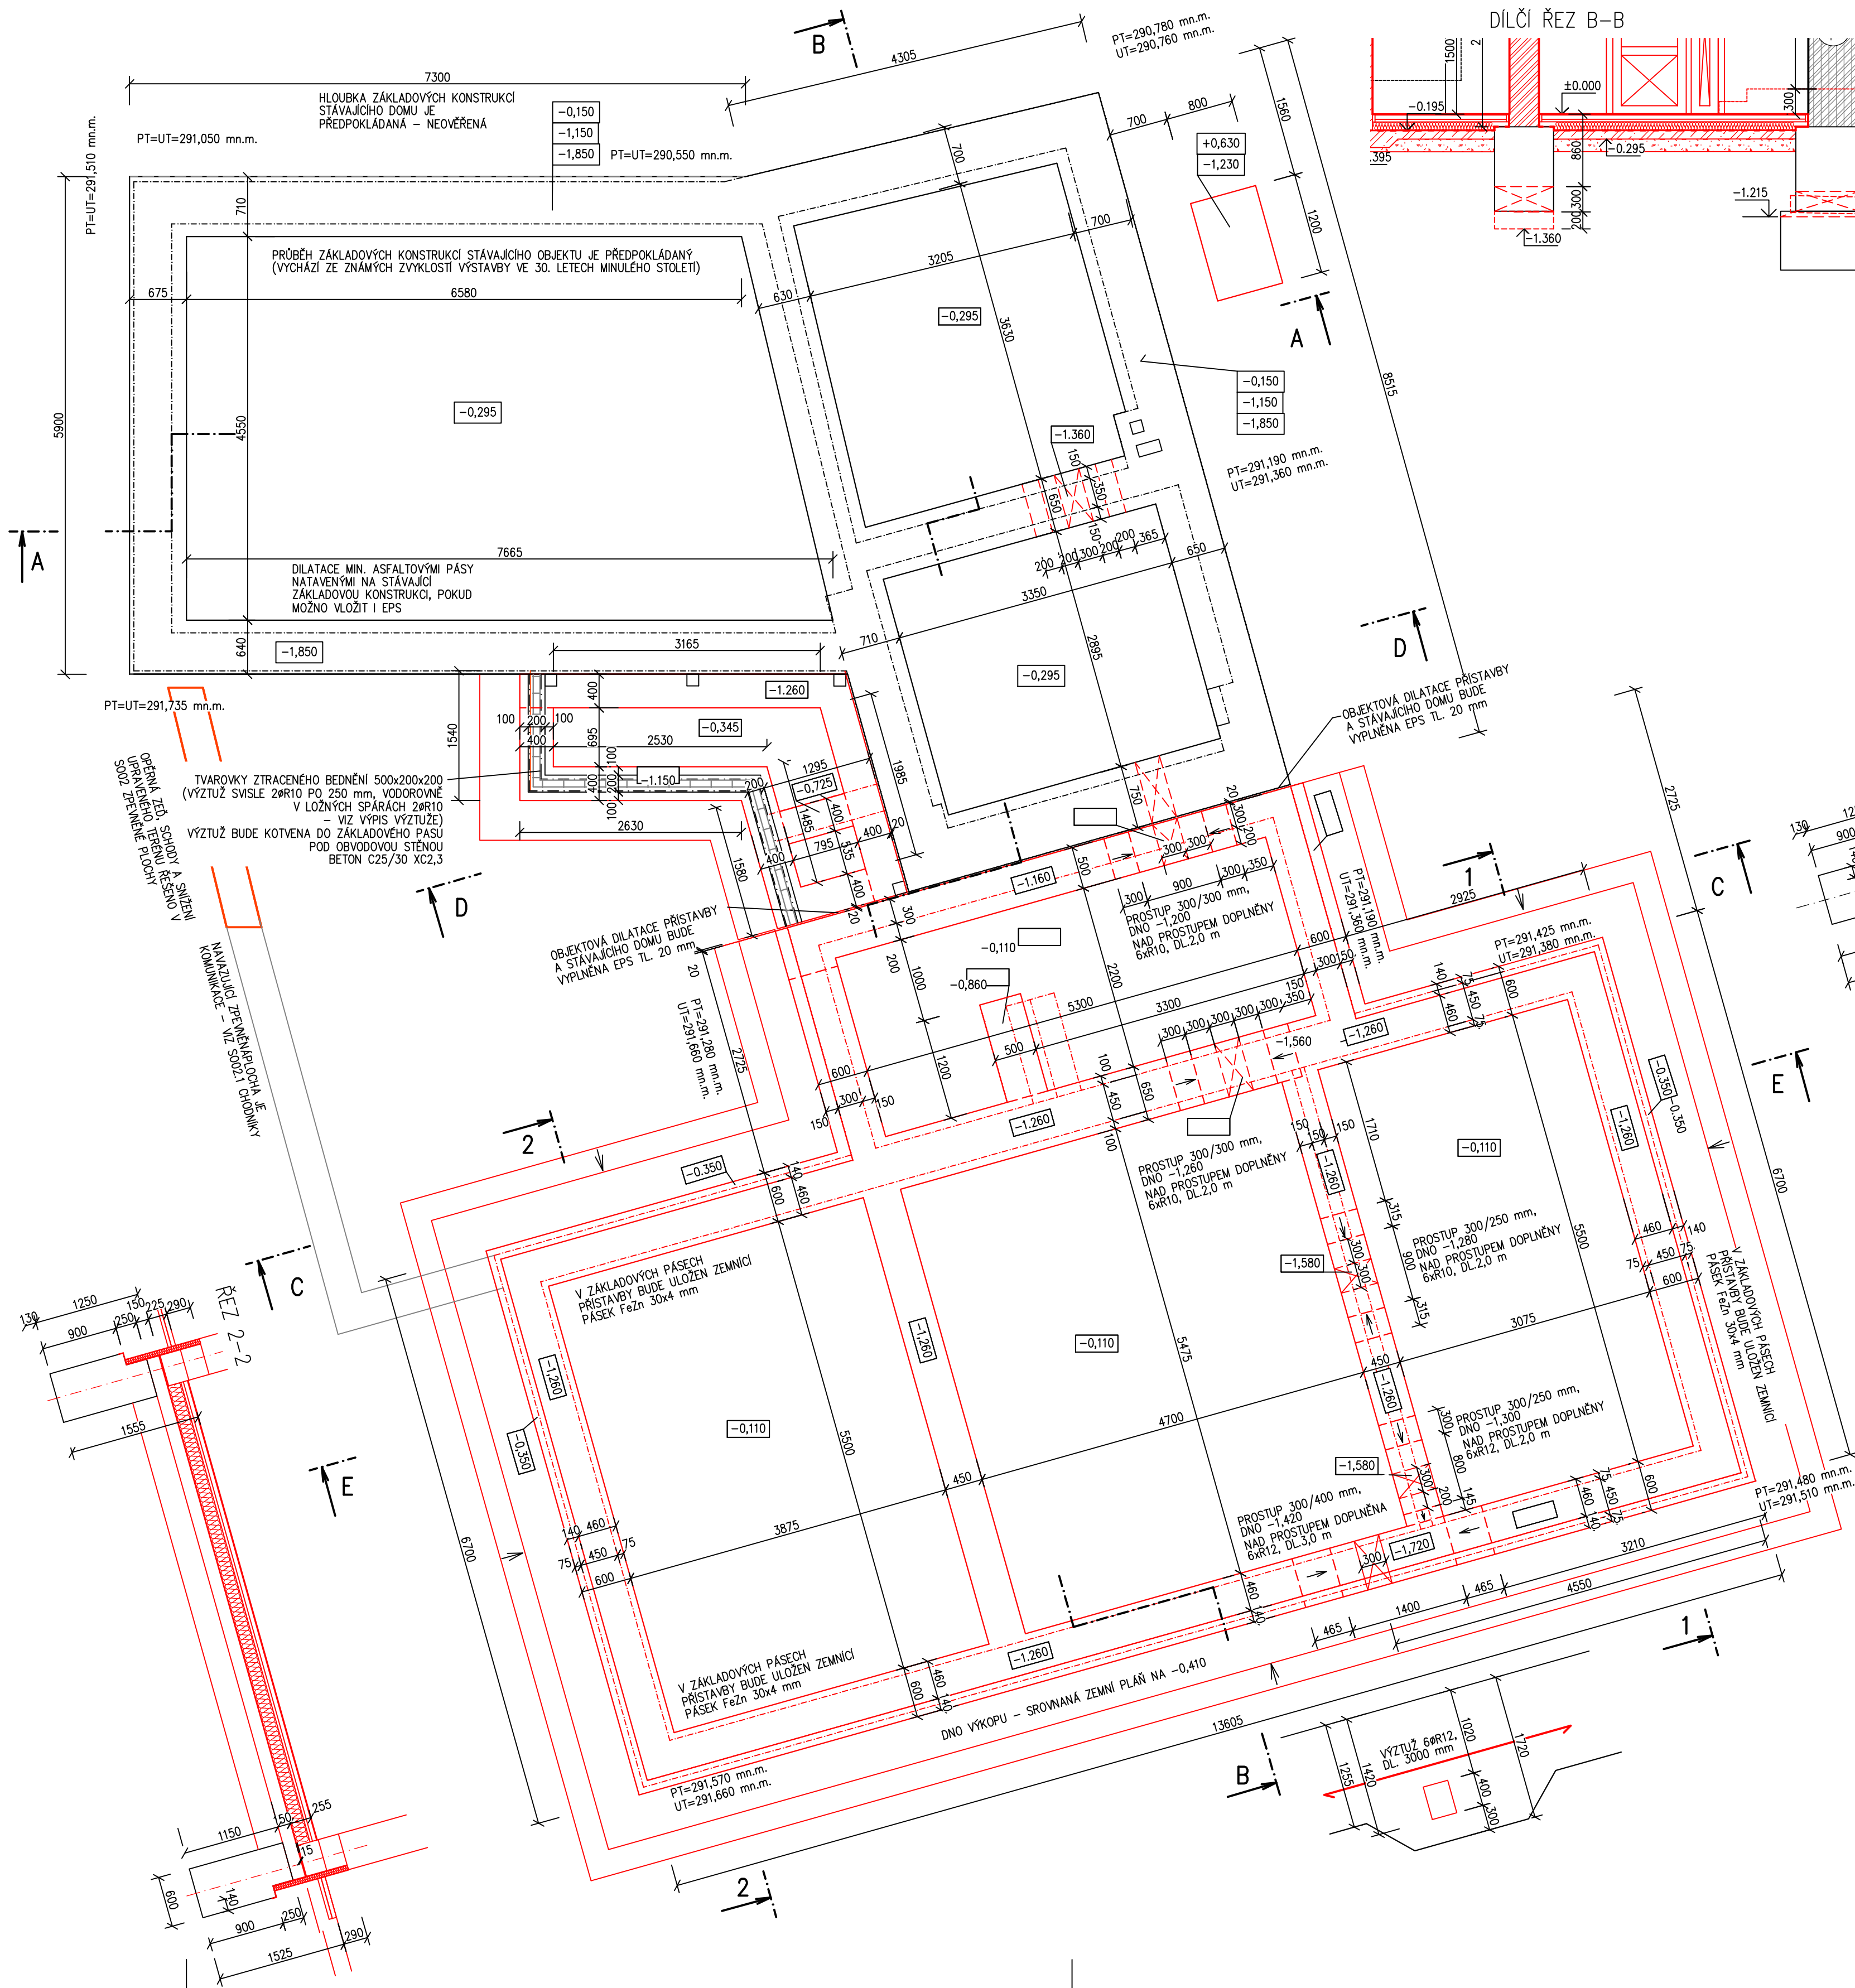

VELIKOST PROSTUPU ZÁKLADOVÝ KONSTRUKCI:
PRO POTRUBÍ Ø100-125 mm BUDE PROSTUP cca 300x300 mm
PRO POTRUBÍ NAD Ø 125 mm, TZN. 160 mm BUDE PROSTUP cca 400x400 mm

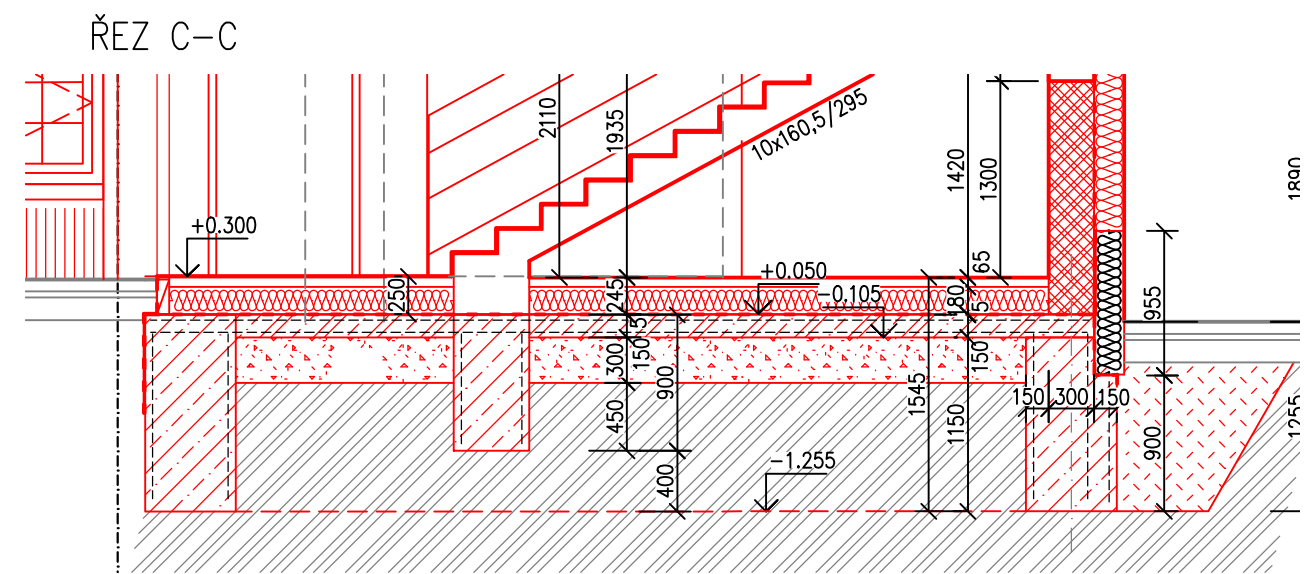

ŘEZ D-D – SNIŽENÁ ČÁST DŘEVĚNÉ PŘÍSTAVBY

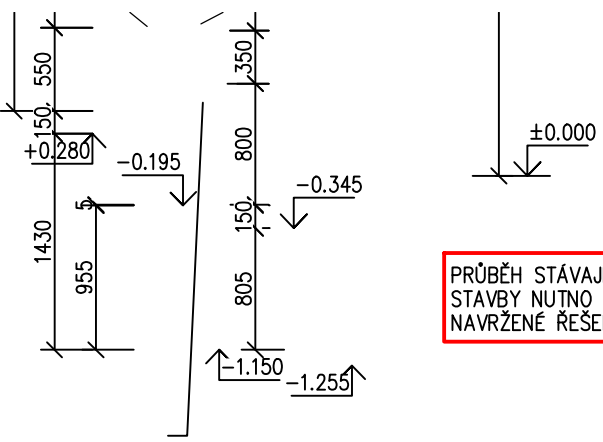

PRŮBĚH STÁVAJÍCÍ ZÁKLADY JE NEOVĚŘEN, PŘED ZAHÁJENÍM STAVBY NUTNO PROVÉST OVĚŘOVACÍ SONDY A POTVRDIT NAVRŽENÉ ŘEŠENÍ STATIKEM A PROJEKTANTEM

VÝPIS VÝZTUŽE

POZICE	PROFIL (mm)	DĚLKA (m)	KS	CELKOVÁ DĚLKA	
				Ø10	Ø12
PŘÍSTAVBA CHODBY VODOROVNĚ (ZTRACENÉ BEDNĚNÍ + ZÁKLAD)	R10	3,50	16	56	
	R10	1,80	16	28,8	
	R10	2,30	16	36,8	
PŘÍSTAVBA CHODBY SVISLE PO 250 mm (ZTRACENÉ BEDNĚNÍ + ZÁKLAD)	R10	1,66	2'24	79,68	
PROSTUPY KANALIZACE	R12	3,00	6		18
	R12	2,00	4'6		48
CELKOVÁ DĚLKA PROFILU				201,28	66
HMOTNOST (kg/m3)				0,617	0,888
CELKOVÁ HMOTNOST PROFILU (kg)				124,190	58,608
CELKOVÁ HMOTNOST (kg)				182,798	

BETON C25/30 XC4
OCEL S500B (10505)
KARI SÍŤ Sz 6/100-6/100
PŘI VODOROVNÝCH POVRŠÍCH PODKLADNÍ BETONOVÉ DESKY
PŘI SVISLÝCH POVRŠÍCH ZÁKLADOVÝCH PASŮ

0,000 ≈ 291,380 m n.m.

ARCHITEKT:	VYPRACOVAL:	VEDOUČÍ PROJEKCE:	ZHOTOVITEL  investice-projekty-realizace Jasenická 1828, 755 01 Vsetín Czech Republic tel/fax 571431936
Ak.arch. LIBOR SOŠŤÁK	Ing. ZDENKA TRČÁLKOVÁ	Ing. LIBOR HOLUB	
OBJEDNATEL: MĚSTO VIZOVICE		MÍSTO STAVBY: MASARYKOVO NÁM. 680, VIZOVICE	
NÁZEV AKCE: REKONSTRUKCE A PŘÍSTAVBA DOMU Č.P. 680			
OBJEKT:	S001 BUDOVA Č.P.680		ZAKÁZKA: 1415/2023/IPR
PROFESE:	D.1. DOKUMENTACE STAVEBNÍHO NEBO INŽENÝRSKÉHO OBJEKTU	ARCHIV:	STUPEŇ DOK.: DPS
DRUH:	D.1.1 ARCHITECTONICKO – STAVEBNÍ ŘEŠENÍ	FORMÁT:	DATUM: LISTOPAD 2024
NÁZEV VÝKRESU: Nový stav: ZÁKLADY		MĚŘITKO: 1:50	STAV. OBJEKT: S001
			Č. VÝKRESU: 06