


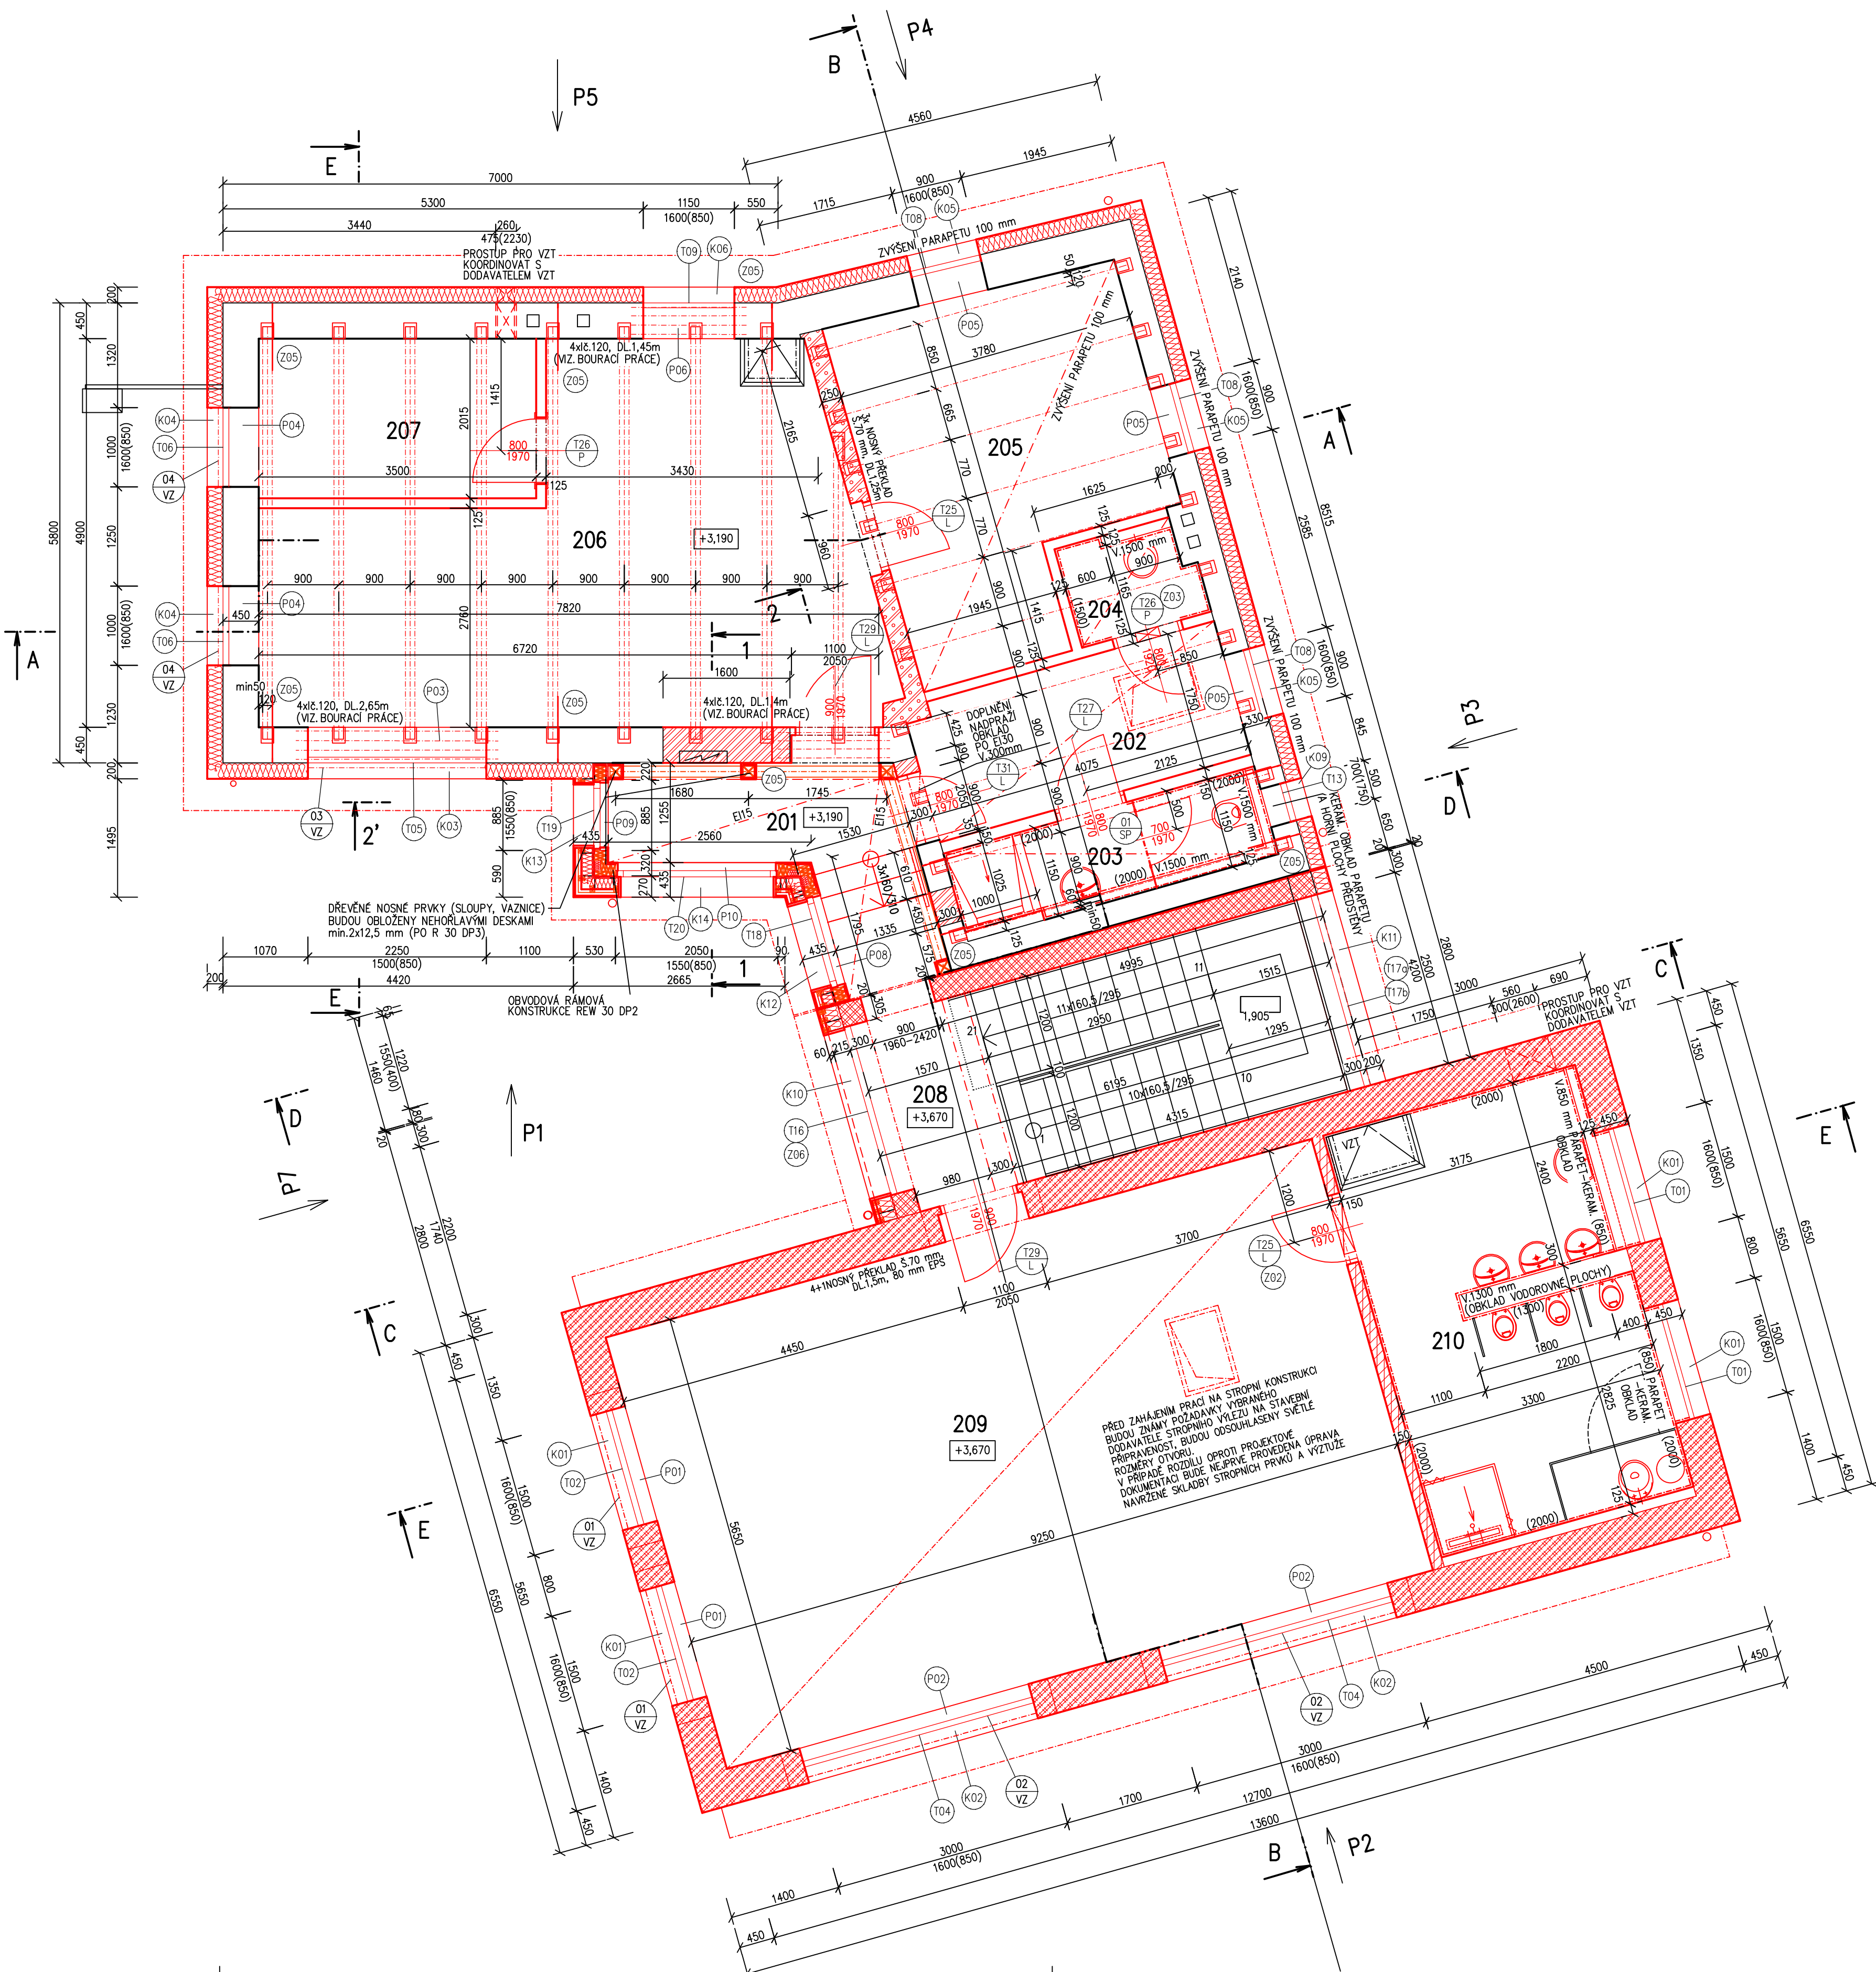

LEGENDA MÍSTNOSTÍ

Číslo	Číslo původní	Název	Plocha (m²)	Podlaha	Stěny	Strop	Poznámka
201	201	CHODBA	7,23	PVC PODLAHOVINA	OMÍTKA VÁPENNÁ ŠTUKOVÁ, OMÝV. NÁTER V. 1500mm	SVĚŠENÝ PODHLED S PO	LIŠTA PVC
202	202	ŠATNA PERSONÁL	7,28	PVC PODLAHOVINA	OMÍTKA VÁPENNÁ ŠTUKOVÁ, OMÝV. NÁTER V. 2000mm	SVĚŠENÝ PODHLED S PO	LIŠTA PVC
203	203	WC, UMÝVÁRNA PERSONÁL	4,05	KERAMICKÁ DLAŽBA	OMÍTKA VÁPENNÁ, KERAM. OBKLAD V.2000mm	SVĚŠENÝ PODHLED IMPREG. S PO	
204	204	OKLIDOVÁ MÍSTNOST	1,95	KERAMICKÁ DLAŽBA	OMÍTKA VÁPENNÁ, KERAM. OBKLAD V.1500mm	SVĚŠENÝ PODHLED S PO	
205	205	KANCELÁŘ	15,05	PVC PODLAHOVINA	OMÍTKA VÁPENNÁ ŠTUKOVÁ, OMÝV. NÁTER V. 1500mm	SVĚŠENÝ PODHLED S PO	LIŠTA PVC
206	206	RELAX MÍSTNOST (SNOZELEN)	29,73	PVC PODLAHOVINA	OMÍTKA VÁPENNÁ ŠTUKOVÁ, OMÝV. NÁTER V. 1500mm	AKUSTICKÝ OBKLAD	LIŠTA PVC
207	207	KANCELÁŘ	7,04	PVC PODLAHOVINA	OMÍTKA VÁPENNÁ ŠTUKOVÁ, OMÝV. NÁTER V. 1500mm	OBKLAD	LIŠTA PVC
208	208	SCHODIŠTĚ	15,13	KERAMICKÁ DLAŽBA	OMÍTKA VÁPENNÁ ŠTUKOVÁ, OMÝV. NÁTER V. 1500mm	SÁDROKARTONOVÝ PODHLED	KERAM. SOKL 100 mm
209		HERNA, LOŽNICE	52,69	PVC PODLAHOVINA	OMÍTKA VÁPENNÁ ŠTUKOVÁ, OMÝV. NÁTER V. 1500mm	AKUSTICKÝ PODHLED	LIŠTA PVC
210		WC, UMÝVÁRNA	17,57	KERAMICKÁ DLAŽBA	OMÍTKA VÁPENNÁ, KERAM. OBKLAD V.2000mm	OMÍTKA VÁPENNÁ ŠTUKOVÁ	

LEGENDA MATERIÁLŮ

- OBVODOVÉ NOSNÉ ZDIVO TL. 450 A 300 mm, SMÍŠENÉ Z CIHEL PLNÝCH PALENÝCH, PODELNĚ DĚROVANÝCH
- CIHLA PLNÁ PALENÁ NA MALTU VÁPENOCEMENTOVOU
- TEPELNÉ IZOLAČNÍ BROUŠENÍ CIHLY, TL. 300 mm (PRO ZATEPLENÉ ZDIVO) NA SYSTÉMOVOU TENKOVrstvou MALTU
- TEPELNÉ IZOLAČNÍ BROUŠENÍ CIHLY, TL. 250 mm NA SYSTÉMOVOU TENKOVrstvou MALTU
- TEPELNÉ IZOLAČNÍ BROUŠENÍ CIHLY TL. 440 mm VYPLNĚNÉ POLYSTYRENEM (JEDNOVRSTVÉ ZDIVO $f_k=3,6MPa$) NA SYSTÉMOVOU TENKOVrstvou MALTU (M(T)10, PRO CELOPLOŠNOU SPÁRU) – PRO ZDĚNÍ NEBUDE POUŽITA PĚNA
- AKUSTICKÉ CIHLY TL. 250 mm, P20 NA OBYČEJNOU MALTU
- CIHLY TL. 140 mm PRO VNITŘNÍ PŘÍČKY (NENOSNÉ ZDIVO), NA OBYČEJNOU MALTU
- ZDIVO STĚN A PŘEDSTĚN Z OCELOVÝCH NOSNÍKŮ S OPLÁŠTĚNÍM IMPREGNOVANÝMI SÁDROKARTONOVÝMI DESKAMI
- NOVÉ PRVKY A VÝROBKY
- TEPELNÁ IZOLACE – OBVODOVÝ PĚNÝ ŠEDÝ EPS TL. 200 mm
- DŘEVĚNÁ RAMOVÁ KONSTRUKCE OBVODOVÉHO PLÁŠTĚ S KONTAKTNÍM ZATEPLENÍM A DŘEVĚNOU PROVĚTRÁVANOU FASÁDOU

POZNÁMKA

DŘEVĚNÉ STŘEPNÍ TRÁMY (KRAJNÍ, NA MEZIKENNÍM PILÍŘI, NEBO VE VZDÁLENOSTI max. 4 m) BUDOU KOTVENY OCELOVOU TRÁMOVOU ZÁVLAČÍ Z PASOVINY 50/5 mm, DELKA NA TRÁMU PRO 2 SPOJE VE VZDÁLENOSTI 200 mm A VE VZDÁLENOSTI 150 mm OD KRAJE ZHLAVÍ TRÁMU A 150 mm OD KRAJE KOTVY (DELKA VODOROVNĚ V Ø 850 mm), SVISLÁ ČÁST ZÁVLAČE BUDE ZAPUŠTĚNA V ČÁSTEČNĚ DRAŽCE Z VNĚJŠÍ STRANY NA VÝŠKU cca 500 mm.
MČ. 101, 201 – OBVODOVÁ KONSTRUKCE JE NAVRŽENÁ DŘEVĚNÁ RAMOVÁ, PŘEVODĚNÁ SYSTÉMOVĚ, CERTIFIKOVANÁ NA POŽÁROVOU POŽÁRNÍ ODOLNOST min. REW 30 DP2 (1.NP), REW 15 DP2 (2.NP) (KLASIFIKACE PRO POŽÁRNÍ UZÁVŘENÉ KONSTRUKCE. STŘEPNÍ DŘEVĚNÁ RAMOVÁ KONSTRUKCE MEZI 1.NP A 2.NP BUDE S CELOPLOŠNÝM PODHLEDEM S POŽÁROVANOPOUŠTĚNÍM PO STŘEPNÍ KONSTRUKCE EI30 (1.NP), EI15 (2.NP) PULTOVÁ STŘECHA, NAVAZUJÍCÍ NA HLAVNÍ STŘECHU, BUDE CELOPLOŠNÝM PODHLEDEM S VÝSLEDNOU PO KONSTRUKCE EI15. U OBVODOVÉ KONSTRUKCE STÁVAJÍCÍHO DOMU BUDE DŘEVĚNÁ RAMOVÁ KONSTRUKCE SE SLOUPY A VAZNICEMI OPATŘENÁ PROTIPOŽÁRNÍM OBKLADEM PROTIPOŽÁRNÍ POŽÁDÁVKY PODROBNĚ VIZ D.1.3 POŽÁRNÍ BEZPEČNOSTNÍ ŘEŠENÍ. ŘEŠENÍ DŘEVĚNÝCH RAMOVÝCH KONSTRUKCÍ BUDE UPŘESNĚNO VE VÝROBNÍ DOKUMENTACI VYBRANÉHO DODAVATELE. SYSTÉMOVÉHO ŘEŠENÍ V TĚTO DOKUMENTACI BUDOU ZOHLEDNĚNY MIMO PROTIPOŽÁRNÍCH POŽÁDÁVKY POŽÁDÁVKY TEPELNÉ TECHNIČKÉ – KONSTRUKCE BUDE ZATEPLENA KONTAKTNÍM ZATEPLOVACÍM SYSTÉMEM S DŘEVĚNOU PROVĚTRÁVANOU FASÁDOU (ČLENĚNÍ OBKLADU BUDE PŘEVÁŽNĚ SE SVISLÝMI PRVKY – VIZ POŽÁDÁVEK NA PŘEVODĚNÍ KOPIE STÁVAJÍCÍ DŘEVĚNÉ PAVLAČE), SOUČÁSTI VÝROBNÍ DOKUMENTACE BUDE STATICKĚ POSOUZENÍ.

ARCHITEKT:	VYPRACOVAL:	VEDOUcí PROJEKCE:	ZHOTOVITEL
Ak.arch. LIBOR SOŠŤÁK	Ing. ZDENKA TRČÁLKOVÁ	Ing. LIBOR HOLUB	 investice-projekt-realizace Jasenická 1828, 755 01 Vsetín Czech Republic tel/fax 571431936
OBJEDNATEL: MĚSTO VIZOVICE			MÍSTO STAVBY: MASÁRYKOVO NÁM. 680, VIZOVICE
NÁZEV AKCE: REKONSTRUKCE A PŘÍSTAVBA DOMU Č.P. 680			ZAKÁZKA: 1415/2023/IPR
OBJEKT: S001 BUDOVA Č.P.680			STUPEŇ DOK.: DPS
PROFESE: D.1. DOKUMENTACE STAVEBNÍHO NEBO INŽENÝRSKÉHO OBJEKTU			DATUM: LISTOPAD 2024
DRUH: D.1.1 ARCHITECTONICKO – STAVEBNÍ ŘEŠENÍ			ARCHÍV: 1415_DUR_011_S001_b
NÁZEV VÝKRESU: Nový stav: PŮDORYS 2.NP			FORMÁT: 3x44
			Č. VÝKRESU: 08