


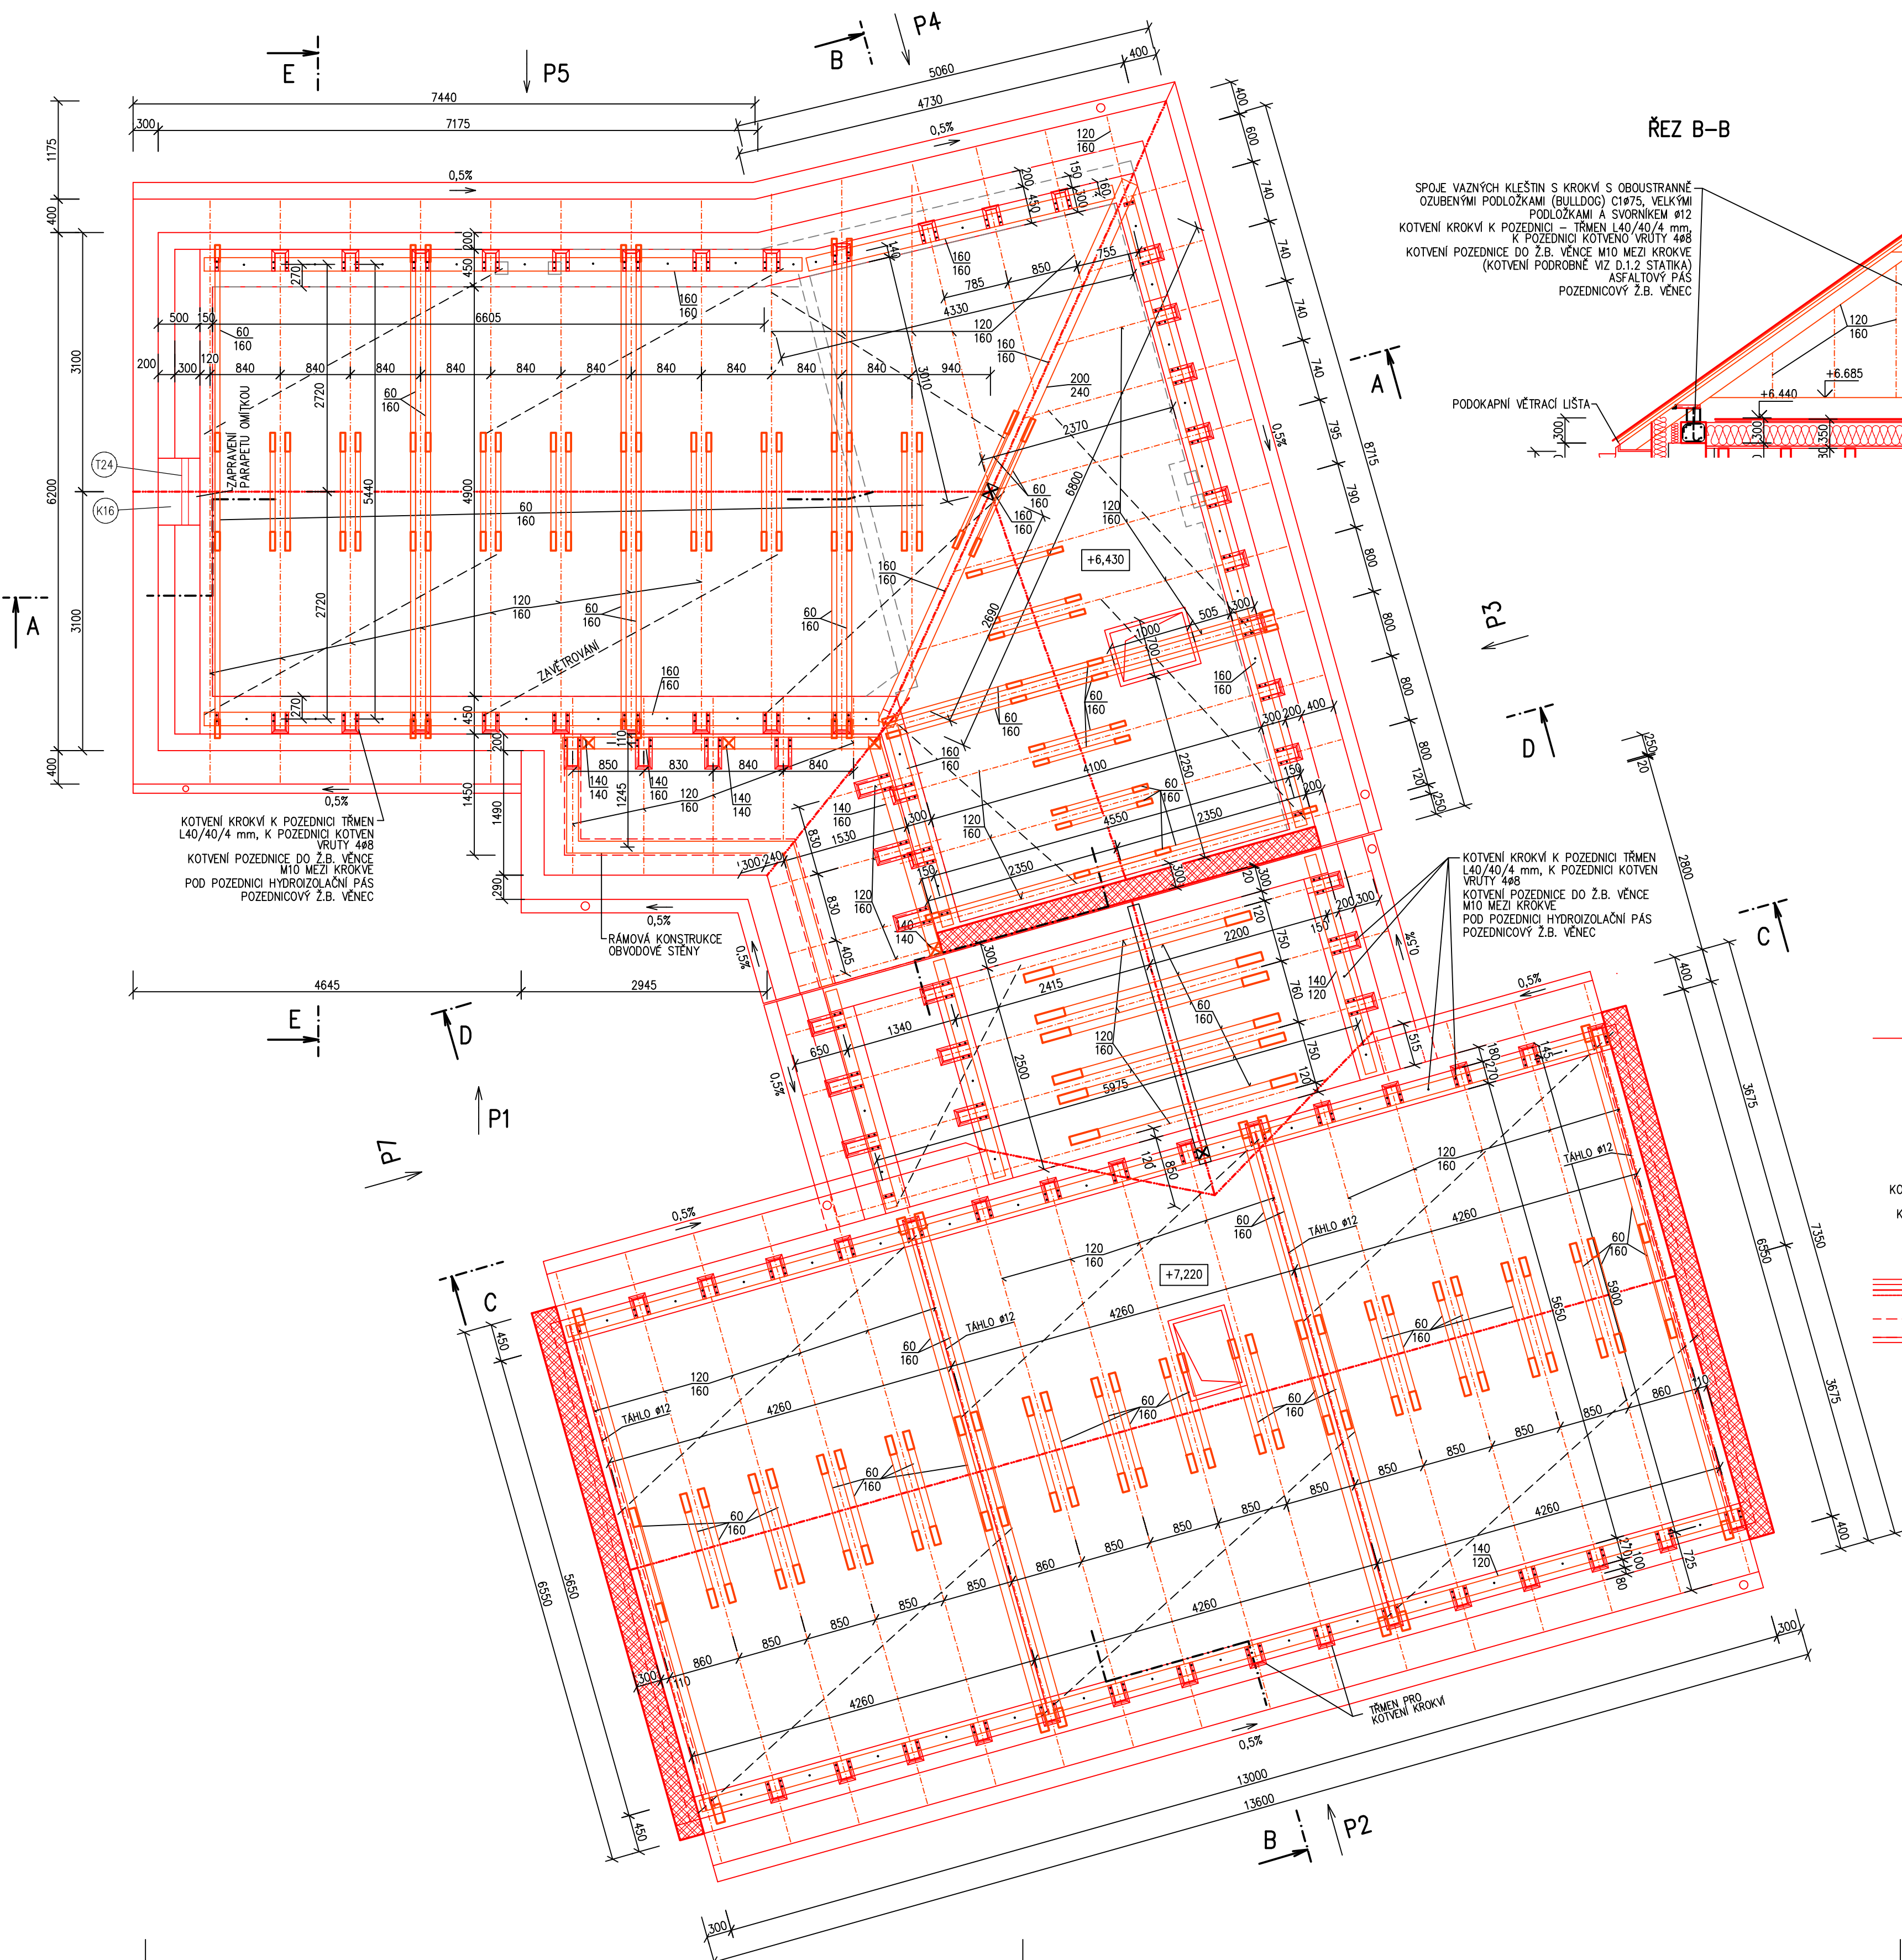

ŘEZ B-B

SPOJE VAZNÝCH KLEŠTÍN S KROKVÍ S OBOUSTRANNĚ OZUBENÝMI PODLOŽKAMI (BULLDOG) C18/75, VELKÝMI PODLOŽKAMI A SVORKNÍKEM Ø12
KOTVENÍ KROKVE K POZEDNICI – TRÁMEN L40/40/4 mm, K POZEDNICI KOTVENO VRUTY 4x8
KOTVENÍ POZEDNICE DO Ž.B. VĚNCE M10 MEZI KROKVE (KOTVENÍ PODROBNĚ VIZ D.1.2 STATIKA) ASFALTOVÝ PÁS
POZEDNICOVÝ Ž.B. VĚNEC

PODKAPNÍ VĚTRACÍ LIŠTA

STŘEŠNÍ TAŠKA SKLÁDANÁ – KERAMICKÁ PÁLENA
LATE 50/30 mm
KONTRALATĚ 60/40 mm
DIFUZNÍ FOLIE
DŘEVĚNÝ KROV

KOTVENÍ KROKVE K POZEDNICI POMOCÍ TRÁMENE L40/40/4 mm, K POZEDNICI KOTVENO VRUTY 4x8
KOTVENÍ POZEDNICE DO Ž.B. VĚNCE M10 MEZI KROKVE
POD POZEDNICÍ ASFALTOVÝ PÁS
POZEDNICOVÝ Ž.B. VĚNEC
PODKAPNÍ VĚTRACÍ LIŠTA

ŘEZ A-A

STŘEŠNÍ TAŠKA SKLÁDANÁ – KERAMICKÁ PÁLENA
LATE 50/30 mm
KONTRALATĚ 60/40 mm
DIFUZNÍ FOLIE
DŘEVĚNÝ KROV

KOTVENÍ KROKVE K POZEDNICI – TRÁMEN L40/40/4 mm, K POZEDNICI KOTVENO VRUTY 4x8
KOTVENÍ POZEDNICE DO Ž.B. VĚNCE M10 MEZI KROKVE
POD POZEDNICÍ ASFALTOVÝ PÁS
POZEDNICOVÝ Ž.B. VĚNEC

PODKAPNÍ VĚTRACÍ LIŠTA

SKLADBA PODLAHY PODSTŘEŠNÍHO PROSTORU PŮVODNÍ DŮM:

DŘEVĚNÝMI PRKNY A VÝPLNÍ IZOLANTEM Z MINERÁLNÍCH VLÁKEN TL. 280 mm (SYSTÉMOVÉ ŘEŠENÍ)
PAROZÁBRANA
ZÁKLUP OSB DESKY 25 mm
DŘEVĚNÉ TRÁMY (120/180 mm)
MEZI TRÁMY PROTIPOŽÁRNÍ AKUSTICKÝ OBLAD (REI15)
(POPIS VIZ IZ)

SKLADBA PODLAHY PODSTŘEŠNÍHO PROSTORU PŘÍSTAVBA:

ZÁKLUP OSB DESKY TL. 22 mm
ZATEPLOVACÍ SYSTÉM Z NOSNÍKY Z EPS 150S A VÝPLNÍ IZOLANTEM Z MINERÁLNÍCH VLÁKEN TL. 280 mm
PAROZÁBRANA
ZÁKLUP OSB DESKY 25 mm
DŘEVĚNÉ TRÁMY 120/180 mm
DVOUKROVNOVÝ KRÍŽOVÝ ROST
PAROZÁBRANA
POŽÁRNĚ ODOLNÝ POHLED ZAVĚŠENÝ (Z.NP EI15)
DESKY 2x12,5 mm (IMPREGNOVÁNE)

SKLADBA STŘEŠNÍHO PLÁŠTĚ:

STŘEŠNÍ TAŠKA SKLÁDANÁ – KERAMICKÁ PÁLENA
LATE 50/30 mm
KONTRALATĚ 50/40 mm (ODVĚTRÁVANÁ MEZERA)
DIFUZNÍ FOLIE
DŘEVĚNÝ KROV (ODVĚTRÁVÁNÍ)


PRVKY KROVU:

POZEDNICE 140/120 mm PŘÍSTAVBA, 160/160 mm PŮVODNÍ DŮM – TRÍDA PEVNOSTI min. C16
KROKVE 120/160 mm VZDÁLENOST min 900 mm – TRÍDA PEVNOSTI min. C16
NÁROŽNÍ KROKVEV (LOM DOMU) 160/160 mm – TRÍDA PEVNOSTI min. C16
SNÍŽENÉ HŘEBENOVÉ KLEŠTĚNÝ min. 2x60/160 mm, VAZNÉ KLEŠTĚNÝ (á 3 KROKVE) 2x60/160 mm – TRÍDA PEVNOSTI min. C16
VAZNÝ TRÁM 200/240 mm – TRÍDA PEVNOSTI min. C16
ŘEZIVO KROVU BUDE TLAKOVĚ IMPREGNOVÁNO PROTI BIOLOGICKÝM ČINITELŮM
PRVKY KROVU JE NUTNO KOTVIT NA VZTLAK
NÁVRH KROVU A KOTVENÍ PODROBNĚ POPRÁNO V ČÁSTI D.1.2. STAVEBNÍ KONSTRUKČNÍ ŘEŠENÍ

LEGENDA MATERIÁLŮ

TEPELNĚ IZOLAČNÍ BROUŠENÍ OHLY, TL. 300 mm (PRO ZATEPLENÉ ŽDIVO) NA SYSTÉMOVOU TENKOVŘSTVOU MALTU
BROUŠENÍ OHLY, TL. 250 mm NA SYSTÉMOVOU TENKOVŘSTVOU MALTU

ŘEZ PLNÉ VAZBY V MÍSTĚ ZALOMENÍ KROVU

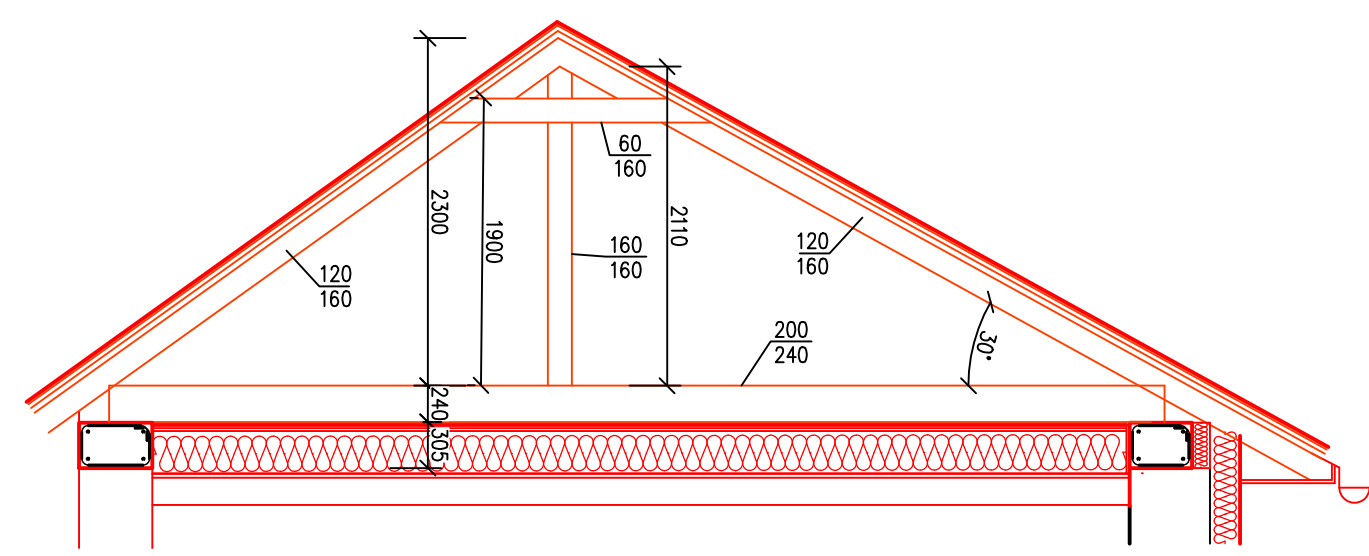

VYPRACOVANÉ: Ing. ZDENKA TRČÁLKOVÁ	KRESLIL: Ing. ZDENKA TRČÁLKOVÁ	VEDOUČÍ PROJEKT: Ing. LIBOR HOLUB	ZHOTOVITEL IPR spol. s r.o. investice-projekty-realizace Jasenická 1829, 755 01 Vsetín Czech Republic 161/tax. 5/11431936
OBJEDNATEL: MĚSTO VIZOVICE		MÍSTO STAVBY: MASARYKOVO NÁM. 680, VIZOVICE	
NÁZEV AKCE: REKONSTRUKCE A PŘÍSTAVBA DOMU Č.P. 680		ZAKÁZKA: 1415/2023/IPR	STUPEŇ DOK.: DPS
OBJEKT: S001 BUDOVA Č.P.680		DATUM: LISTOPAD 2024	FORMÁT: 10A4
PROFESE: D.1.1. DOKUMENTACE STAVEBNÍHO NEBO INŽENÝRSKEHO OBJEKTU		ARCHIV: 1415_DPS_D11_S001_b	Č. VÝKRESU: 09
Druh: D.1.1. ARCHITECTONICKO – STAVEBNÍ ŘEŠENÍ		STAV. OBJEKT: S001	
NÁZEV VÝKRESU: Nový stav: PŮDORYS KROVU		MEŘÍTKO: 1:50	