


LEGENDA MÍSTNOSTÍ


Číslo	Název	Plocha [m²]	Podlaha	Stěny	Strop	Poznámka
201	CHODBA	7,23	PVC PODLAHOVINA	OMITKA VÁPENNÁ ŠTUKOVÁ, OMÝV. NATĚR V. 1500mm	SÚŠEŠNÝ PODHLED S PO	LIŠTA PVC
202	ŠATNA PERSONÁL	7,28	PVC PODLAHOVINA	OMITKA VÁPENNÁ ŠTUKOVÁ, OMÝV. NATĚR V. 2000mm	OBKLAD	LIŠTA PVC
203	WC, UMYVÁRNA PERSONÁL	4,05	KERAMICKÁ DLAŽBA	OMITKA VÁPENNÁ KERAM.	OBKLAD	
204	OKUDOVÁ MÍSTNOST	1,95	KERAMICKÁ DLAŽBA	OMITKA VÁPENNÁ KERAM.	OBKLAD	
205	KANCELÁŘ	15,05	PVC PODLAHOVINA	OMITKA VÁPENNÁ ŠTUKOVÁ, OMÝV. NATĚR V. 1500mm	AKUSTICKÝ OBKLAD LIŠTA PVC	
206	RELAX MÍSTNOST (SNOUZELEN)	29,73	PVC PODLAHOVINA	OMITKA VÁPENNÁ ŠTUKOVÁ, OMÝV. NATĚR V. 1500mm	AKUSTICKÝ OBKLAD LIŠTA PVC	
207	KANCELÁŘ	7,04	PVC PODLAHOVINA	OMITKA VÁPENNÁ ŠTUKOVÁ	OBKLAD	LIŠTA PVC
208	SCHODIŠTĚ	15,13	KERAMICKÁ DLAŽBA	OMITKA VÁPENNÁ ŠTUKOVÁ, OMÝV. NATĚR V. 1500mm	SÁDROKARTONOVÝ PODHLED 100 mm	KERAM SOKL
209	HERNA, LOŽNICE	52,69	PVC PODLAHOVINA	OMITKA VÁPENNÁ ŠTUKOVÁ, OMÝV. NATĚR V. 1500mm	AKUSTICKÝ PODHLED	LIŠTA PVC
210	WC, UMYVÁRNA	17,57	KERAMICKÁ DLAŽBA	OMITKA VÁPENNÁ KERAM.	OBKLAD V.2000mm	ŠTUKOVÁ

LEGENDA CHLAZENÍ

- ROZVODY Cu POTRUBÍ VČETNĚ KOMUNIKAČNÍHO KABELU
- POŽÁRNÍ UCPÁVKA

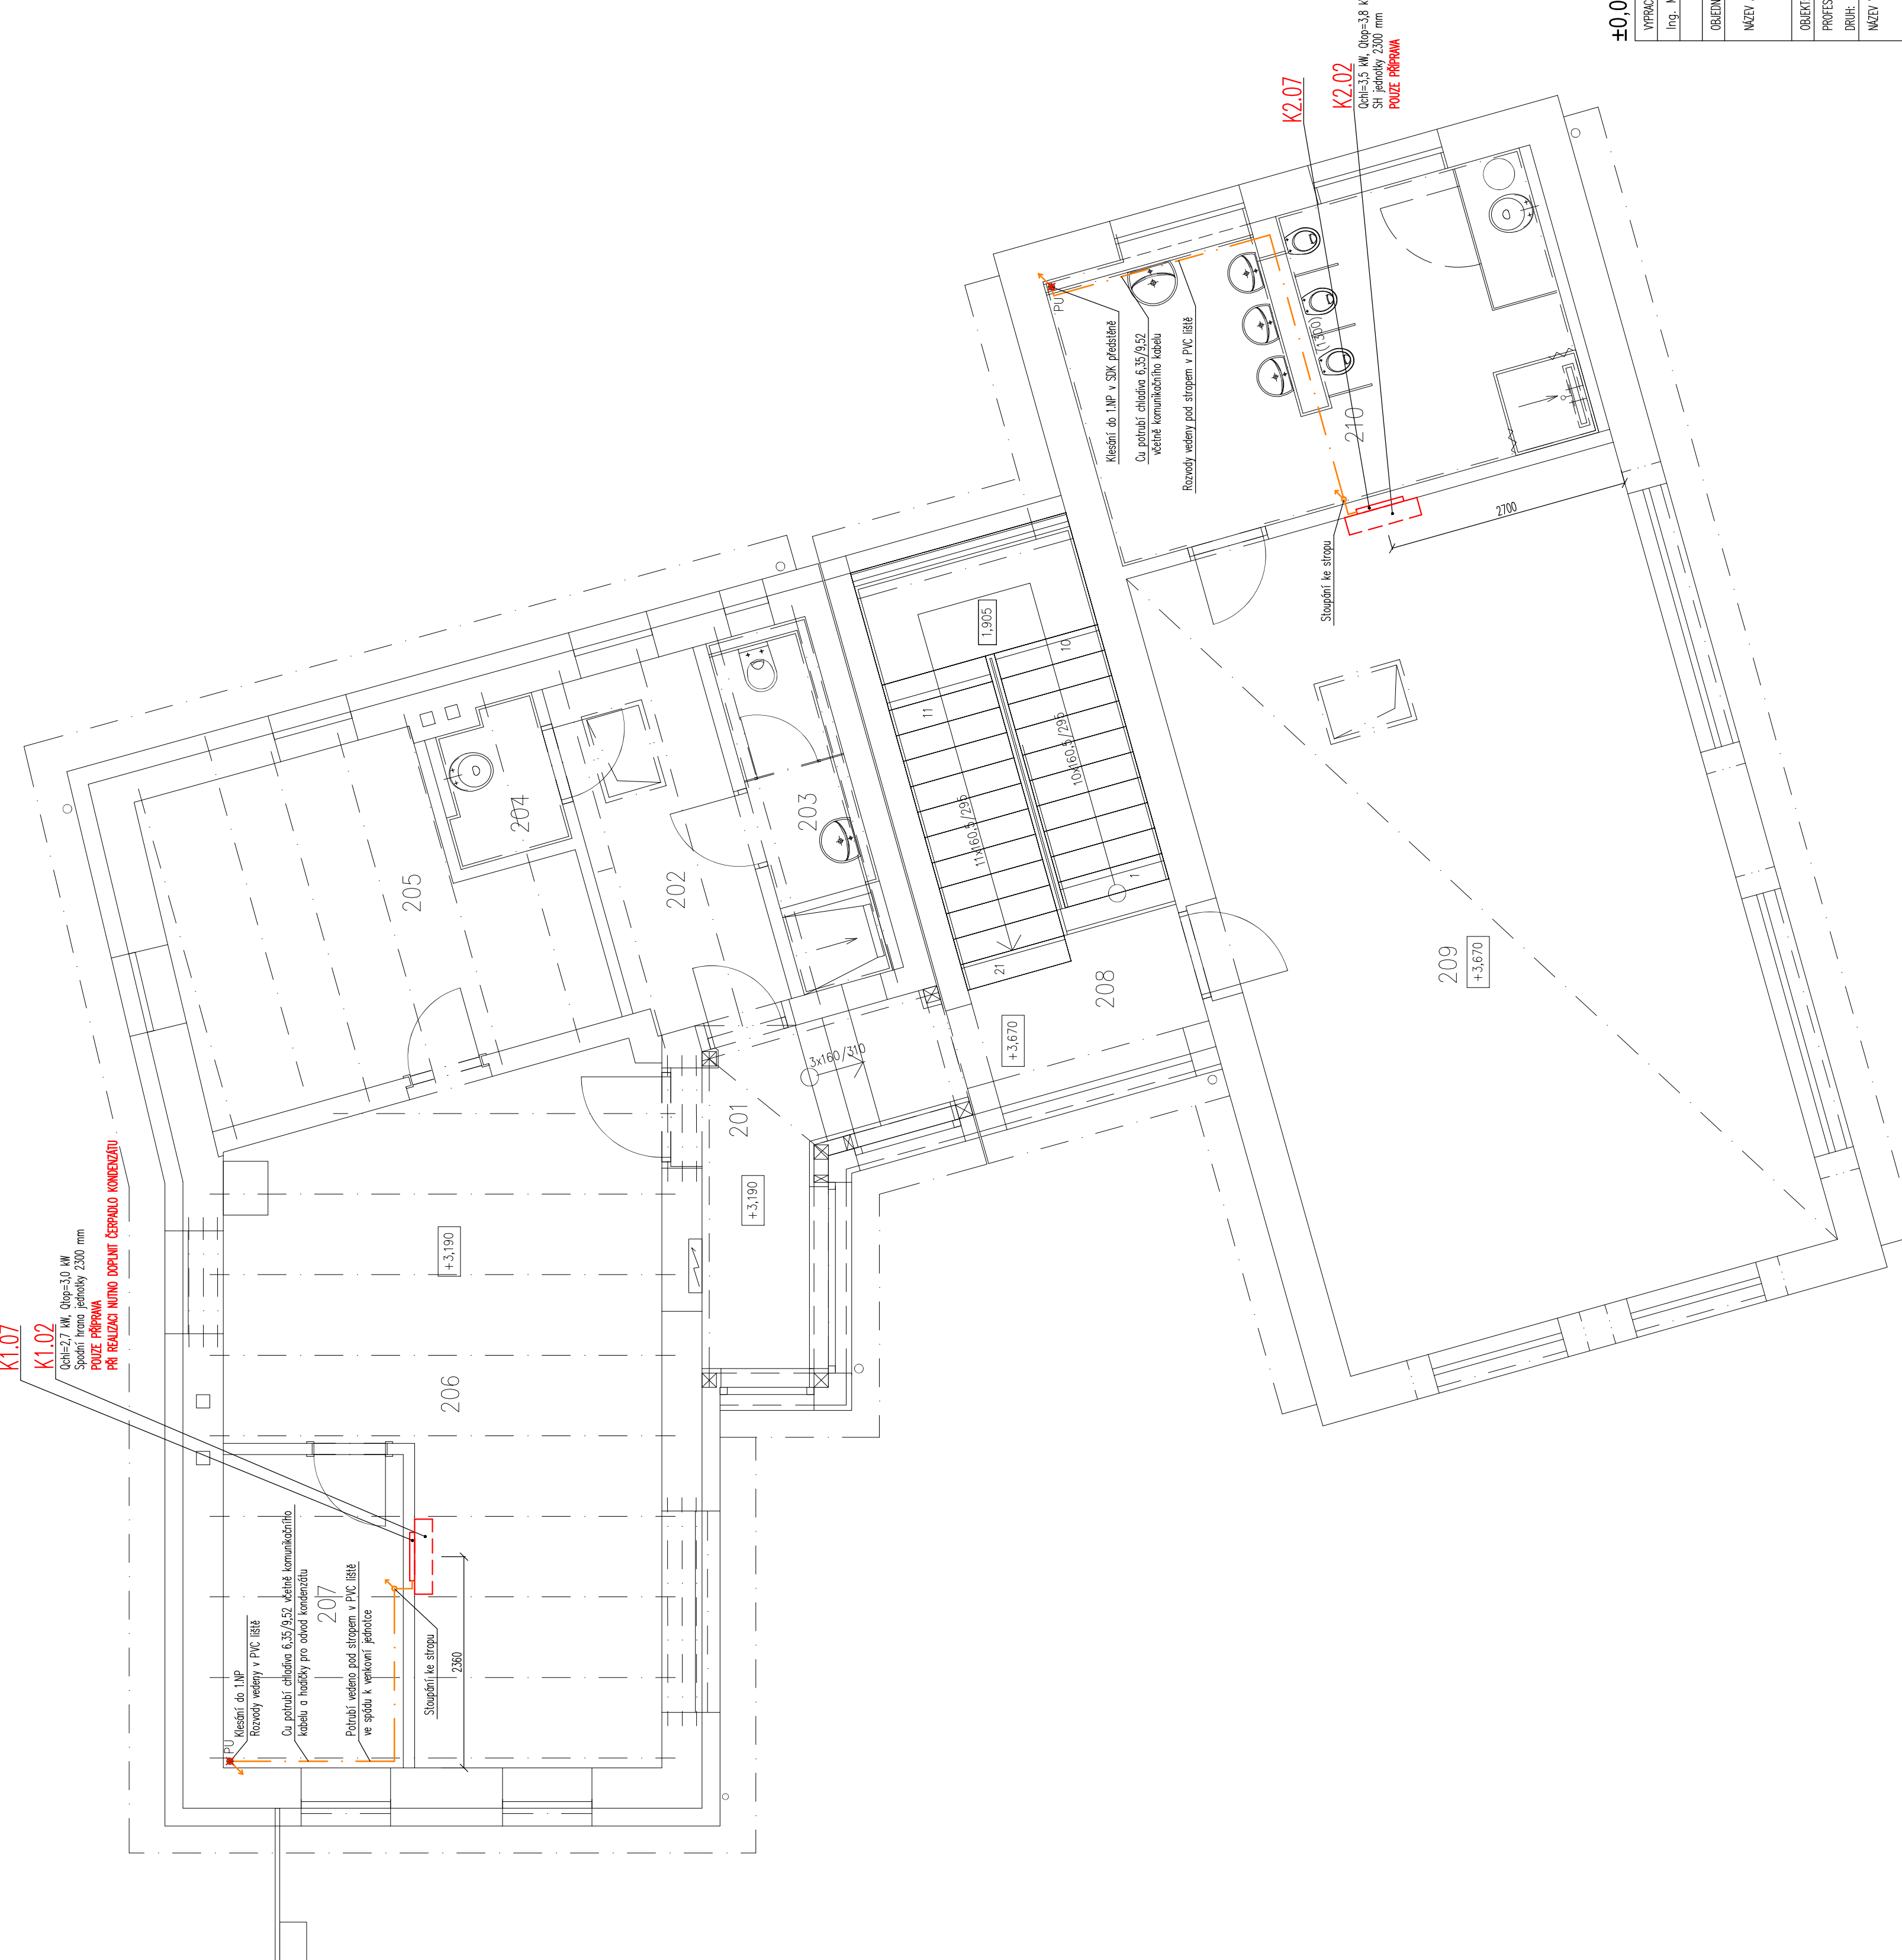

±0,000 ≈ 291,380 m n.m.

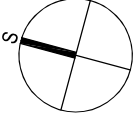

YPRACOVIL:	ZODPOVĚDNÝ PROJEKTANT:	VEDOUČÍ PROJEKCE:	ZHOTOVITEL:
Ing. MAREK OBŠIVÁČ	Ing. STANISLAV ENDERLE	Ing. LIBOR HOLUB	
OBJEDNATEL:	MÍSTO STAVBY:	MÍSTO STAVBY:	
MĚSTO VIZOVCE	MĚSTO VIZOVCE	MĚSTO VIZOVCE	
MĚZKY ANCE:	REKONSTRUKCE A PŘÍSTAVBA DOMU Č.P. 680		
OBJEKT:	S001 BUDOVA Č.P.680		
PROJESE:	D.1.4. TECHNICKÁ PROSTŘEDÍ STAVEB		
Druh:	D.1.4b. CHLAZENÍ		
MĚŘÍTKO:	STAV. OBJEKT:	Č. VÝKRESU:	
1:50	S001	02	