



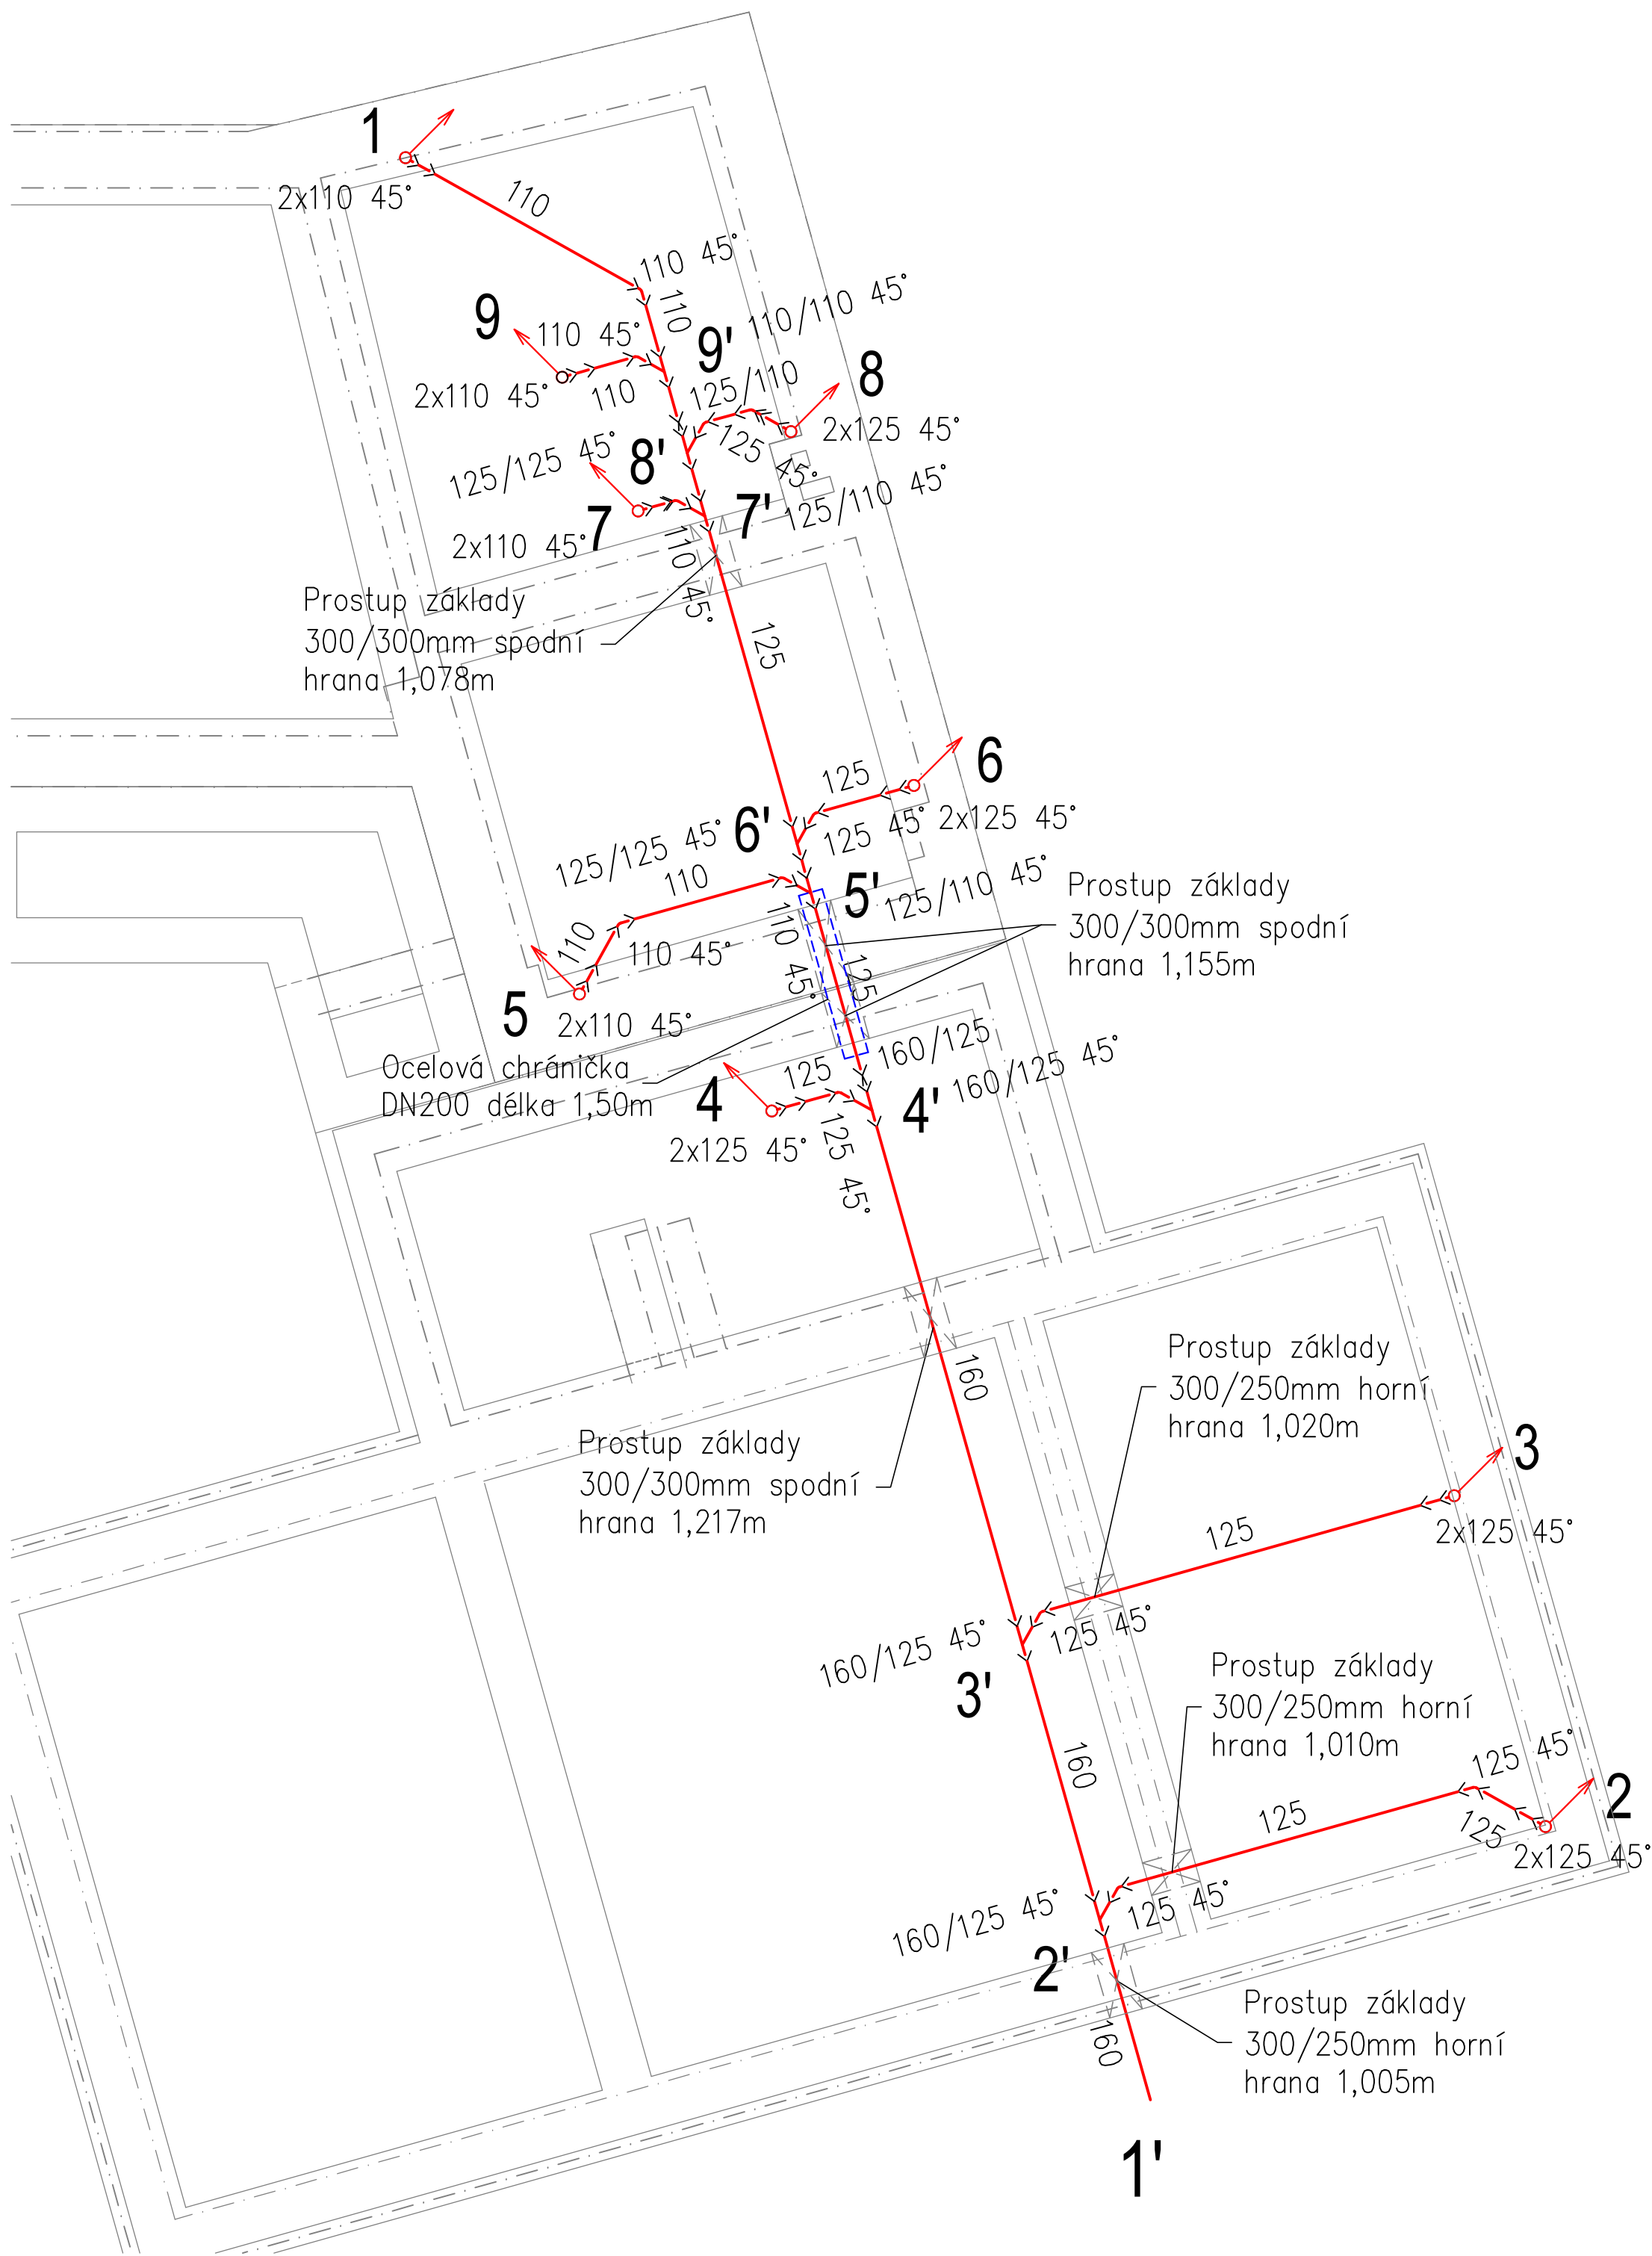

LEGENDA :

- NOVÁ LEŽATÁ KANALIZACE POLOŽENÁ V ZEMI BUDE Z TRUBEK A TVAROVEK Z KG-SYSTÉMU (PVC)
- ↖ 1 - 9 STOUPAČKY SPLAŠKOVÉ KANALIZACE

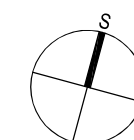

±0,000 = 291,38 m n.m.

VYPRACOVAL		KRESLIL	VEDOUČÍ PROJEKCE		ZHOTOVITEL  spol. s r.o. investice-projekty-realizace Ohrada 2051, 755 01 Vsetín Czech Republic tel: 571 431 936	
ING. MILENA HRTÁŇOVÁ		ING. MILENA HRTÁŇOVÁ	Ing. LIBOR HOLUB			
OBJEDNATEL: MĚSTO VIZOVICE			MÍSTO STAVBY: MASARYKOVŮ NÁM. 1007, VIZOVICE			
NÁZEV AKCE: REKONSTRUKCE A PŘÍSTAVBA DOMU Č.P. 680						
ZAKÁZKA 1415/2023/IPR						
STUPEŇ DOK. DPS						
OBJEKT:		S001 BUDOVA Č.P.680		DATUM ŘÍJEN 2024		
PROFESE:		D.1.4 TECHNIKA PROSTŘEDÍ STAVEB		ARCHIV		
DRUH:		D.1.4e Zdravotně technické instalace		1415_DPS_S001_D14e_b_01		
NÁZEV VÝKRESU:		ZÁKLADY – KANALIZACE		FORMÁT 6 x A4		
				MĚŘÍTKO 1:50		
				STAVEBNÍ OBJEKT S001		
				Č. VÝKRESU 01		