


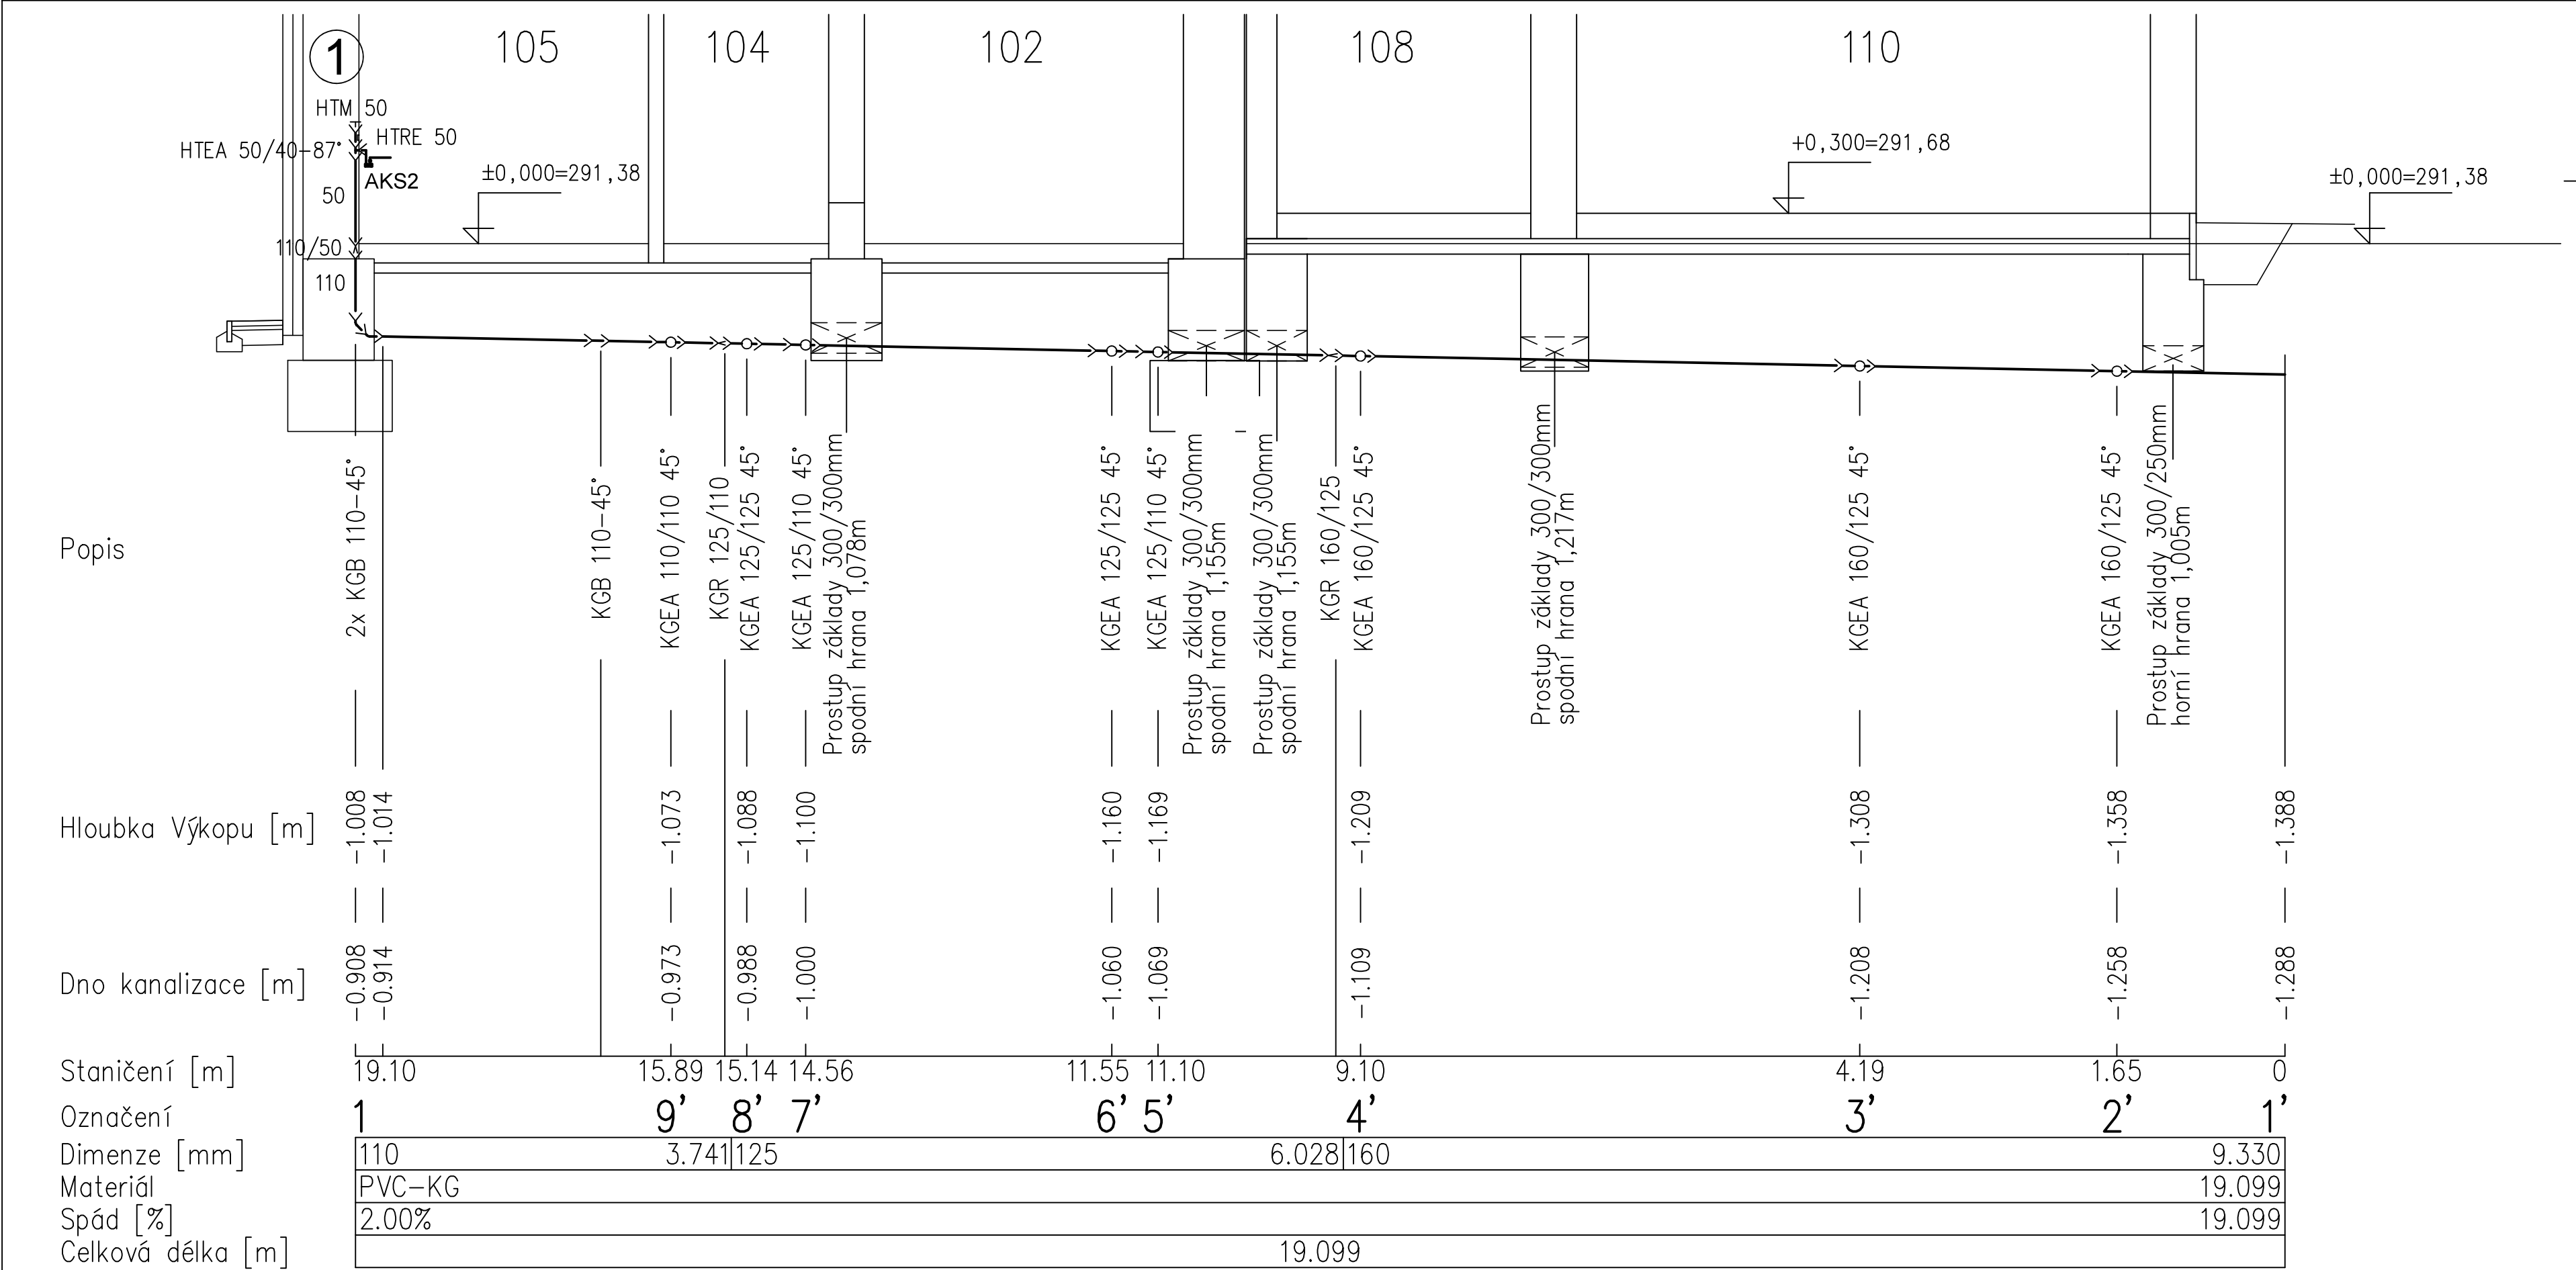

±0,000 = 291,38 m n.m.

VYPRACOVAL	KRESLIL	VEDOUČÍ PROJEKCE	ZHOTOVITEL IPR spol. s r.o. investice-projekty-realizace Ohrada 2051, 755 01 Vsetín Czech Republic tel: 571 431 936	
ING. MILENA HRTÁŇOVÁ	ING. MILENA HRTÁŇOVÁ	Ing. LIBOR HOLUB		
OBJEDNATEL: MĚSTO VIZOVICE		MÍSTO STAVBY: MASARYKOVŮ NÁM. 1007, VIZOVICE		
NÁZEV AKCE:			ZAKÁZKA	
REKONSTRUKCE A PŘÍSTAVBA DOMU Č.P. 680			1415/2023/IPR	
			STUPEŇ DOK.	
OBJEKT:			DPS	
			DATUM	
PROFESE:			ŘÍJEN 2024	
			ARCHIV	
DRUH:			1415_DPS_S001_D14e_b_01	
			FORMÁT	
NÁZEV VÝKRESU:			6 x A4	
			MĚŘÍTKO	
PODÉLNÝ ŘEZ KANALIZACE 1-1'			1:50	
			STAVEBNÍ OBJEKT	
			SO01	
			Č. VÝKRESU	
			04	