


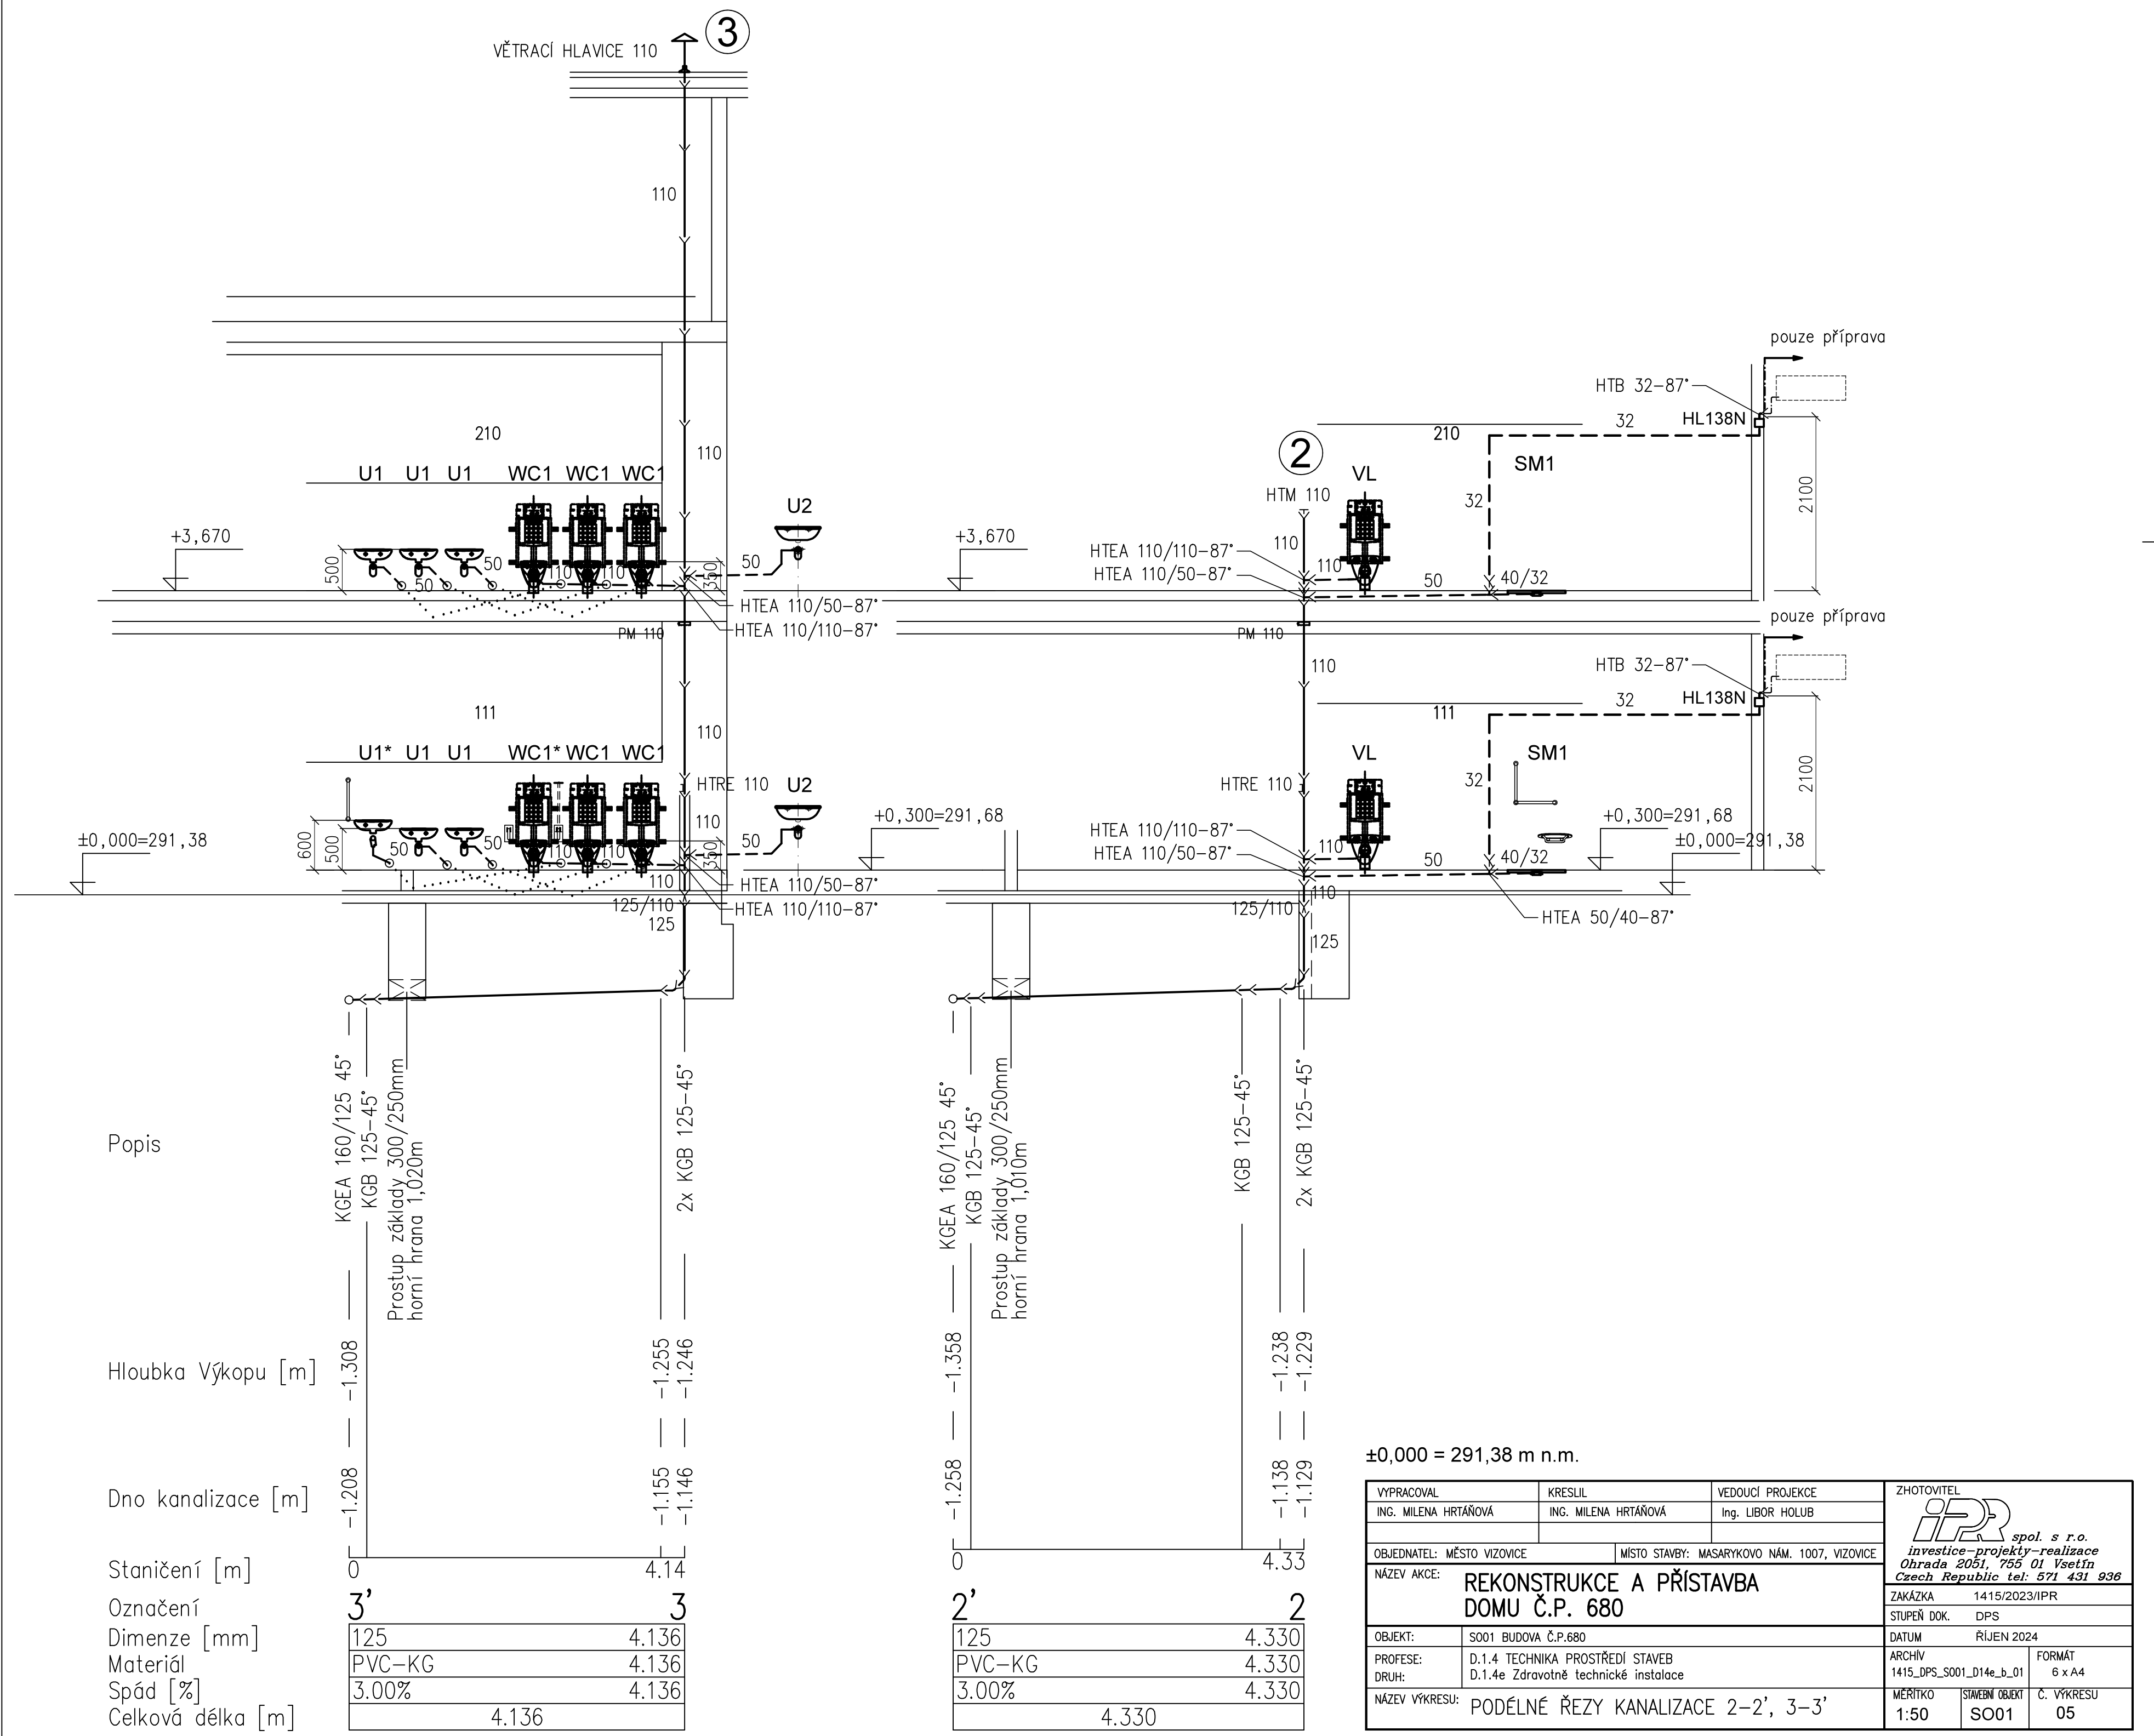

Popis

Hloubka Výkopu [m]

Dno kanalizace [m]

Staničení [m]

Označení

Dimenze [mm]

Materiál

Spád [%]

Celková délka [m]

KGEA 160/125 45°
KGB 125-45°
Prostup základy 300/250mm
horní hrana 1,020m

-1.308
-1.208

3'

125	4.136
PVC-KG	4.136
3.00%	4.136
4.136	

2x KGB 125-45°

-1.255
-1.246
-1.155
-1.146

3

KGEA 160/125 45°
KGB 125-45°
Prostup základy 300/250mm
horní hrana 1,010m

-1.358
-1.258

2'

125	4.330
PVC-KG	4.330
3.00%	4.330
4.330	

KGB 125-45°

-1.238
-1.138

2

2x KGB 125-45°

-1.229
-1.129

±0,000 = 291,38 m n.m.

VYPRACOVAL ING. MILENA HRTÁŇOVÁ	KRESLIL ING. MILENA HRTÁŇOVÁ	VEDOUCÍ PROJEKCE Ing. LIBOR HOLUB	ZHOTOVITEL IP2 spol. s r.o. investice-projekty-realizace Ohrada 2051, 755 01 Vsetín Czech Republic tel: 571 431 936	
OBJEDNATEL: MĚSTO VIZOVICE		MÍSTO STAVBY: MASARYKOVO NÁM. 1007, VIZOVICE		
NÁZEV AKCE: REKONSTRUKCE A PŘÍSTAVBA DOMU Č.P. 680			ZAKÁZKA 1415/2023/IPR	
OBJEKT: S001 BUDOVA Č.P.680			STUPEŇ DOK. DPS	
PROFESE: DRUH: D.1.4 TECHNIKA PROSTŘEDÍ STAVEB D.1.4e Zdravotně technické instalace			DATUM ŘÍJEN 2024	
NÁZEV VÝKRESU: PODÉLNÉ ŘEZY KANALIZACE 2-2', 3-3'			ARCHIV 1415_DPS_S001_D14e_b_01	FORMÁT 6 x A4
			MĚŘÍTKO 1:50	STAVEBNÍ OBJEKT SO01
				Č. VÝKRESU 05