


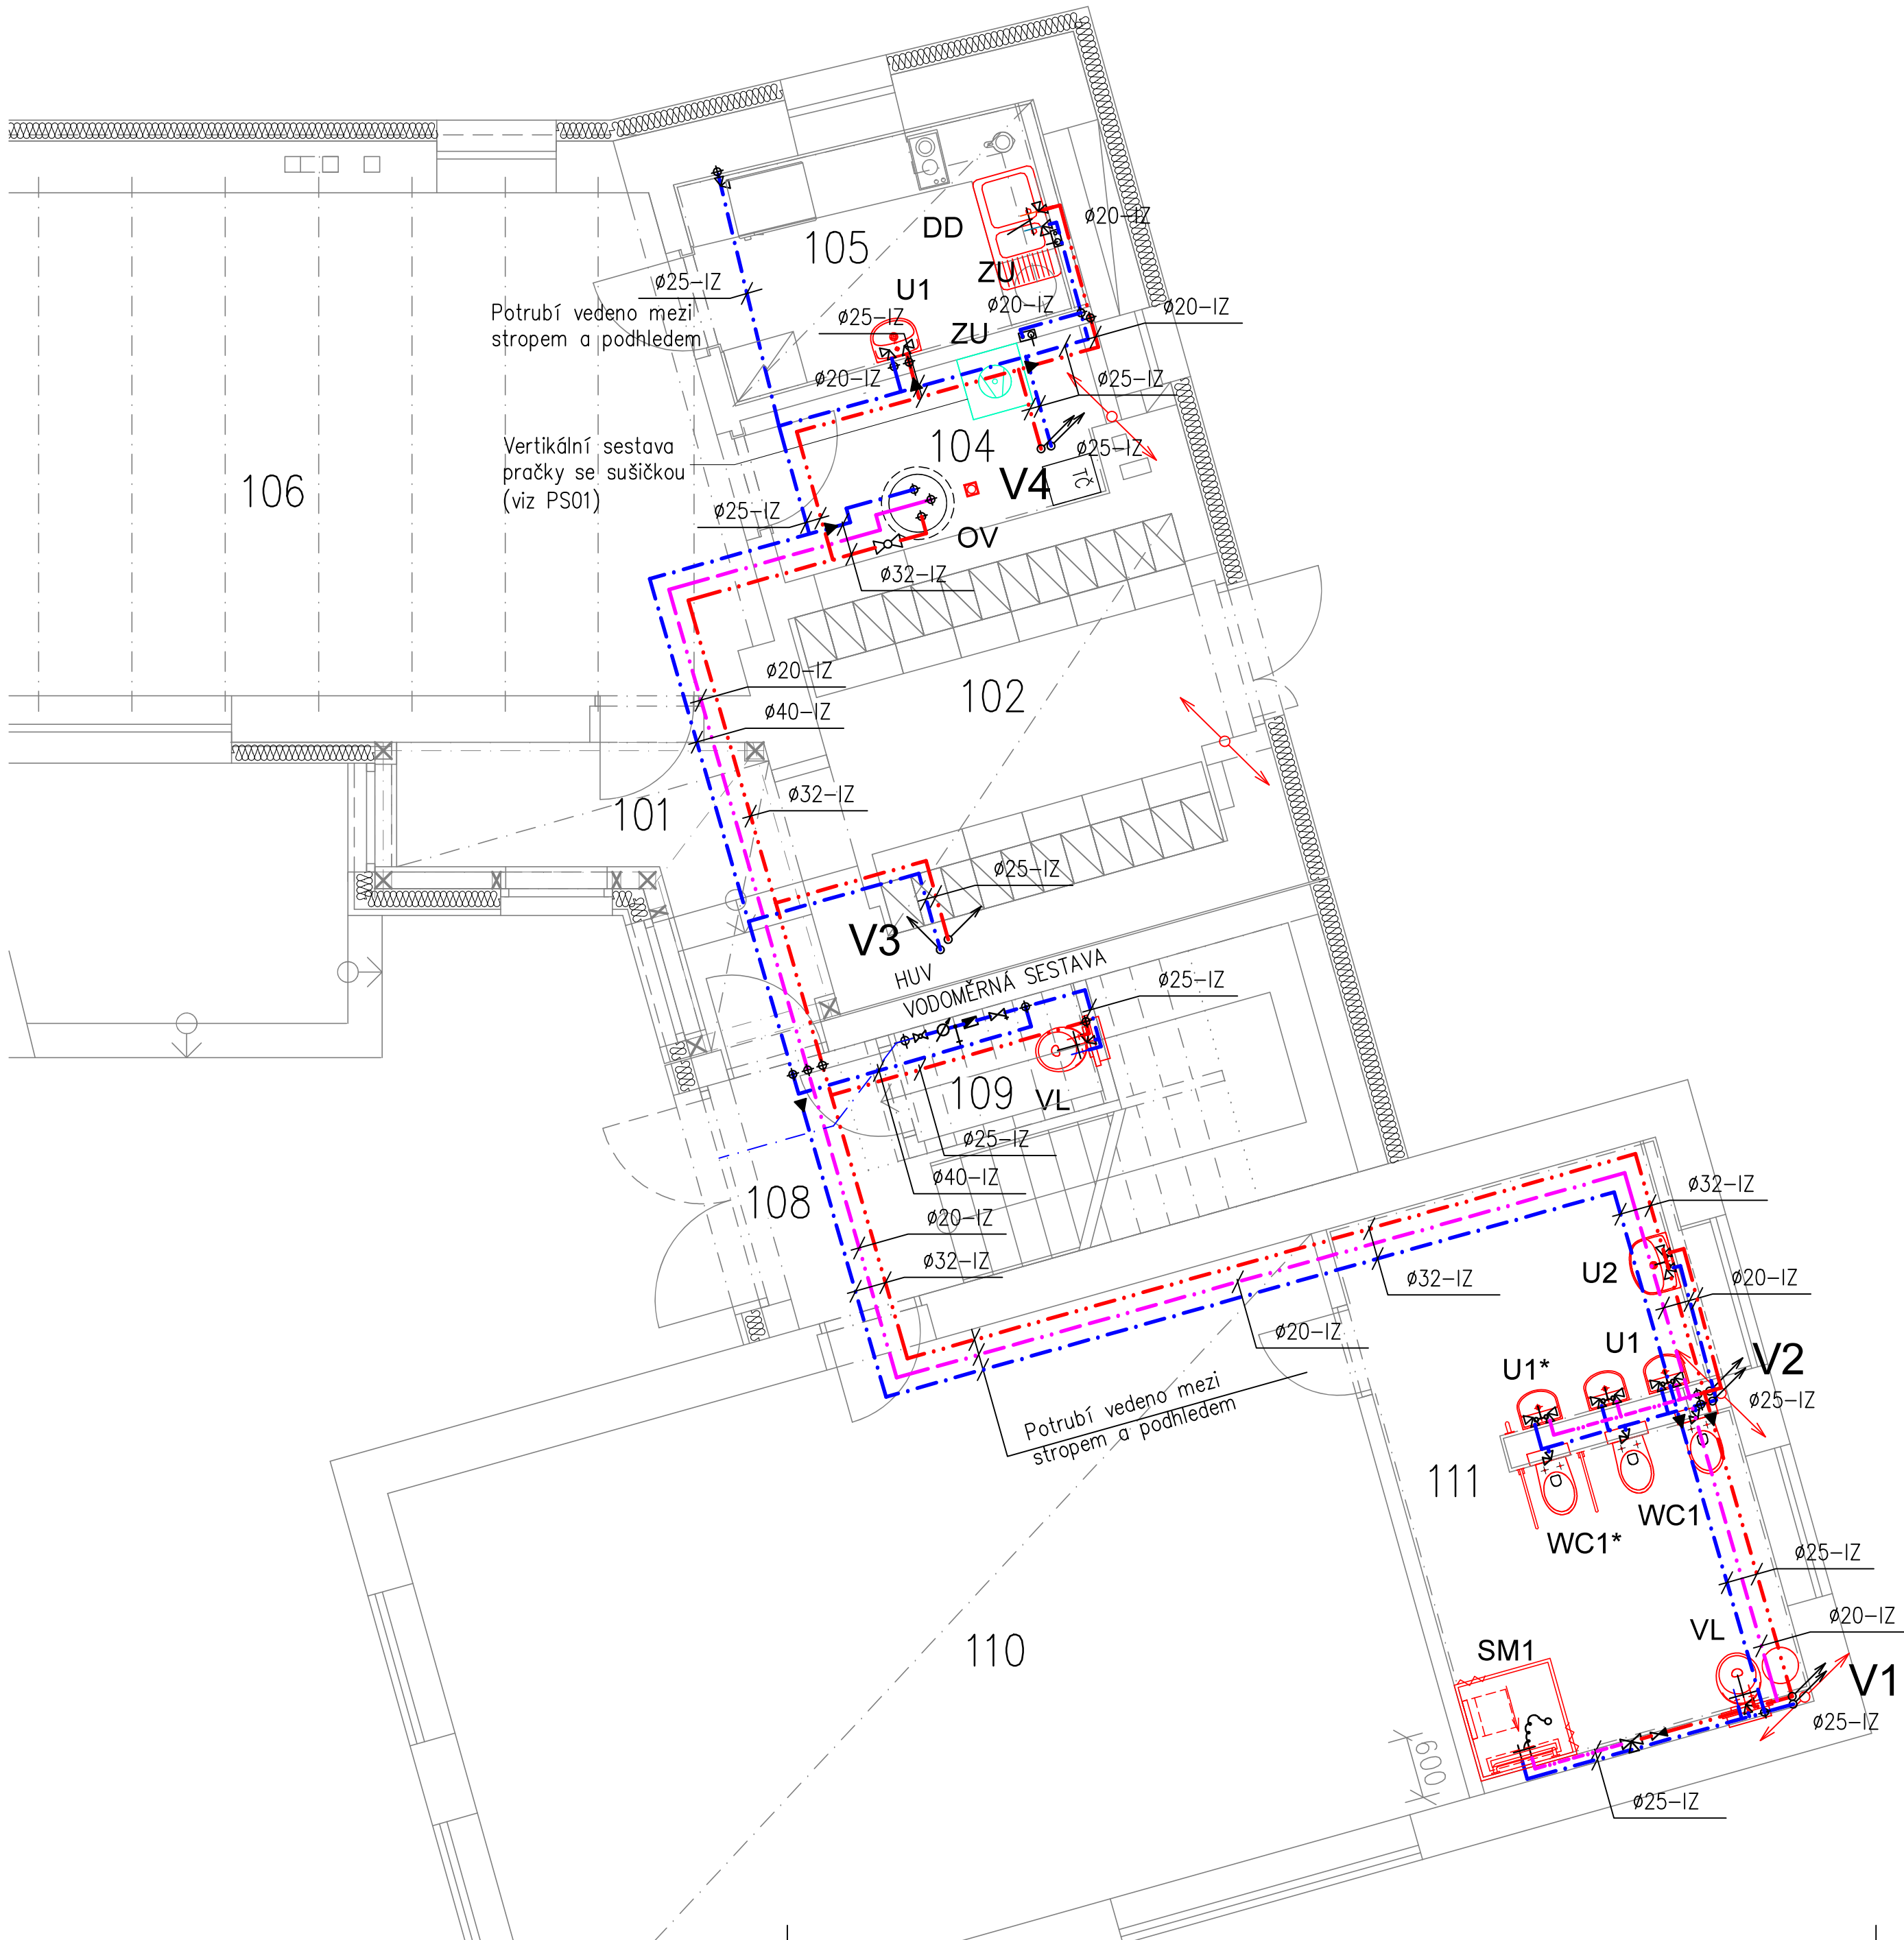

LEGENDA MÍSTNOSTÍ


Číslo	Název	Plocha [m²]	Podlaha
101	CHODBA	7,33	PVC PODLAHOVINA
102	ŠATNA	12,62	PVC PODLAHOVINA
104	TECHNICKÁ MÍSTNOST	5,88	KERAMICKÁ DLAŽBA
105	KUCHYŇ	7,01	KERAMICKÁ DLAŽBA
106	JÍDELNA	36,8	PVC PODLAHOVINA
108	VSTUP, SCHODIŠTĚ	11,91	KERAMICKÁ DLAŽBA
109	ÚKLIDOVÁ MÍSTNOST	2,17	KERAMICKÁ DLAŽBA
110	HERNA, LOŽNICE	52,69	KOBEREC
111	WC, UMÝVÁRNA	17,57	KERAMICKÁ DLAŽBA

LEGENDA :

- NOVÉ POTRUBÍ PRO ROZVOD STUDENÉ VODY
- NOVÉ POTRUBÍ PRO ROZVOD TEPLÉ VODY
- NOVÉ POTRUBÍ PRO ROZVOD CÍRKULACE A MÍSENÉ VODY
- U1 KERAMICKÉ UMYVADLO (PRO DĚTI) ŠÍŘKY 450 mm, S OTVOREM PRO BATERII UPROSTŘED
- U2 KERAMICKÉ UMYVADLO ŠÍŘKY 550 mm, S OTVOREM PRO BATERII UPROSTŘED
- U3 KERAMICKÉ UMYVADLO ŠÍŘKY 500 mm, S OTVOREM PRO BATERII UPROSTŘED
- WC1 DĚTSKÝ KLOZET S VODOROVNÝM ODPADEM, VÝŠKA VČETNĚ SEDÁTKA DO 350 mm
- DD NEREZOVÝ VESTAVNÝ DVOUDŘEZ S ODKAPÁVAČEM
- SM1 SPRCHOVÝ KOUT 900x900 mm BEZ VANIČKY, SE SPRCHOVÝM ŽLABEM, SPÁD JEDNÍM SMĚREM DO 2%
- VL KERAMICKÁ ZÁVĚSNÁ VÝLEVKA VČETNĚ PLASTOVÉ MŘÍŽKY
- OV NEPŘÍMOTOPNÝ, VYSOCE VÝKONNÝ SMALTOVANÝ ZÁSOBNIKOVÝ OHŘÍVAČ VODY OBJEMU MIN.300 l, S VÝMĚNÍKEM PRO TEPELNÉ ČERPADLO (DODÁVKA VYTÁPĚNÍ)
- ZU PODOMÍTKOVÁ ZÁPACHOVÁ UZÁVĚRKA PRO PRAČKY V KOMBINACI S VÝTOKOVÝM VENTILEM
- ROHOVÝ VENTIL, VENKOVNÍ ZÁVIT 3/8"
- ROHOVÝ VENTIL, VENKOVNÍ ZÁVIT 3/4"
- TERMOSTATICKÝ SMĚŠOVACÍ VENTIL DN 25 S OCHRANOU PROTI OPÁŘENÍ

POZNÁMKA :

SANITÁRNÍ KERAMIKA ZÁVĚSNÝCH ZAŘÍZOVACÍCH PŘEDMĚTŮ BUDE KE STAVEBNÍM KONSTRUKCÍM UCHYCENA POMOCÍ MONTÁŽNÍCH PRVKŮ S NÁDRŽKOU TL. 120 mm PRO OSAZENÍ V SÁDROKARTONOVÉ INSTALAČNÍ STĚNĚ.
VÝŠKA HORNÍ HRANY UMYVADLA U1 VE VÝŠCE 500 mm, NEJMENŠÍ DĚTI VYUŽIJÍ STUPÁTKA.
VÝŠKA HORNÍ HRANY UMYVADLA U1* VE VÝŠCE 600 mm, SIFON BUDE PODOMÍTKOVÝ, VEDLE UMYVADLA BUDE SVISLÉ MADLO.
DĚTSKÉ KLOZETY BUDOU S HORNÍ HRANOU VE VÝŠCE DO 350 mm, VČETNĚ SEDÁTKA. NEJMENŠÍ DĚTI VYUŽIJÍ NOČNÍKY. WC* BUDE SE DVĚMI SKLOPNÝMI DVOUÚCHOPOVÝMI MADLY VE VÝŠCE 600–650 mm A MANIPULAČNÍM PROSTOREM SMĚREM K M.Č. 110 min. 900x900 mm.
SPRCHA V M.Č. 111 BUDE MINIMÁLNÍHO ROZMĚRU 900x900 mm, BEZ VANIČKY S ODTOKOVÝM ŽLABEM. VE SPRŠE BUDE SKLOPNÉ SEDÁTKO VE VÝŠCE SEDU 350 mm, OSOVÉ 600 mm OD STĚNY, NA STĚNĚ KOLMÉ KE STĚNĚ SE SEDÁTKEM BUDE SPRCHOVÁ BATERIE S RUČNÍ SPRCHOU UMÍSTĚNA NA STŘED SPRCHY, V MÍSTĚ BATERIE BUDE VODOROVNÁ A SVISLÉ MADLO (TVAR "L"), VODOROVNÁ ČÁST BUDE VE VÝŠCE 600–650 mm.
PŘÍVODNÍ POTRUBÍ TEPLÉ UŽITKOVÉ VODY PRO ŘADU UMYVADEL DĚTI A PRO SPRCHU BUDE S INSTALACÍ TERMOSTATICKÉHO SMĚŠOVACÍHO VENTILU S NASTAVENÍM MÍSENÍ VODY NA TEPLOTU max. 38°C.
PÁTERNÍ ROZVODY BUDOU VEDENY POD STROPY MÍSTNOSTÍ 1.NP. POTRUBÍ VEDENÉ POD STROPEM MÍSTNOSTI č. 111 BUDE IZOLOVÁNO TERMOIZOLAČNÍMI TRUBICEMI S POVRCHOVOU ÚPRAVOU PE TKANINOU V BÍLÉ BARVĚ.
POTRUBÍ VODOVODU A KANALIZACE VEDOUcí PŘES POŽÁRNĚ DĚLÍCI ÚSEKY BUDOU OPATŘENY PROTIPOŽÁRNÍMI MANŽETAMI (UCPÁVKAMI) NEBO PROSTUPY KOLEM POTRUBÍ BUDOU VYPLNĚNÝ MINERÁLNÍ PLSTÍ A V OKRAJÍCH ZATMELENY ZPEVNĚJÍCÍM PROTIPOŽÁRNÍM TMELEM.

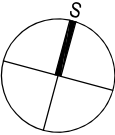

VYPRACOVAL		KRESLIL	VEDOUČÍ PROJEKCE	ZHOTOVITEL  spol. s r.o. investice–projekty–realizace Ohrada 2051, 755 01 Vsetín Czech Republic tel: 571 431 936	
ING. MILENA HRTÁŇOVÁ		ING. MILENA HRTÁŇOVÁ	Ing. LIBOR HOLUB		
		Ing. ZDENKA TRČÁLKOVÁ			
OBJEDNATEL: MĚSTO VIZOVICE		MÍSTO STAVBY: MASARYKOVO NÁM. 1007, VIZOVICE			
NÁZEV AKCE:				REKONSTRUKCE A PŘÍSTAVBA DOMU Č.P. 680	
OBJEKT:				S001 BUDOVA Č.P.680	
PROFESE:				D.1.4 TECHNIKA PROSTŘEDÍ STAVEB	
DRUH:				D.1.4e Zdravotně technické instalace	
NÁZEV VÝKRESU:				PŮDORYS 1.NP – VODOINSTALACE	
ZAKÁZKA				1415/2023/IPR	
STUPEŇ DOK.				DPS	
DATUM				ŘÍJEN 2024	
ARCHIV				1415_DPS_S001_D14e_b_06	FORMÁT 6 x A4
MĚŘÍTKO				1:50	Č. VÝKRESU 06
STAVEBNÍ OBJEKT				SO01	