


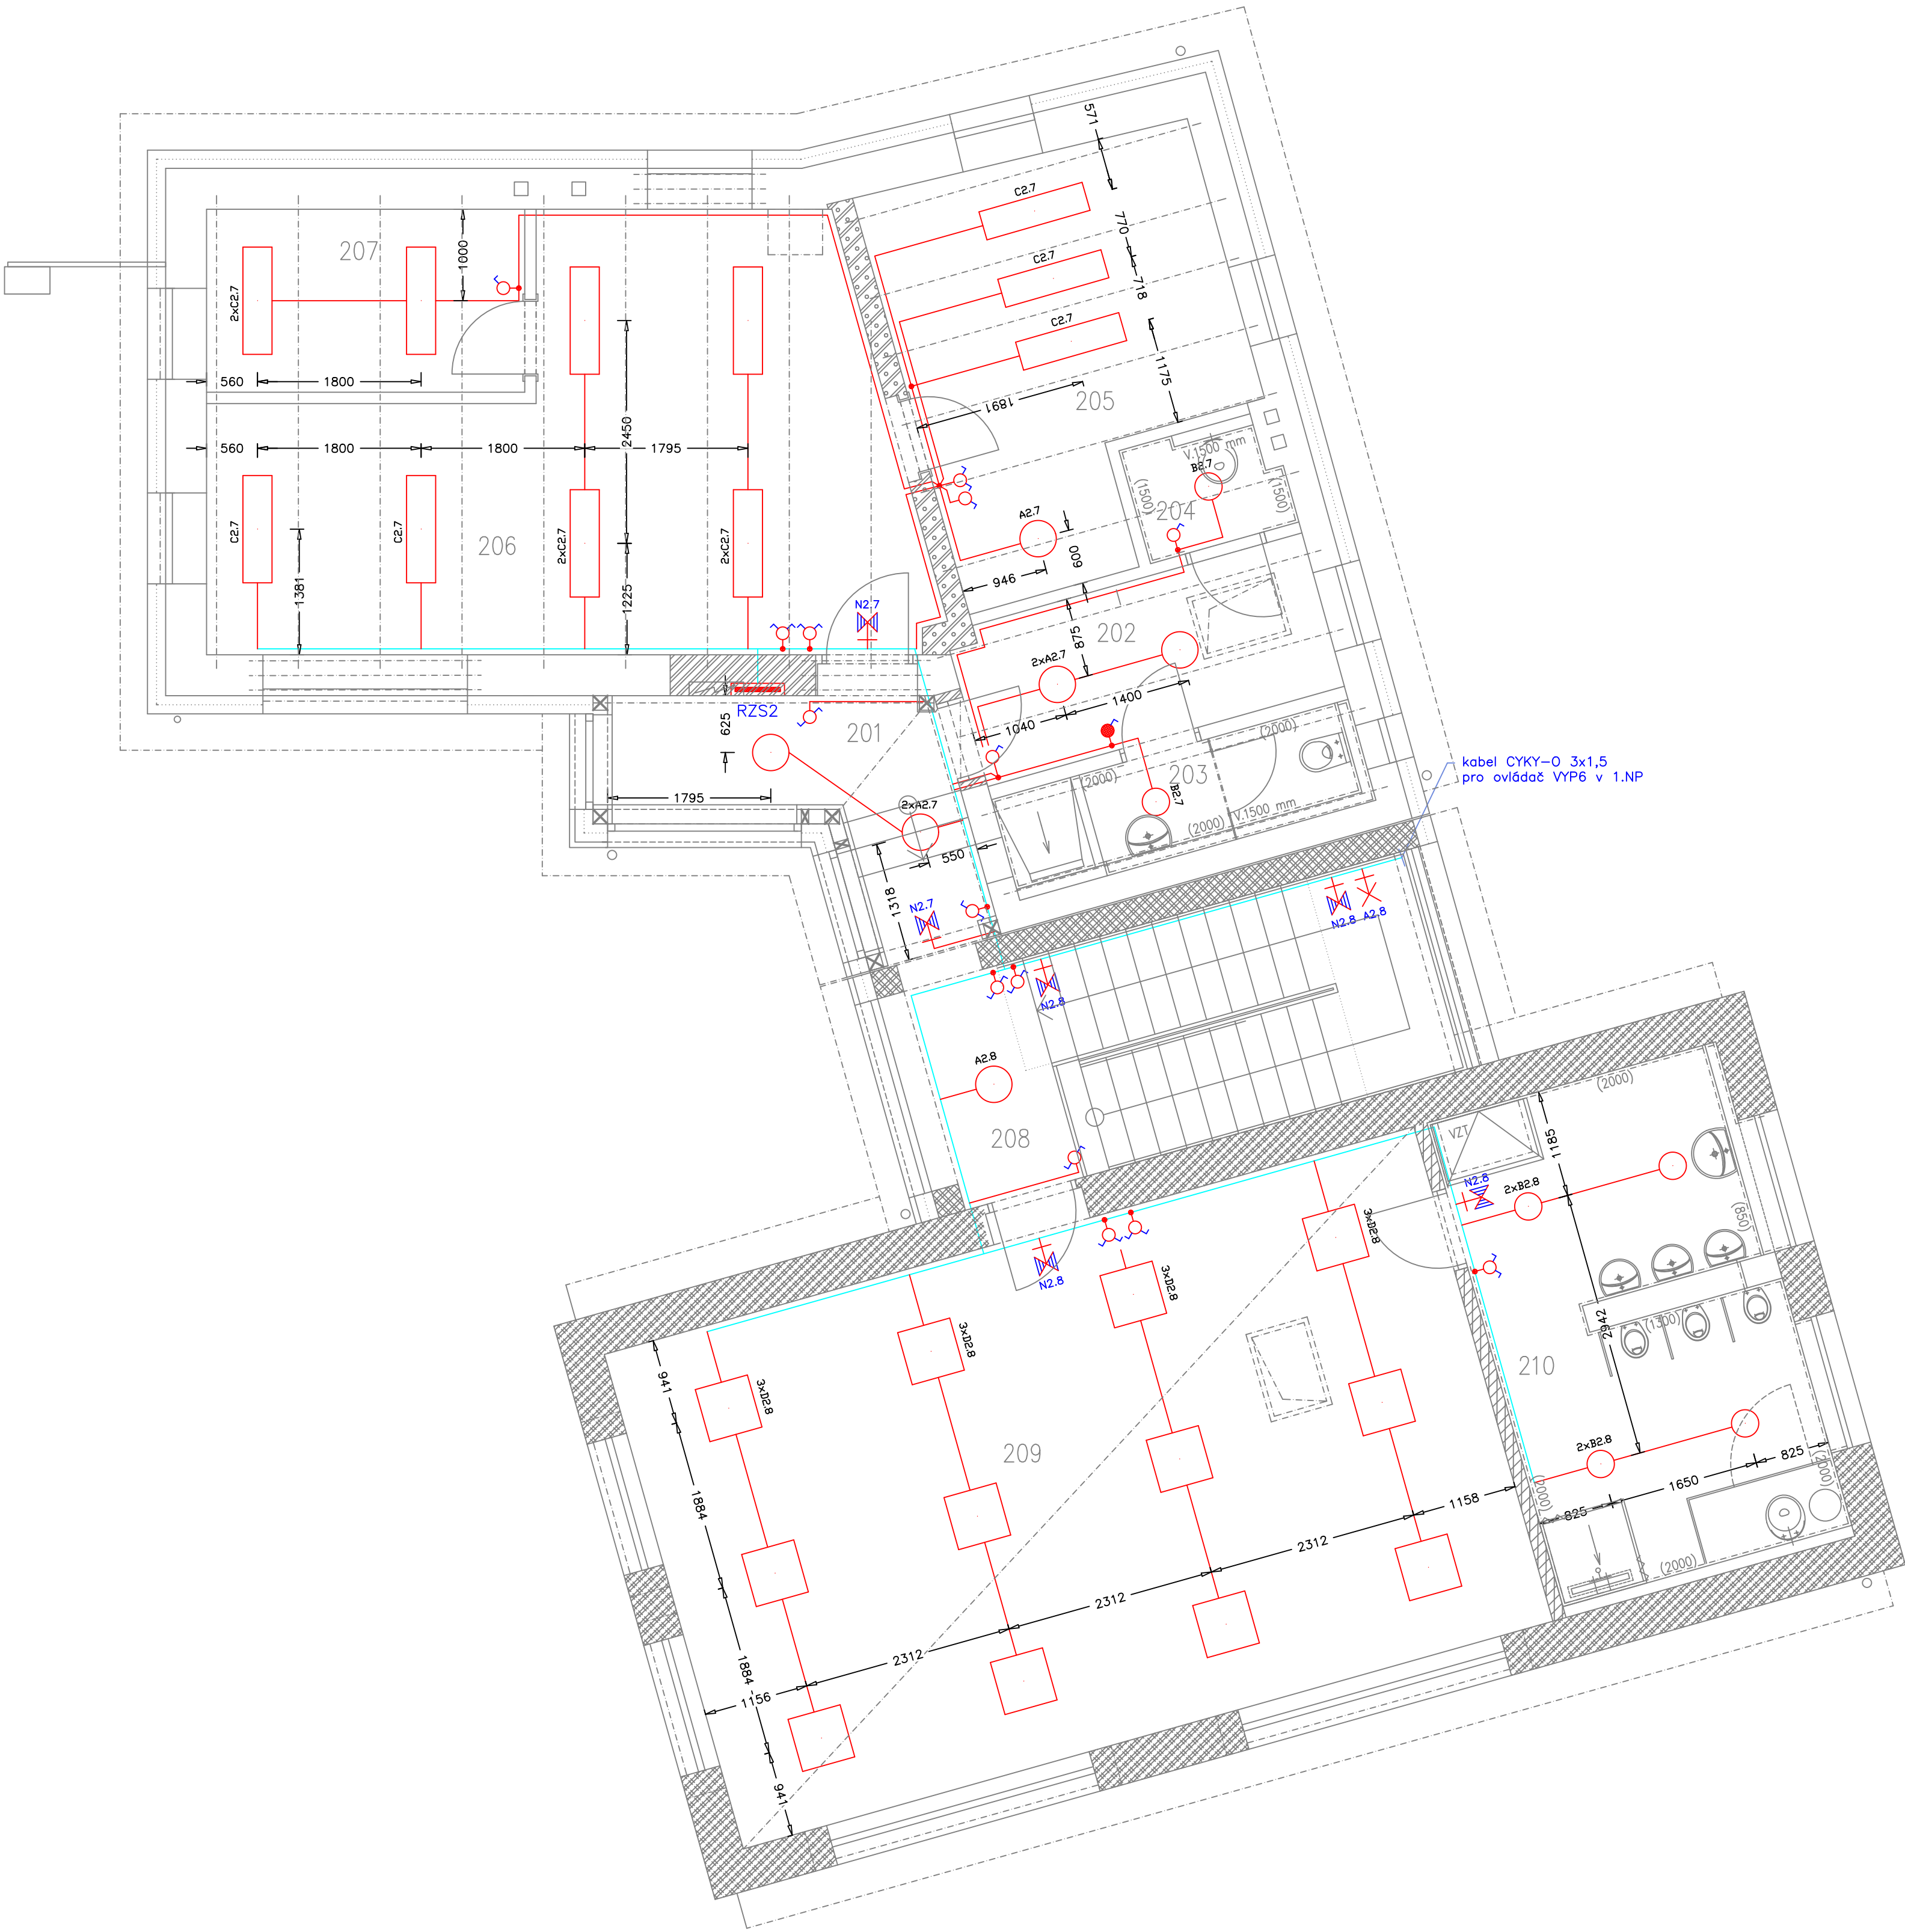

OSVĚTLENÍ DLE ČSN EN 12464-1					
Číslo míst.	Název místnosti	Plocha m²	Elektrické prostředí	Em (lx)	UGR _l
201	CHODBA	7,23	—	100	28
202	ŠATNA PERSONÁL	7,28	—	200	25
203	WC, UMÝVÁRNA PERSONÁL	4,05	—	—	—
204	OKLADOVÁ MÍSTNOST	1,95	—	—	—
205	KANCELÁŘ	15,05	—	500	19
206	RELAX MÍSTNOST (SNÍZEŽELN)	29,73	—	500	22
207	KANCELÁŘ	7,04	—	500	19
208	SCHODIŠTĚ	15,13	—	100	28
209	HERNA, LOŽNICE	52,69	—	500	22
210	WC, UMÝVÁRNA	17,57	AD1	200	25

Všechny ostatní vnější vlivy jsou v souladu s článkem ZA 4 ČSN 33 2000–5–51 ed. 3 považovány za normální.

Legenda

	Vedení světelné : CYKY–J (O) 3x1,5
	Vedení k ventilátorům s doběhem : CYKY–O 4x1,5
	Vedení k čidlům pohybu : CYKY–O 4x1,5
	Vedení ovládací : CYKY–O 3x1,5 (tlačítka k VZT)
	Vedení napájecí : CYKY–J 3x1,5 – k VZT jednotkám
	Vedení zásuvkové : CYKY–J 3x2,5
	Vedení komunikační čísla – zařízení : JYTY 2x1
	Vedení komunikační jednotky TC : JYTY 4x1
	Vedení komunikační/ovládací : CYKY–O 5x1,5
	Vedení třířízové : popsáno ve výkrese
	Vedení přírodní a napájecí
	Spínač 1 pól. pod omítku, řaz.1
	Spínač sériový pod omítku, řaz.5
	Spínač střídavý pod omítku, řaz.6
	Spínač střídavý dvojité pod omítku, řaz.6+6
	Spínač křížový pod omítku, řaz.7
	Tlačítko pod omítku
	Spínač 1 pól. pod omítku, řaz.1 s krytím IP44
	Spínač sériový pod omítku, řaz.5 s krytím IP44
	Sporáková přípojka pod omítku
	Ovladač žaluziový
	Tlačítko nouz. zastavení, zasklené s varovným nápisem
	Zásuvka jednonásobná 2P+PE pod omítku
	Zásuvka jednonásobná 2P+PE pod omítku s PO
	Zásuvka 3P+PE+N : 400V/16A
	Ovládací VZT jednotky nebo regulace vytápění
	Čidlo pohybu
	Ventilátor s časovým doběhem – poze zapojení
	Kruhové LED svítidlo přisazené, 28W/3300lm
	Kruhové LED svítidlo přisazené, 18W/2300lm, krytí IP65
	Kovové interiérové LED svítidlo, přisazené/zdvěsné, nízké UGR, 31W/4020lm
	Kovové interiérové LED svítidlo přisazení/rastr/SDK podhled, 36W/4320lm
	Plastové interiérové LED svítidlo přisazené, 37W/5130lm, krytí IP54
	Plastové interiérové LED svítidlo přisazené, 51W/7140lm, krytí IP54
	LED venkovní nástěnné svítidlo, LED 12W/230V/IP54
	Nouzové LED svítidlo přisazené, 2W/150lm, krytí IP42, baterie M1h, piktogram

ROZVODNÁ SOUSTAVA 3+PE+N,230/400V,~50Hz,TN–S
OCHRANA PŘED NEBEZPEČNÝM DOTYKEM – AUTOMATICKÝM ODPOJENÍM OD ZDROJE
DLE ČSN 33 2000 – 4 – 41 ED. 3

VYPRACOVAL ZDENĚK POHL ml.	KONTROLOVAL ZDENĚK POHL	ZODP. PROJEKTANT ZDENĚK POHL	ZDENĚK POHL AUTORIZOVANÝ TECHNIK PRO TECHNICKOU PŘÍJMU OKRUŽNÍ 455, 755 01 VSETÍN ČKAIT: 1300991 IČO: 436 083 37	
INVESTOR : Město Vizovice, Masarykovo nám., č.p. 1007, 763 12 Vizovice			STUPEŇ DPS	
MÍSTO STAVBY : Masarykovo nám.,č.p. 680, 763 12 Vizovice			DATUM 11/2024	
NÁZEV AKCE : REKONSTRUKCE A PŘÍSTAVBA DOMU Č.P. 680 SO 01 – Budova č.p. 680			Č. ZAKÁZKY 1415/2023/IPR	FORMÁT 6A4
ČÁST DOKUMENTACE	D.1.4g Silnoproudá elektrotechnika,bleskosvod		MĚŘÍTKO	Č. VÝKRESU
NÁZEV VÝKRESU	SVĚTELNÉ ROZVODY 2.NP		1:50	05