


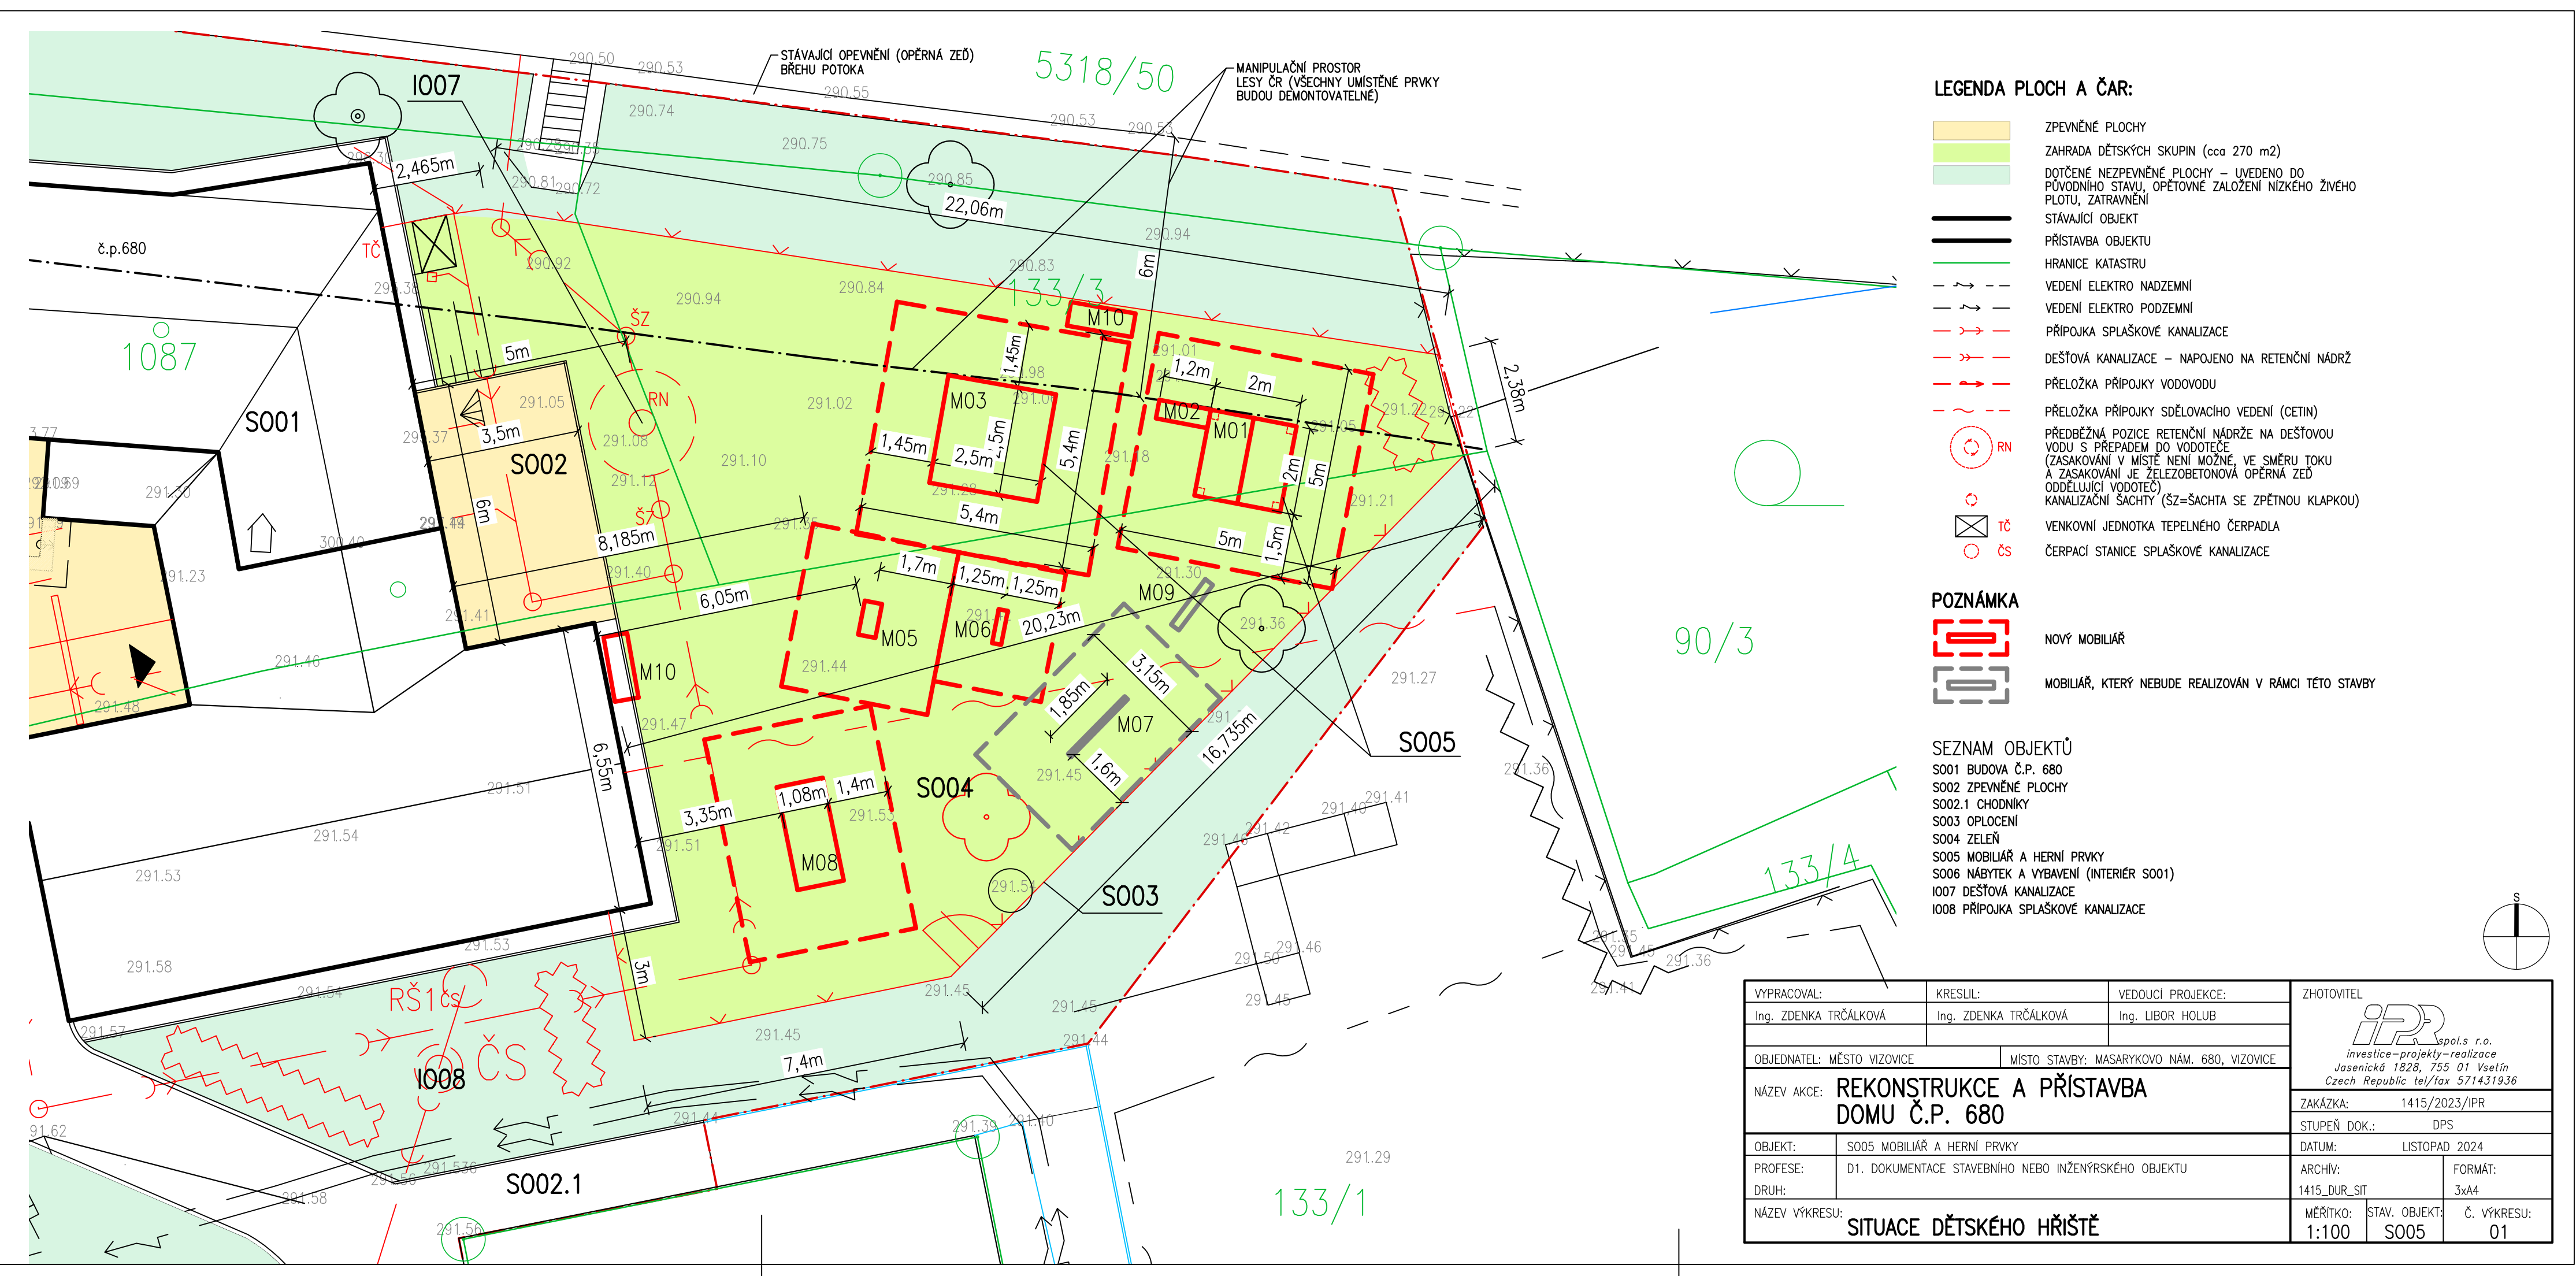

- LEGENDA PLOCH A ČAR:**
- ZPEVNĚNÉ PLOCHY
 - ZAHRADA DĚTSKÝCH SKUPIN (cca 270 m2)
 - DOTČENÉ NEZPEVNĚNÉ PLOCHY – UVEDENO DO PŮVODNÍHO STAVU, OPĚTOVNĚ ZALOŽENÍ NÍZKÉHO ŽIVÉHO PLOTU, ZATRAVNĚNÍ
 - STÁVAJÍCÍ OBJEKT
 - PŘÍSTAVBA OBJEKTU
 - HRANICE KATASTRU
 - VEDENÍ ELEKTRO NADZEMNÍ
 - VEDENÍ ELEKTRO PODZEMNÍ
 - PŘÍPOJKA SPLAŠKOVÉ KANALIZACE
 - DEŠŤOVÁ KANALIZACE – NAPOJENO NA RETENČNÍ NÁDRŽ
 - PŘELOŽKA PŘÍPOJKY VODOVODU
 - PŘELOŽKA PŘÍPOJKY SDĚLOVACÍHO VEDENÍ (CETIN)
 - PŘEDBĚŽNÁ POZICE RETENČNÍ NÁDRŽE NA DEŠŤOVOU VODU S PŘEPADEM DO VODOTEČE (ZASAKOVÁNÍ V MÍSTĚ NENÍ MOŽNÉ, VE SMĚRU TOKU A ZASAKOVÁNÍ JE ŽELEZOBETONOVÁ OPĚRNÁ ZĚď ODDĚLUJÍCÍ VODOTEČ)
 - KANALIZAČNÍ ŠACHTY (ŠZ=ŠACHTA SE ZPĚTNOU KLAPKOU)
 - VENKOVNÍ JEDNOTKA TEPELNÉHO ČERPADLA
 - ČERPAČÍ STANICE SPLAŠKOVÉ KANALIZACE

- POZNÁMKA**
- NOVÝ MOBILIÁŘ
 - MOBILIÁŘ, KTERÝ NEBUDE REALIZOVÁN V RÁMCÍ TĚTO STAVBY

- SEZNAM OBJEKTŮ**
- S001 BUDOVA č.p. 680
 - S002 ZPEVNĚNÉ PLOCHY
 - S002.1 CHODNÍKY
 - S003 OPLOČENÍ
 - S004 ZELENĚ
 - S005 MOBILIÁŘ A HERNÍ PRVKY
 - S006 NÁBYTEK A VYBAVENÍ (INTERIÉR S001)
 - I007 DEŠŤOVÁ KANALIZACE
 - I008 PŘÍPOJKA SPLAŠKOVÉ KANALIZACE

VYPRACOVAL:		KRESLIL:	VEDOUCÍ PROJEKCE:		ZHOTOVITEL  <i>spol.s r.o.</i> investice–projekty–realizace Jasenická 1828, 755 01 Vsetín Czech Republic tel/fax 571431936			
Ing. ZDENKA TRČÁLKOVÁ		Ing. ZDENKA TRČÁLKOVÁ	Ing. LIBOR HOLUB					
OBJEDNATEL: MĚSTO VIZOVICE			MÍSTO STAVBY: MASARYKOVO NÁM. 680, VIZOVICE					
NÁZEV AKCE: REKONSTRUKCE A PŘÍSTAVBA DOMU Č.P. 680						ZAKÁZKA: 1415/2023/IPR		
						STUPEŇ DOK.: DPS		
OBJEKT:		S005 MOBILIÁŘ A HERNÍ PRVKY				DATUM: LISTOPAD 2024		
PROFESE:		D1. DOKUMENTACE STAVEBNÍHO NEBO INŽENÝRSKÉHO OBJEKTU				ARCHÍV:		FORMÁT:
DRUH:						1415_DUR_SIT		3xA4
NÁZEV VÝKRESU: SITUACE DĚTSKÉHO HŘIŠTĚ						MĚŘITKO: 1:100		STAV. OBJEKT: S005
								Č. VÝKRESU: 01