


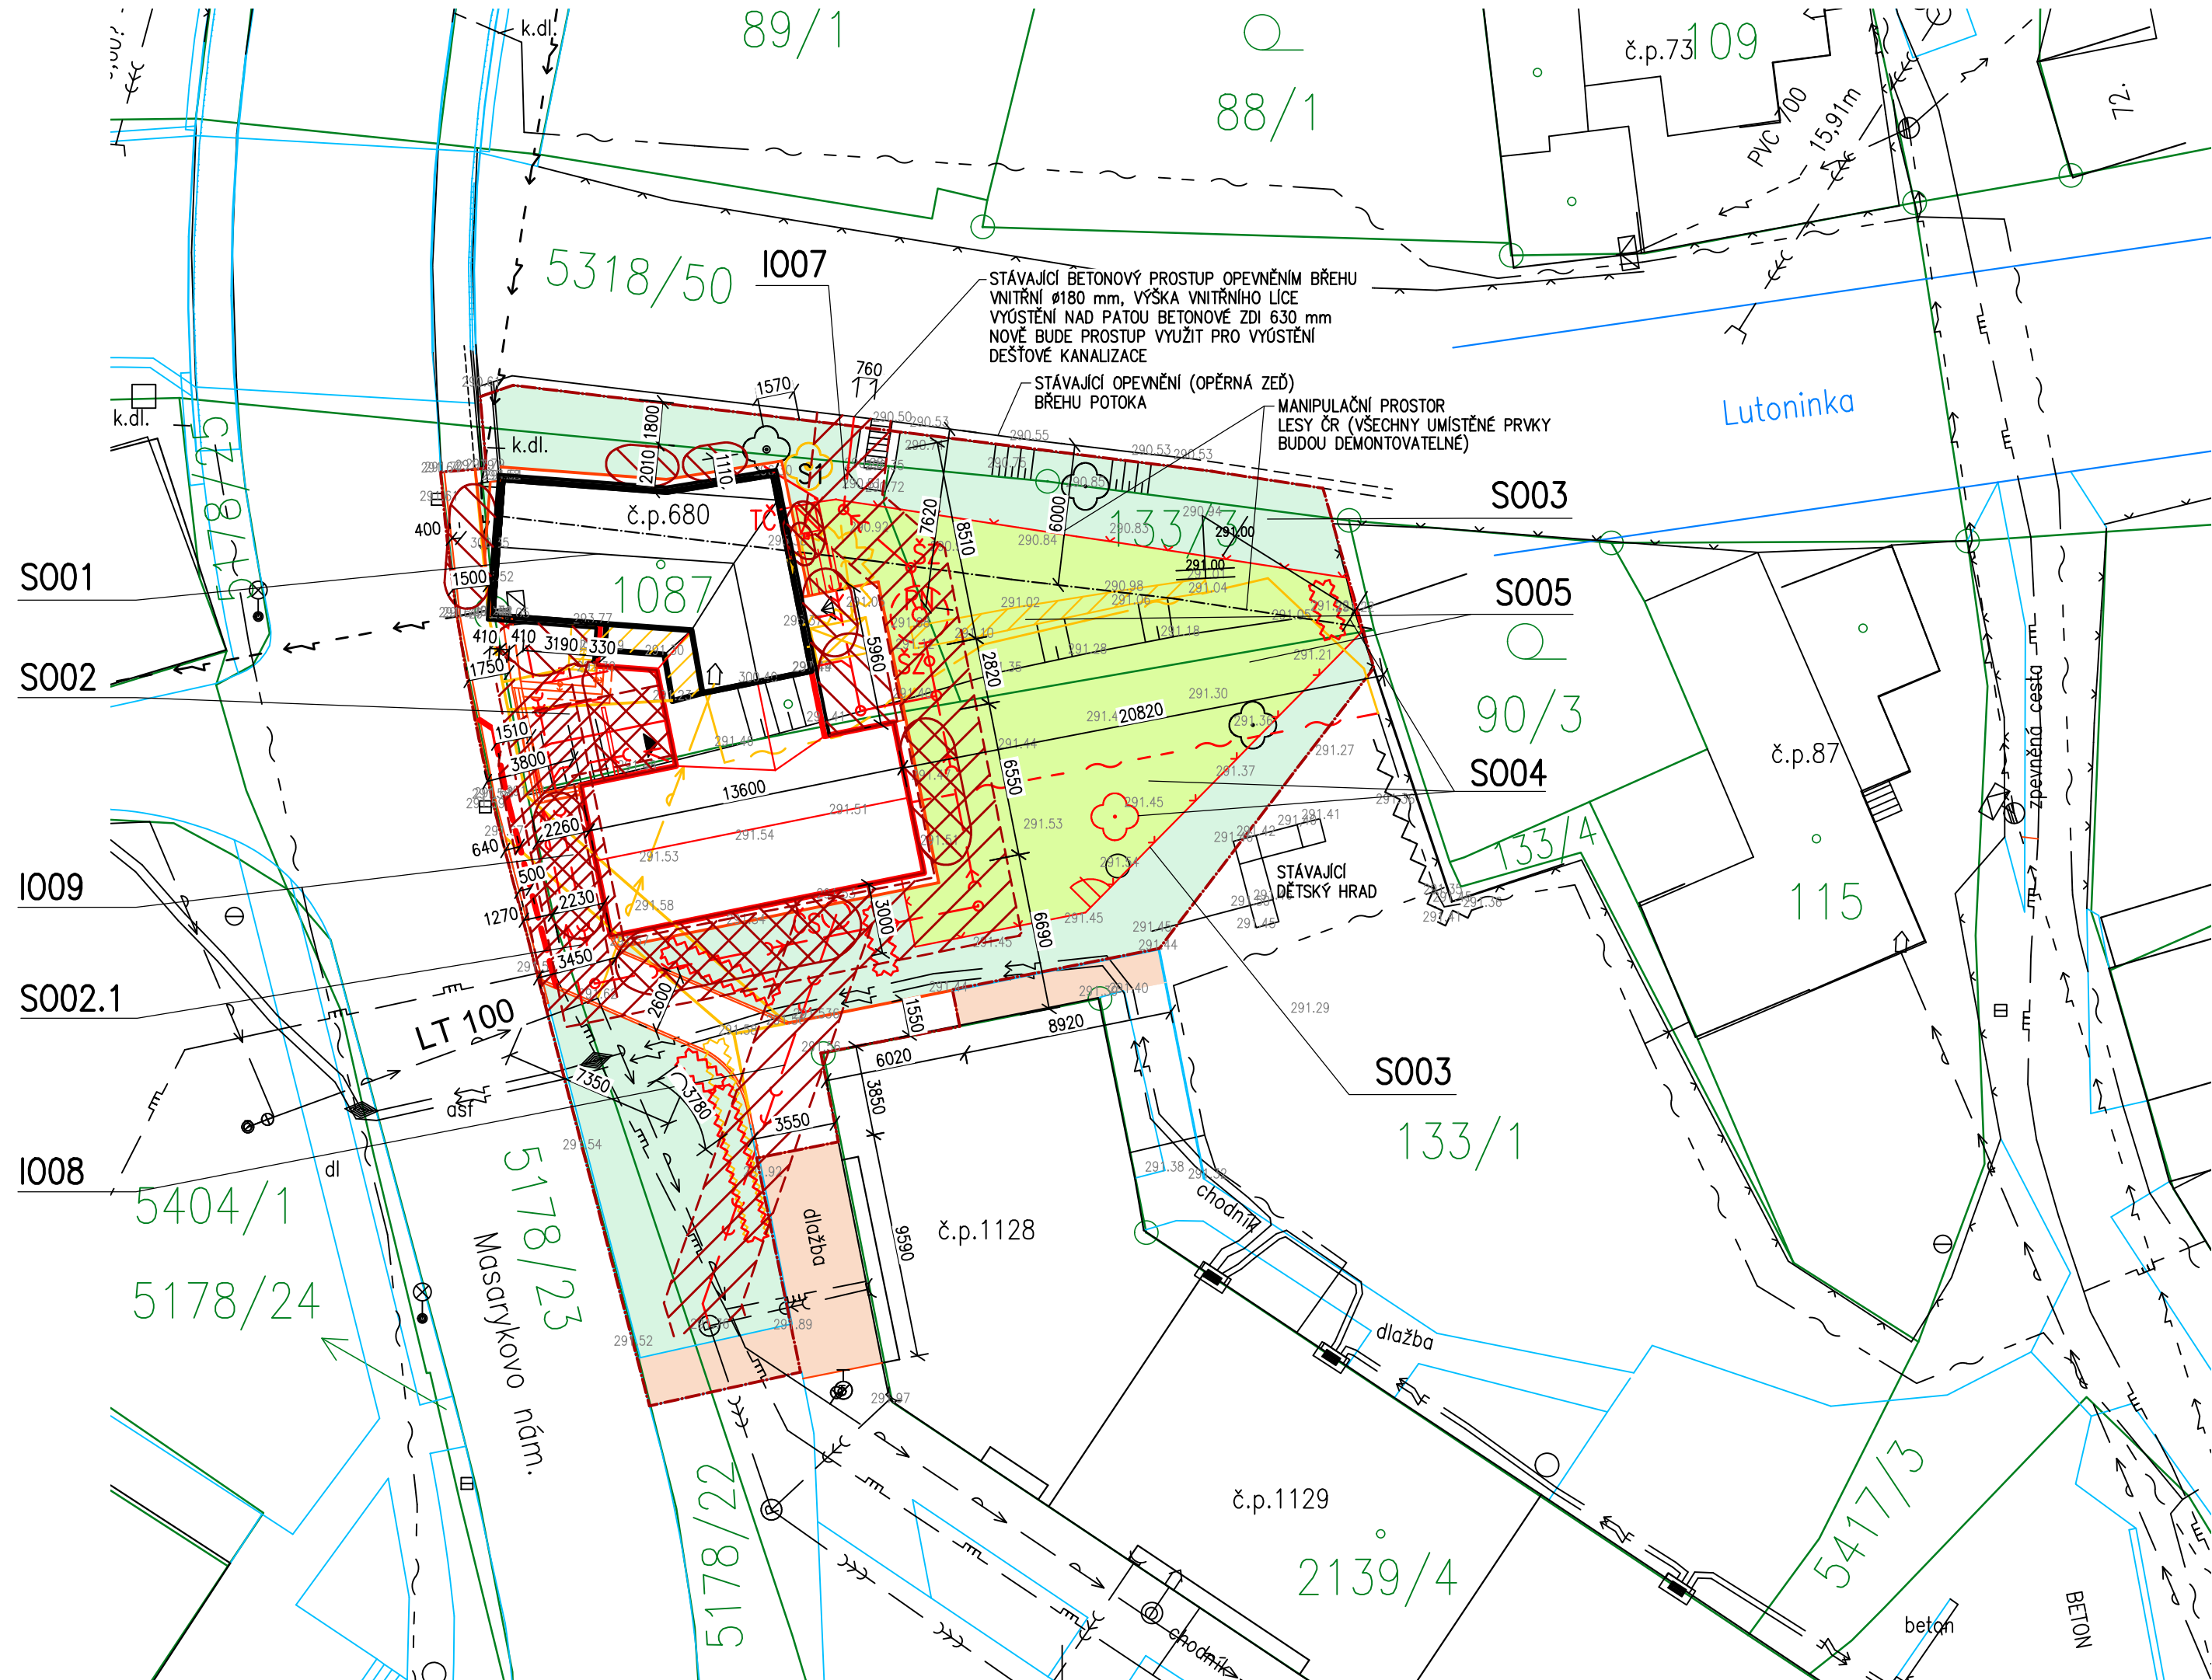

LEGENDA ČAR

- STÁVAJÍCÍ OBJEKT
- PŘÍSTAVBA OBJEKTU
- HRANICE KATASTRU
- ZPEVNĚNÉ PLOCHY STÁVAJÍCÍ
- ZPEVNĚNÉ PLOCHY NOVÉ A OBNOVENÉ
- HERNÍ PRVKY
- STÁVAJÍCÍ OPLOČENÍ
- NOVÉ OPLOČENÍ
- ZÁBRADLÍ 0,5 m OD OBRUBNÍKU SILNICE 1/69
- HLAVNÍ VSTUP DO OBJEKTU (VSTUP DĚTÍ, PERSONÁLU, ZÁSOBOVÁNÍ)
- VEDLEJŠÍ VSTUP NA ZAHRADU – DĚTSKÉ HRÁŠTĚ

LEGENDA ČAR (STÁVAJÍCÍ INŽENÝRSKÉ SÍTĚ)

- VEDENÍ ELEKTRO NADZEMNÍ
- VEDENÍ ELEKTRO PODZEMNÍ
- STÁVAJÍCÍ PŘÍPOJKA JEDNOTNÉ KANALIZACE
- STÁVAJÍCÍ STOKA JEDNOTNÉ KANALIZACE
- PLYNOVOD NTL
- PLYNOVOD STL
- VODOVOD
- SDĚLOVACÍ VEDENÍ

(NAPOJENÍ NA INŽENÝRSKÉ SÍTĚ)

- RUŠENÝ SEPTIK S PŘEPADEM DO VODOTEČE (STÁVAJÍCÍ VÝUSTNÍ)
- ZRUŠENÁ PŘÍPOJKA VODOVODU
- DÍLČÍ ODSTRANĚNÍ SDĚLOVACÍHO VEDENÍ
- ÚPRAVA STÁVAJÍCÍHO NADZEMNÍHO VEDENÍ NN (VE VLASTNICTVÍ EG.D)
- PŘÍPOJKA SPLAŠKOVÉ KANALIZACE
- DEŠŤOVÁ KANALIZACE – NAPOJENO NA RETENČNÍ NÁDRŽ
- PŘELOŽKA PŘÍPOJKY VODOVODU
- PŘELOŽKA PŘÍPOJKY SDĚLOVACÍHO VEDENÍ (CETIN)
- PŘEDBĚŽNÁ POZICE RETENČNÍ NÁDRŽE NA DEŠŤOVOU VODU S PŘEPADEM DO VODOTEČE (ZASAKOVÁNÍ V MÍSTĚ NENÍ MOŽNÉ, VE SMĚRU TOKU A ZASAKOVÁNÍ JE ŽELEZOBETONOVÁ OPĚRNÁ ZEĎ ODDĚLUJÍCÍ VODOTEČ)
- KANALIZAČNÍ ŠACHTY (ŠZ=ŠACHTA SE ZPĚTNOU KLAPOUKOU)
- VENKOVNÍ JEDNOTKA TEPELNÉHO ČERPADLA
- ČERPAČÍ STANICE SPLAŠKOVÉ KANALIZACE

LEGENDA SADOVÝCH ÚPRAV

- STÁVAJÍCÍ STROMY
- STÁVAJÍCÍ ŽIVÝ PLOT
- STROMY – KÁCENÍ 1. SMRK OBVOD 137 cm VE VÝŠCE 130 cm
- LISTNATÉ KEŘE – KÁCENÍ
- NOVÉ STROMY
- NOVÝ TVAROVANÝ ŽIVÝ PLOT

LEGENDA PLOCH

- HRANICE ŘEŠENÉHO ÚZEMÍ
- ZPEVNĚNÉ PLOCHY – BETONOVÁ ZÁMKOVÁ DLAŽBA V PLOŠE, OHRANIČENO ZAHRADNÍM OBRUBNÍKEM – OKAPOVÝ CHODNÍK – BETONOVÉ DLAŽDICE 500x500x50 mm OHRANIČENO ZAHRADNÍM OBRUBNÍKEM
- ÚPRAVY CHODNÍKŮ. PODÉL SILNICE JE NAVRŽENO ZÁBRADLÍ, OD KONCE ZÁBRADLÍ BUDE CHODNÍK U SILNICE S UMĚLOU VODÍČÍ LINIÍ ŠÍŘKY 400 mm OHRANIČENÍ U NEZPEVNĚNÉ PLOCHY CHODNÍKOVÝM OBRUBNÍKEM
- VODÍČÍ LINIE ODDĚLUJÍCÍ CHODNÍKY A ZPEVNĚNÉ PLOCHY
- STUPNĚ A OPĚRNÁ ZEĎ PRO SNIŽENÍ ZPEVNĚNÉ PLOCHY ZAHRADA DĚTSKÝCH SKUPIN (cca 270 m2)
- DOTČENÉ CHODNÍKY – OBNOVA
- DOTČENÉ NEZPEVNĚNÉ PLOCHY – UVEDENO DO PŮVODNÍHO STAVU, OPĚTOVNĚ ZALOŽENÍ NÍZKÉHO ŽIVÉHO PLOTU, ZATRAVNĚNÍ

OCHRANNÉ PÁSMA

- POŽÁRNĚ NEBEZPEČNÝ PROSTOR (PRO STÁVAJÍCÍ DŮM STANOVENO OD VKZS MANIPULAČNÍ PROSTOR SPRÁVCE TOKU (LESY ČR)
- OCHRANNÁ PÁSMA PŘÍPOJKA VODOVODU = 1,5m NA KAŽDOU STRANU SPLAŠKOVÁ KANALIZACE = 1,5m NA KAŽDOU STRANU TRASA DEŠŤOVÉ KANALIZACE = 1,5m NA KAŽDOU STRANU

SEZNAM OBJEKTŮ

- S001 BUDOVA Č.P. 680
- S002 ZPEVNĚNÉ PLOCHY
- S002.1 CHODNÍKY
- S003 OPLOČENÍ
- S004 ZELENĚ
- S005 MOBILIAŘ A HERNÍ PRVKY
- S006 NÁBYTEK A VYBAVENÍ (INTERIÉR S001)
- I007 DEŠŤOVÁ KANALIZACE
- I008 PŘÍPOJKA SPLAŠKOVÉ KANALIZACE
- I009 PŘELOŽKA PŘÍPOJKY VODOVODU

VYPRACOVAL:		KRESLIL:	VEDOUCÍ PROJEKCE:		ZHOTOVITEL  <i>spol.s r.o.</i> investice–projekty–realizace Jasenická 1828, 755 01 Vsetín Czech Republic tel/fax 571431936		
Ing. ZDENKA TRČÁLKOVÁ		Ing. ZDENKA TRČÁLKOVÁ	Ing. LIBOR HOLUB				
OBJEDNATEL: MĚSTO VIZOVICE		MÍSTO STAVBY: MASARYKOVO NÁM. 680, VIZOVICE					
NÁZEV AKCE: REKONSTRUKCE A PŘÍSTAVBA DOMU Č.P. 680							
ZAKÁZKA:					1415/2023/IPR		
STUPEŇ DOK.:					DSP		
OBJEKT:					DATUM: ŘÍJEN 2023		
PROFESE:					ARCHÍV:	FORMÁT:	
DRUH:					1415_DUR_SIT	3xA4	
NÁZEV VÝKRESU:					MĚŘÍTKO:	STAV. OBJEKT:	Č. VÝKRESU:
KOORDINAČNÍ SITUAČNÍ VÝKRES					1:250		C3