


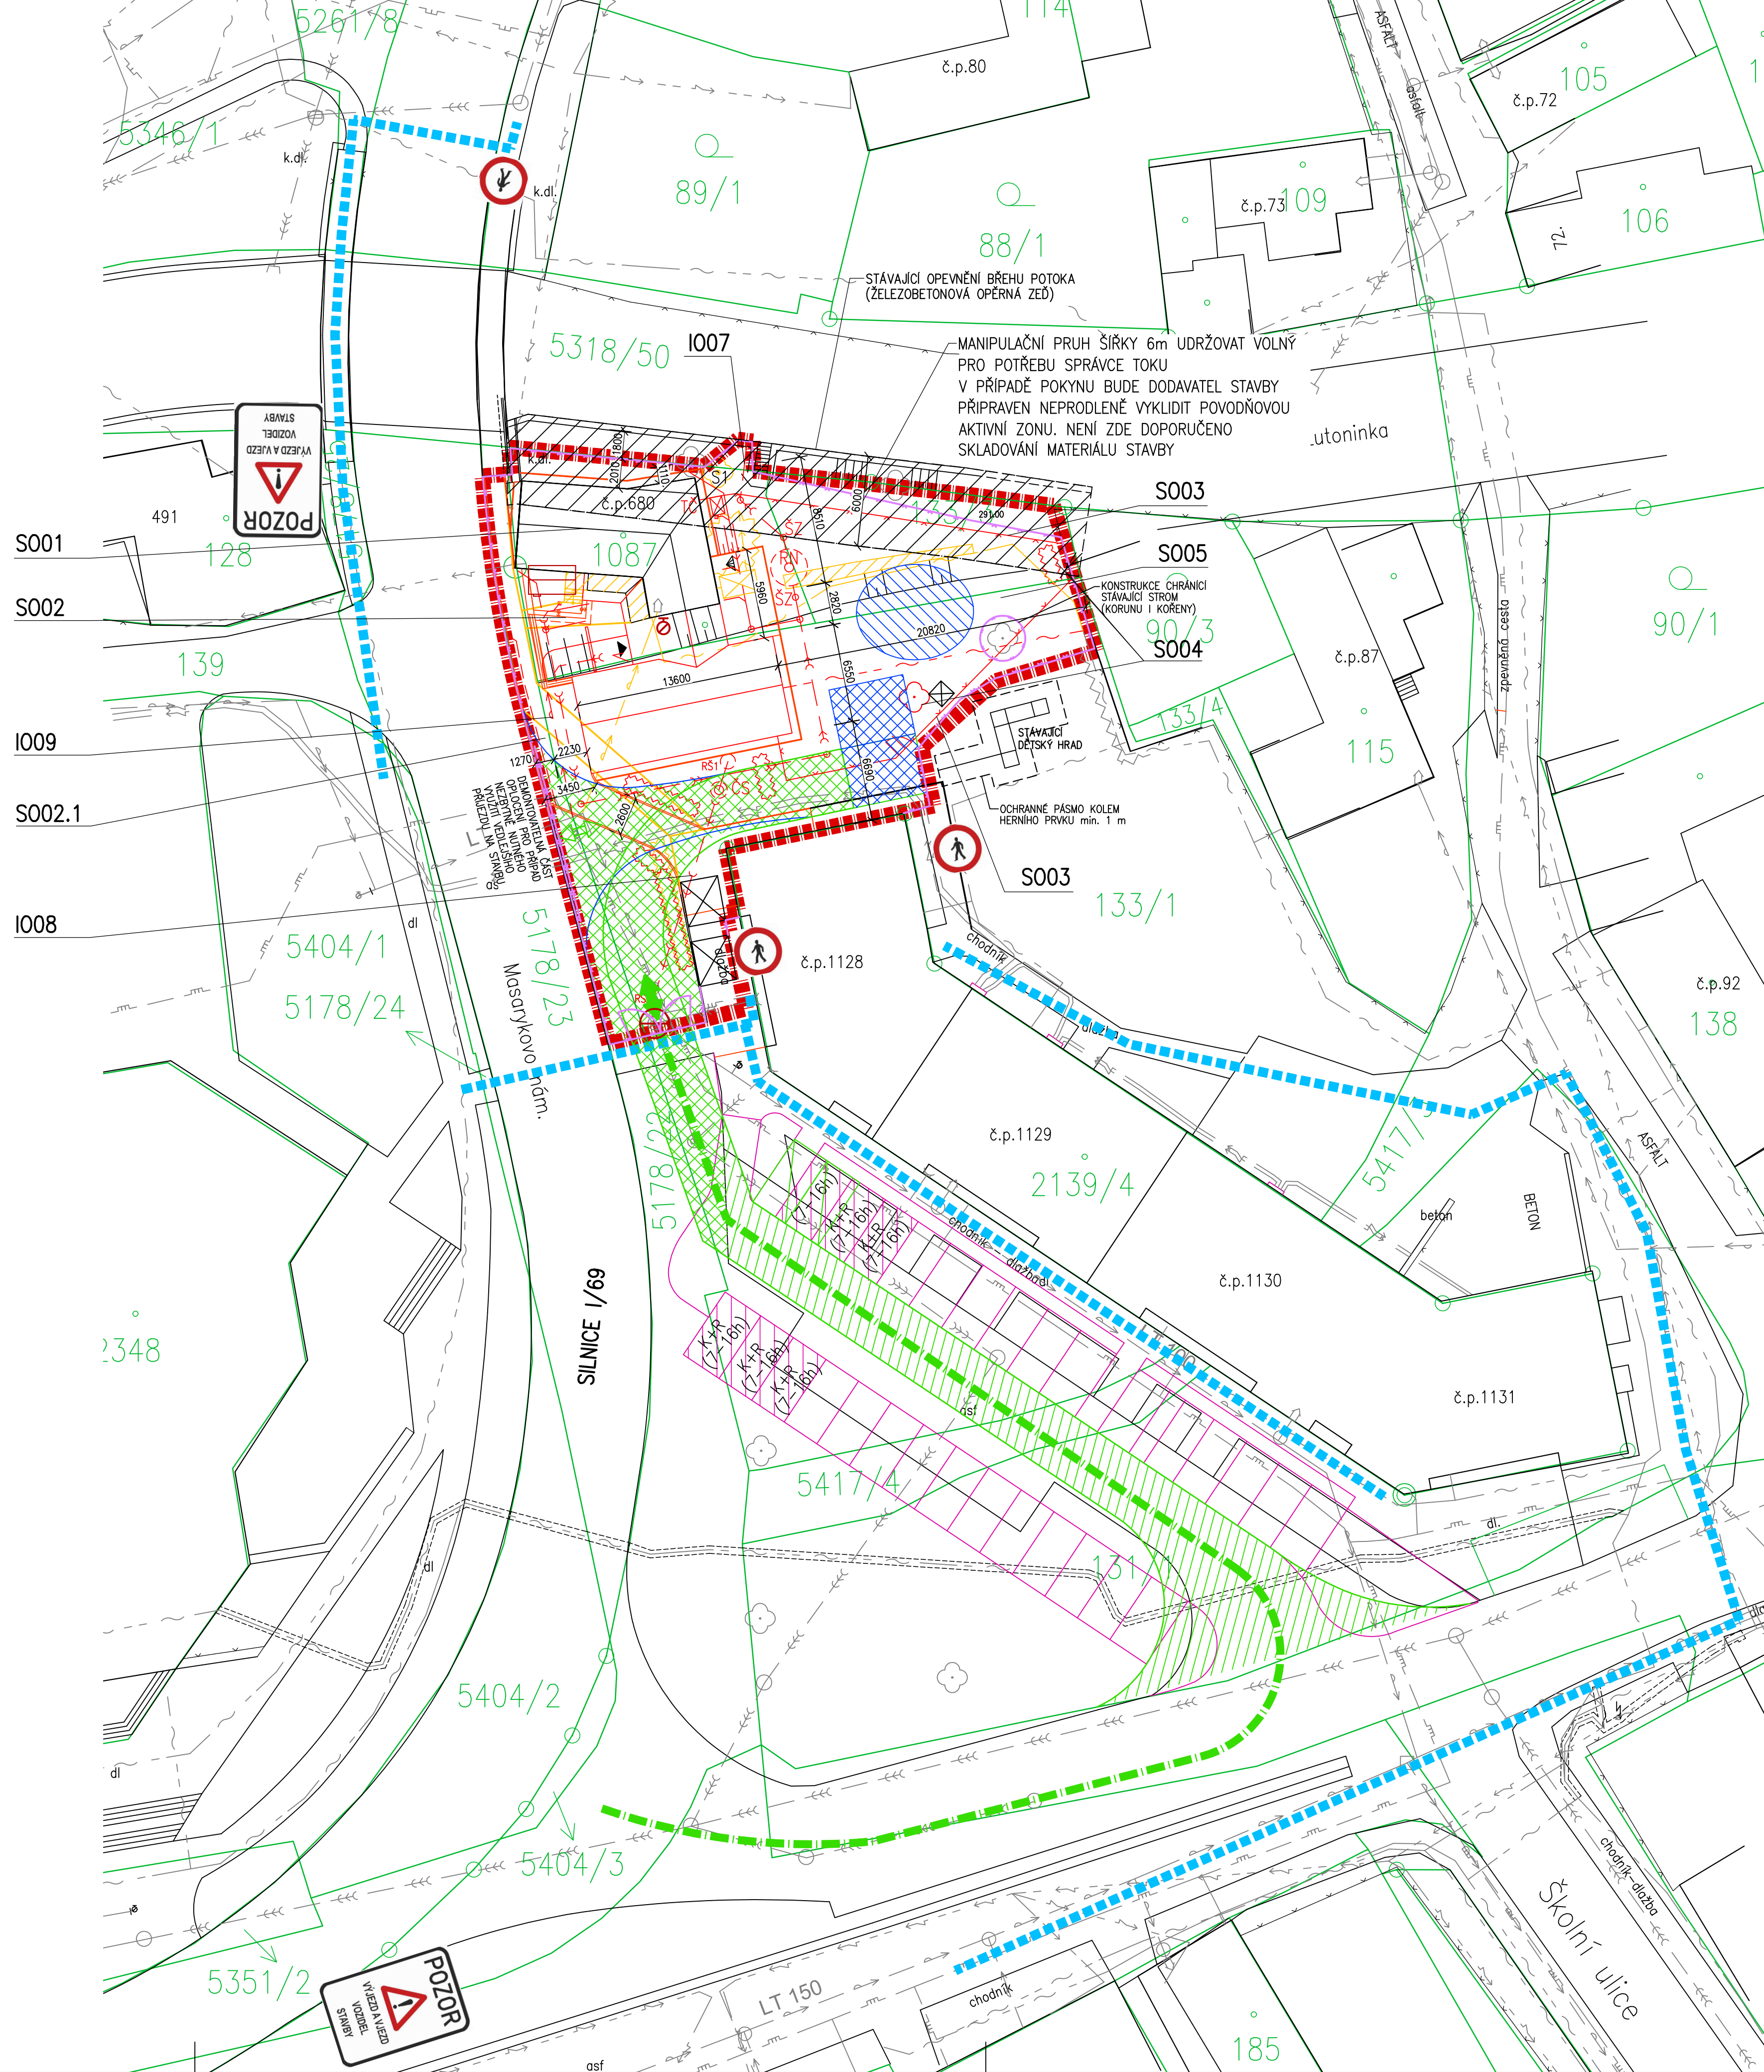

LEGENDA ČAR

- STÁVAJÍCÍ OBJEKT
- PŘÍSTAVBA OBJEKTU
- HRANICE KATASTRU
- ZPEVNĚNÉ PLOCHY STÁVAJÍCÍ
- ZPEVNĚNÉ PLOCHY NOVÉ A OBNOVENÉ
- STÁVAJÍCÍ OPLOČENÍ
- NOVÉ OPLOČENÍ
- ZÁBRADLÍ 0,5 m OD OBRUBNÍKU SILNICE 1/69
- HLAVNÍ VSTUP DO OBJEKTU (VSTUP DĚTI, PERSONÁLU, ZÁSOBOVÁNÍ)
- VEDLEJŠÍ VSTUP NA ZAHRADU – DĚTSKÉ HRŠTĚ

NÁVRH OPRAVY STÁVAJÍCÍHO PARKOVACÍHO STÁNÍ PŘED BYTOVÝM DOMEM, ŘEŠENO ODDĚLENÉ SAMOSTATNOU PROJEKTOVOU DOKUMENTACÍ "ROZŠÍŘENÍ PARKOVACÍCH STÁNÍ PŘED BD – p.št.2139/4, VIZOVICE". V RÁMCI OPRAVY BUDOU NA PARKOVIŠTI VYHRAZENY, A OZNAČENY ČASOVĚ OMEZENÉ, PARKOVACÍ MÍSTA PRO UŽIVATELE OBJEKTU č.p. 680. NEJSOU VŠAK PŘEDMĚTEM TĚTO PROJEKTOVÉ DOKUMENTACE, BUDOU ŘEŠENY VE ZMÍNĚNÉ SAMOSTATNÉ DOKUMENTACI.

LEGENDA ČAR (STÁVAJÍCÍ INŽENÝRSKÉ SÍTĚ)

- VEDENÍ ELEKTRO NADZEMNÍ
- VEDENÍ ELEKTRO PODZEMNÍ
- STÁVAJÍCÍ PŘÍPOJKA JEDNOTNÉ KANALIZACE
- STÁVAJÍCÍ STOKA JEDNOTNÉ KANALIZACE
- PLYNOVOD NTL
- PLYNOVOD STL
- VODOVOD
- SDĚLOVACÍ VEDENÍ

LEGENDA ČAR (BOURANÉ A NOVÉ INŽENÝRSKÉ SÍTĚ)

- RUŠENÝ SEPTIK S PŘEPÁDEM DO VODOTEČE (STÁVAJÍCÍ VÝSTUPNÍ ZRUŠENÁ PŘÍPOJKA VODOVODU)
- DÍLČÍ ODSTRANĚNÍ SDĚLOVACÍHO VEDENÍ
- OPRAVA STÁVAJÍCÍHO NADZEMNÍHO VEDENÍ NN (VE VLASTNICTVÍ EG.D)
- PŘÍPOJKA SPLAŠKOVÉ KANALIZACE
- DEŠŤOVÁ KANALIZACE – NÁPOJENO NA RETENČNÍ NÁDRŽ
- PŘELOŽKA PŘÍPOJKY VODOVODU
- PŘELOŽKA PŘÍPOJKY SDĚLOVACÍHO VEDENÍ (ČETIN)
- RETENČNÍ NÁDRŽ NA DEŠŤOVOU VODU S PŘEPÁDEM DO VODOTEČE (ZASAKOVÁNÍ V MÍSTĚ NENÍ MOŽNÉ, VE SMĚRU TOKU A ZASAKOVÁNÍ JE ŽELEZOBETONOVÁ OPĚRNÁ ZEď ODDĚLUJÍCÍ VODOTEČ)
- KANALIZAČNÍ ŠACHTY (SZ=ŠACHTA SE ZPĚTNOU KLAPKOU, RS=REVIZNÍ ŠACHTA)
- VENKOVNÍ JEDNOTKA TEPELNÉHO ČERPADLA
- ČERPAČÍ STANICE SPLAŠKOVÉ KANALIZACE

LEGENDA SADOVÝCH ÚPRAV

- NOVÉ STROMY
- NOVÝ TVAROVANÝ ŽIVÝ PLOT

LEGENDA ZAŘÍZENÍ STAVENIŠTĚ

- HRANICE ŘEŠENÉHO OZEMÍ
- OPLOČENÍ STAVENIŠTĚ BUDE PROVEDENO NEPRŮHLÉDNĚ, ZÁMĚRŮJÍCÍ ZNEČIŠTĚNÍ OKOLÍ ODPADNÝM A DEMOLIČNÍM MATERIÁLEM, ZE STRANY ZAPADNÍ BUDE OPLOČENÍ DOPLNĚNO NAPŘ. OSB DESKAMI A PEVNOU SÍTÍ PŘECHÁZEJÍCÍ NA LESENÍ – BUDE ZÁMĚRNO PADÁNÍ MATERIÁLŮ, NÁŘADÍ A.T.P. SMĚREM K SILNICI 1/69
- HLAVNÍ STAVENIŠTNÍ KOMUNIKACE – STAVBOU ZPEVNĚNÁ PLOCHA
- HLAVNÍ PRŮJEZD KE STAVBĚ – PRŮJEZDNÁ ŠÍŘKA min. 4 m
- HLAVNÍ / VEDLEJŠÍ VÝJEZD A VÝJEZD AUT STAVBY
- HLAVNÍ PROSTOR PRO KONTEJNERY NA ODPAD A PRO ULOŽENÍ MATERIÁLU NA STAVBU – STAVBOU ZPEVNĚNÁ PLOCHA
- PLOCHA VÝHODNÁ PRO MEZIDOPONE ZEMINY – ZEMINA A MATERIÁLY NESMÍ BÝT SKLADOVÁNY NA SILNIČNÍM TĚLESE, ANI V JEHO BEZPŘÍSTŘEDNÍ BLÍZKOSTI
- PROSTOR PRO UMÍSTĚNÍ UNIMOBUNĚK A ZÁJEMÍ STAVBY (ŠATNA, KANCELÁŘ A.T.P.)
- HLAVNÍ TRASA STAVENIŠTNÍ DOPRAVY
- NÁHRADNÍ, OBCHOZÍ, TRASY PRO PĚŠI
- BOURANÉ, ODSTRANĚNÉ KONSTRUKCE
- NAPOJOVACÍ BODY SILNOPROUD, KANALIZACE, VODOVOD

DOPRAVNÍ A BEZPEČNOSTNÍ ZNAČENÍ BUDE DOPĚNĚ A PROVEDENO ZHOTOVITELEM, KTERÝ MÁ PLATNÉ OPRAVNĚNÍ PRO PROVÁDĚNÍ TĚCHTO PRACÍ

LZE PŘEDPOKLÁDAT, ŽE PŘI SAMOTNÉ REALIZACI STAVBY DOJDE KE KRÁTKODOBÉMU OMEZENÍ SILNIČNÍHO PROVOZU, NA ZÁKLADĚ SOUHLASU POLICIE ČR, DI ŽLÚN BUDE DODAVATELEM STAVBY POŽÁDÁN ODBOR DOPRAVY A SILNIČNÍHO HOSPODÁŘSTVÍ KRAJSKÉHO ÚŘADU ŽLÚNSKÉHO KRAJE, O VYDÁNÍ STANOVENÍ PŘECHODNÉ OPRAVY SILNIČNÍHO PROVOZU V DANÉM ÚSAKU SILNICE I. TŘÍDY. (VIZ VÝJÁDEK RSD ČR, ŽN. SZ/135/53200/2023/Kn)

SEZNAM OBJEKTŮ

- S001 BUDOVA Č.P. 680
- S002 ZPEVNĚNÉ PLOCHY
- S002.1 CHODNÍKY
- S003 OPLOČENÍ
- S004 ZELEN
- S005 MOBILIÁR A HERNÍ PRVKY
- S006 NÁBYTEK A VYBAVENÍ (INTERIÉR S001)
- 1007 DEŠŤOVÁ KANALIZACE
- 1008 PŘÍPOJKA SPLAŠKOVÉ KANALIZACE
- 1009 PŘELOŽKA PŘÍPOJKY VODOVODU

VYPRACOVAL:		KRESLIL:	VEDOUČÍ PROJEKCE:	ZHOTOVITEL  <i>investice – projekty – realizace</i> Josefská 1828, 735 01 Vsetín Czech Republic tel/fax 571431936
Ing. ZDENKA TRČÁLKOVÁ		Ing. ZDENKA TRČÁLKOVÁ	Ing. LIBOR HOLUB	
OBJEDNATEL: MĚSTO VIZOVICE		MÍSTO STAVBY: MASARYKOVŮ NÁM. 680, VIZOVICE		
NÁZEV AKCE: REKONSTRUKCE A PŘÍSTAVBA DOMU Č.P. 680				
OBJEKT:				ZAKÁZKA: 1415/2023/IPR
PROFESE: D.2.2 ZÁSADY ORGANIZACE VÝSTAVBY				STUPEŇ DOK.: DSP
DRUH:				DATUM: ŘÍJEN 2024
NÁZEV VÝKRESU: SITUACNÍ VÝKRES ZOV				ARCHIV: 1415_DPS_SIT_ZOV
				FORMÁT: 8x44
				MĚŘÍTKO: 1:250
				STAV. OBJEKT: Č. VÝKRESU: Příloha č.1