


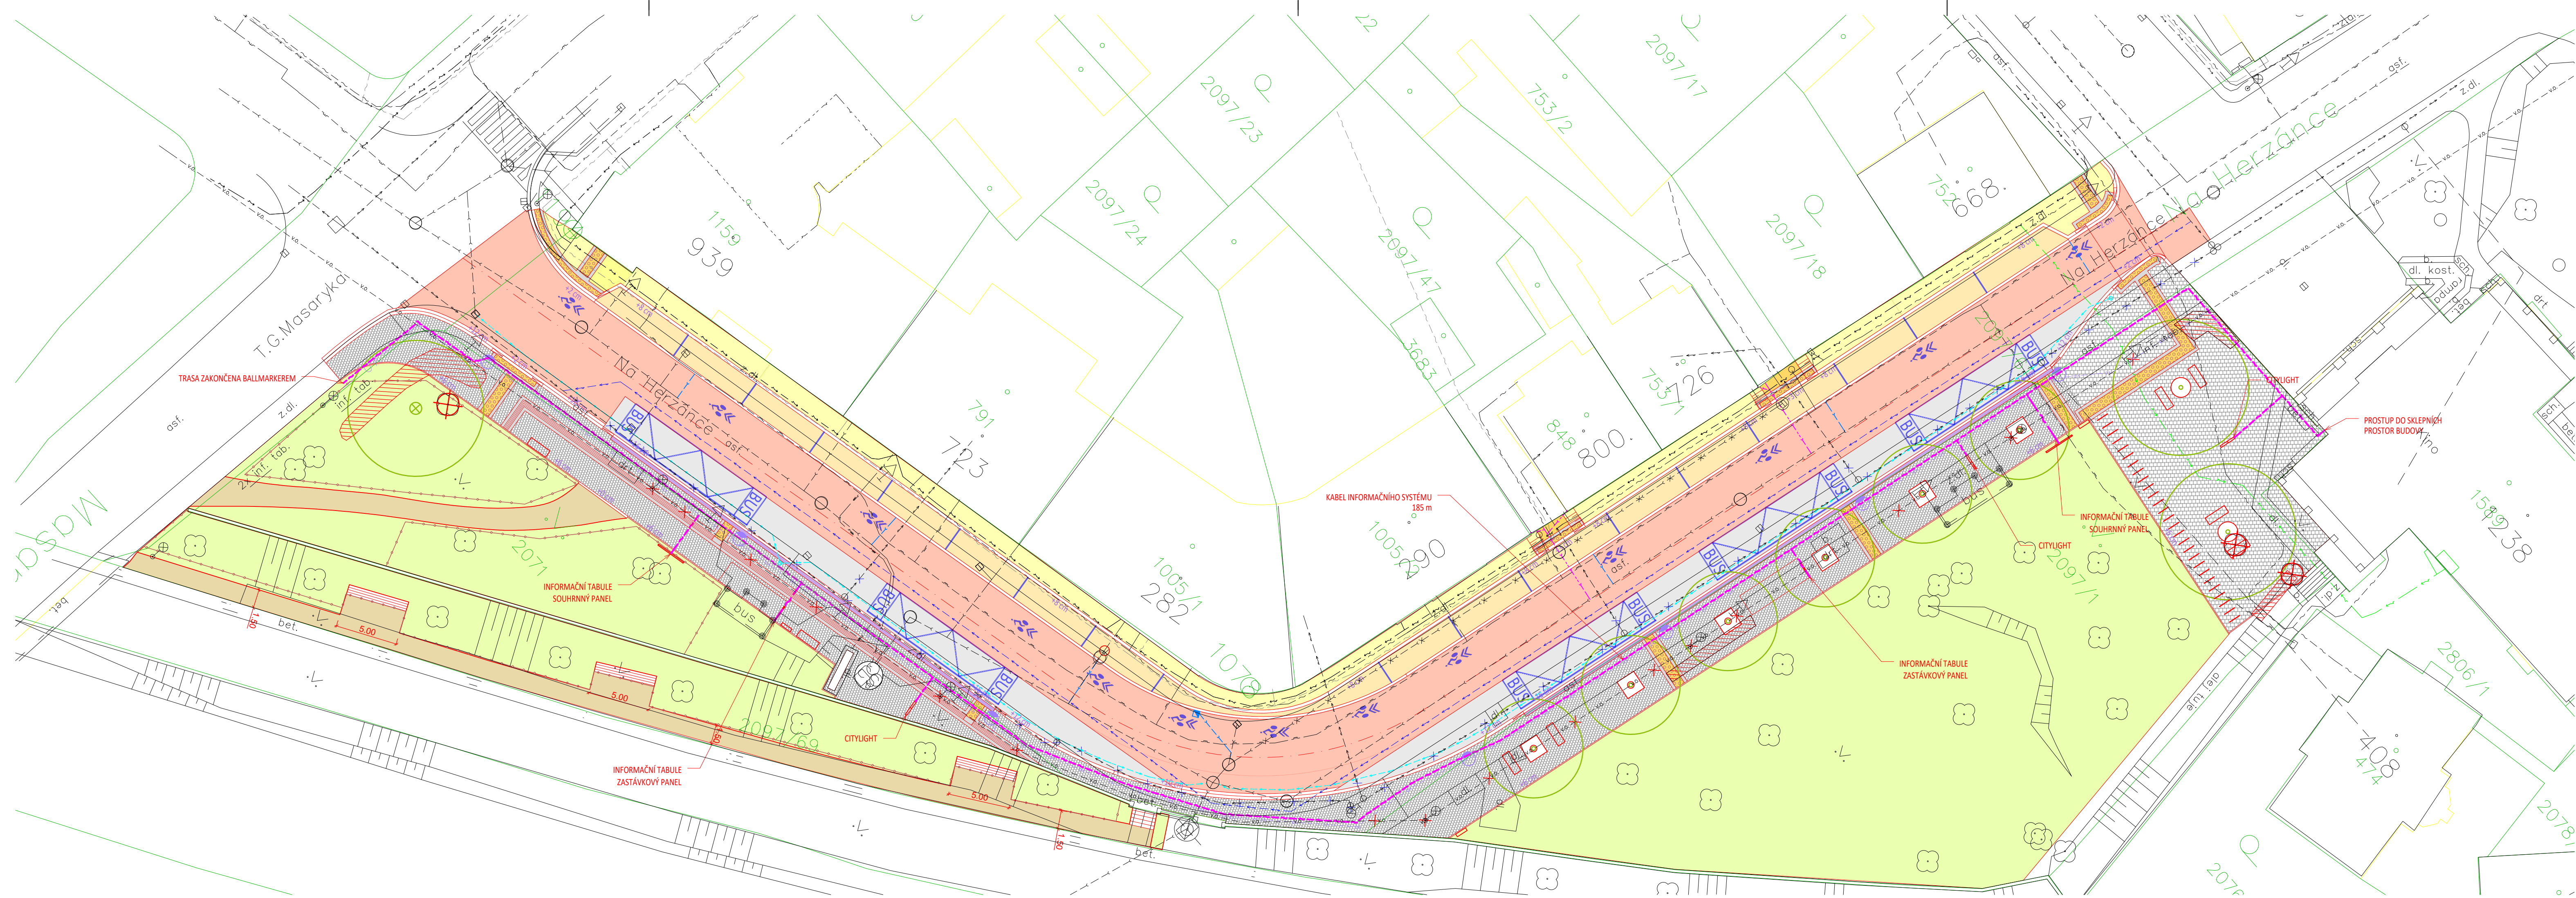

LEGENDA

- STÁVAJÍCÍ STAV
- NAVŘENÝ STAV
- HRANICE PARCEL
- VODOROVNÉ DOPRAVNÍ ZNAČENÍ
- TRATIVOD
- SOUBĚŽNÝ PROJEKT

LEGENDA POVRCHŮ

- ASFALTOVÝ POVRCH
- ZASTÁVKOVÝ PRUH - BETONOVÝ POVRCH
- CHODNÍKY - DLAŽBA BETONOVÁ
- CHODNÍKY - RELIEFNÍ DLAŽBA
- CHODNÍKY - KONTRASTNÍ DLAŽBA
- ZELEŇ
- SIEZDY - DLAŽBA BETONOVÁ
- SIEZDY - RELIEFNÍ DLAŽBA BETONOVÁ
- PARKOVACÍ STÁNÍ - VEGETAČNÍ DLAŽBA
- CHODNÍK PŘED KINEM - DLAŽBA ŽULOVÁ - MOZAIKA
- CHODNÍKY/NÁSTUPÍŠTĚ - DLAŽBA ŽULOVÁ - MOZAIKA
- MLATOVÝ POVRCH
- HLADKÁ DLAŽBA

LEGENDA ZNAČEK

- VPUSŤ + KANALIZAČNÍ PŘÍPOJKA
- ZRUŠENÍ STÁVAJÍCÍHO STOŽÁRU V.O.
- STOŽÁR VEŘEJNÉHO OSVĚTLENÍ
- STÁVAJÍCÍ SVISLÉ DOPRAVNÍ ZNAČENÍ
- NOVÉ SVISLÉ DOPRAVNÍ ZNAČENÍ


KÁCENÍ STROMŮ/KERŮ

STÁVAJÍCÍ INŽENÝRSKÉ SÍTĚ

- KANALIZACE
- PLYNOVOD STŘEDOTLAKÝ
- PLYNOVOD NEPROVOZOVANÝ
- SDĚLOVACÍ VEDENÍ
- SDĚLOVACÍ VEDENÍ - NEPROVOZOVANÉ
- SDĚLOVACÍ VEDENÍ CTI
- SDĚLOVACÍ VEDENÍ CTI - PLÁNOVANÉ
- VEDENÍ NN
- VODOVOD
- VEŘEJNÉ OSVĚTLENÍ

NOVÉ INŽENÝRSKÉ SÍTĚ

- VEŘEJNÉ OSVĚTLENÍ
- VODOVOD
- KABELOVOD INFORMAČNÍHO SYSTÉMU
- ZRUŠENÉ VEŘEJNÉ OSVĚTLENÍ
- SOUBĚŽNÝ PROJEKT EL. VEDENÍ

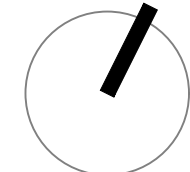

D/SO402

OBJEDNATEL	Město Choceň, Jungmannova 301, 565 01 Choceň	STUPEŇ DOKUMENTACE	
ZODPOVĚDNÝ PROJEKTANT	ING. PETR VALIHRACH	PDPS	
VYPRACOVAL	ING. JAN ROPEK	ZAK. ČÍSLO	16051
NÁZEV STAVBY Revitalizace autobusového nádraží Choceň - Herzánka		DATUM	KVĚTEN 2025
		FORMÁT	5 x A4
		MĚŘÍTKO	1:250
NÁZEV OBJEKTU	SO 402 - INFORMAČNÍ SYSTÉM	POŘ. ČÍSLO	SOUPRAVA
NÁZEV PŘÍLOHY	SITUACE INFORMAČNÍHO SYSTÉMU	2	