


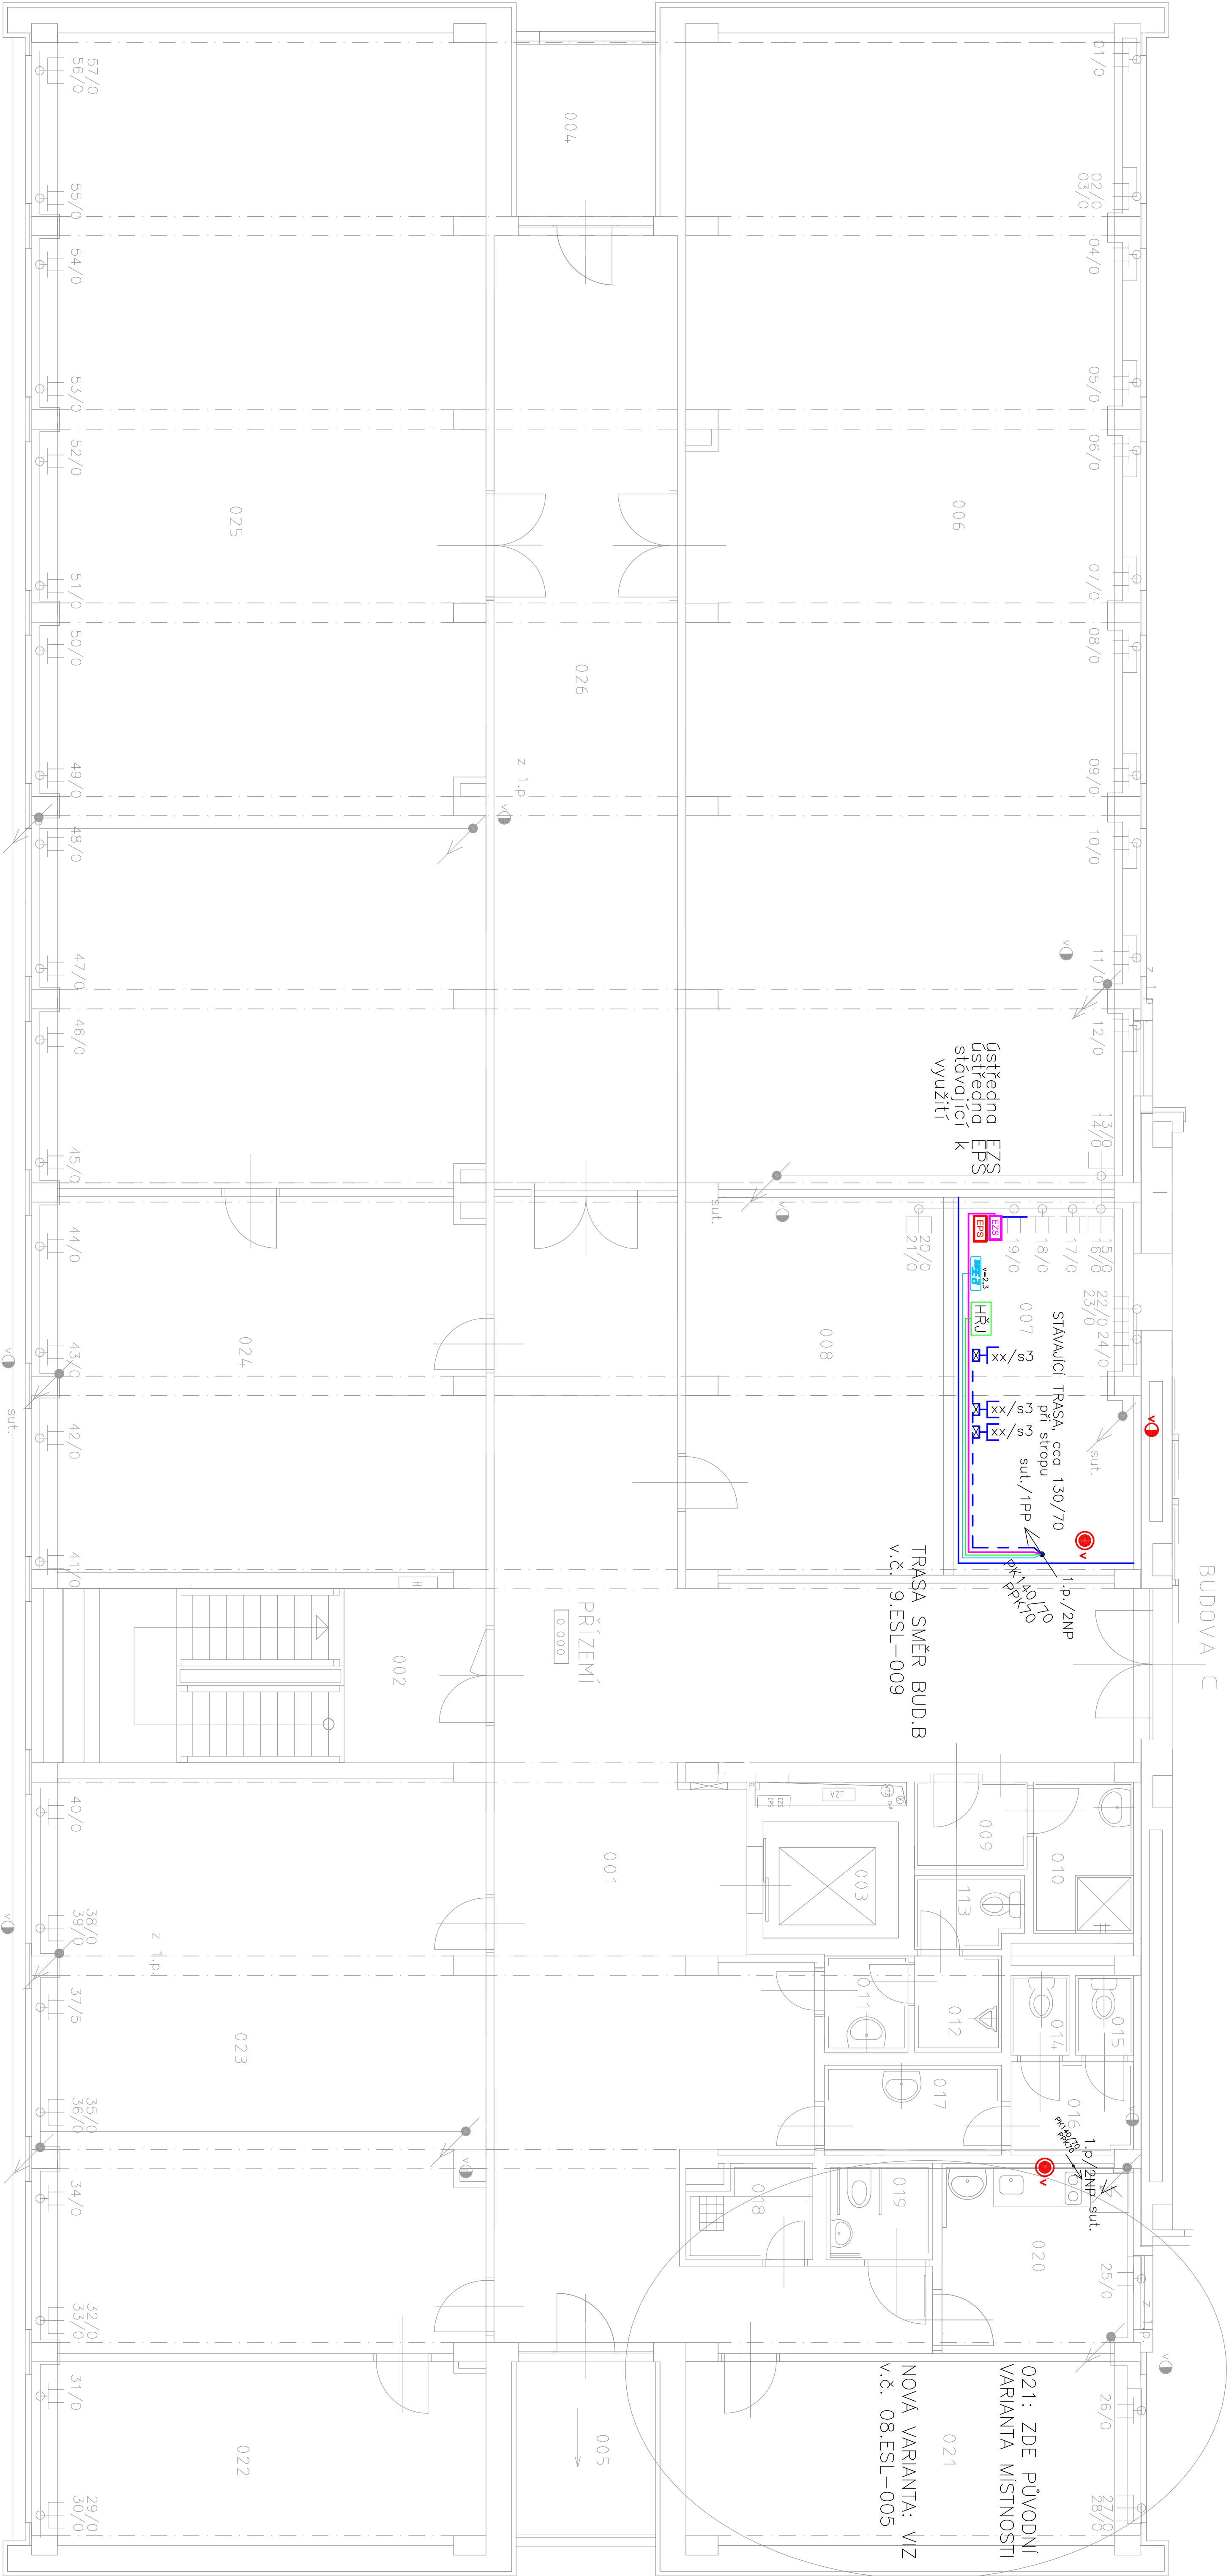

LEGENDA MÍSTNOSTÍ

M. č.	ÚČEL MÍSTNOSTI	PLŮCHA m ²	M. č.	ÚČEL MÍSTNOSTI	PLŮCHA m ²
001	CHODBA	86,32	015	WC-ŽENY	1,10
002	SGHODIŠTĚ	16,20	016	PŘEDSIŇ WC-ŽENY	2,62
003	VÝTAH		017	PŘEDSIŇ-ŽENY-UMÝVÁRNA	3,90
004	LOUŽE	6,26	018	ÚKLIDOVÁ KOMORA	2,65
005	LOUŽE	6,26	019	WC - TĚL. POSTIŽENÍ	2,47
006	SPISOVNA	124,50	020	KUCHYNKA	8,71
007	ZÁŽENÍ REČEPCE	17,02	021	JEDNAČÍ MÍSTNOST	19,97
008	SKLAD	23,27	022	SKLAD PABÍRU	19,88
009	PŘEDSIŇ - UMÝVÁRNA	2,36	023	ROZMNOŽOVNA	62,03
010	UMÝVÁRNA	3,64	024	KANCELÁŘ	40,60
011	PŘEDSIŇ - MUŽI	1,91	025	SPISOVNA	124,50
012	WC-MUŽI - PISOÁŘ	2,09	026	CHODBA	42,21
013	WC-MUŽI	1,89			
014	WC-ŽENY	1,10			

- ii STÁVAJÍCÍ ROZVODY ZACHOVAT BEZ POŠKOZENÍ
- ii MÍSTNOSTI IDENTIFIKOVANÝ PRO ÚČELY PROJEKTU – NEODPOVÍDÁ SKUTEČNOSTI

PROJEKTANT		GENERALNÍ	
ČÁST	 Ing. Lukáš Jeřábek - EKA	PROJEKTANT	ALTRON CR, a.s.
	ČKAIT: 0006566 T: 317 702 794		Novodvorská 994/138
	Udostěněná T: 272 837 801		142 21 Praha 4
VYPRACOVAL	Ing. Jeřábek	VED. PROJEKTANT	
PODPIS	PODPIS	PODPIS	
MĚŘITKO	1:50	DATA	01/2014
FORMÁT	A4	STUPEŇ	DS1
INVESTOR	Obecná zdravotní pojišťovna zaměstnanců bank, pojišťoven a stavebnictví		
MÍSTO STAVBY	Rokosova 1225/1, 140 00 Praha 4		
JAKÉ	Vybudování serverovny č. 3 v budově A, objemu OZP - 207		
ČÍSLO KÓPE	OBJEKT	ČÁST	ČÍSLO DOKUMENTU
	OSNAH	BUDOVY A, B, C, ČÁST ELEKTRONSTALACE SLABOPROUDY	
		BUDOVA A - PŘÍZEMÍ / 1. NP	
		8. 2 - 07	