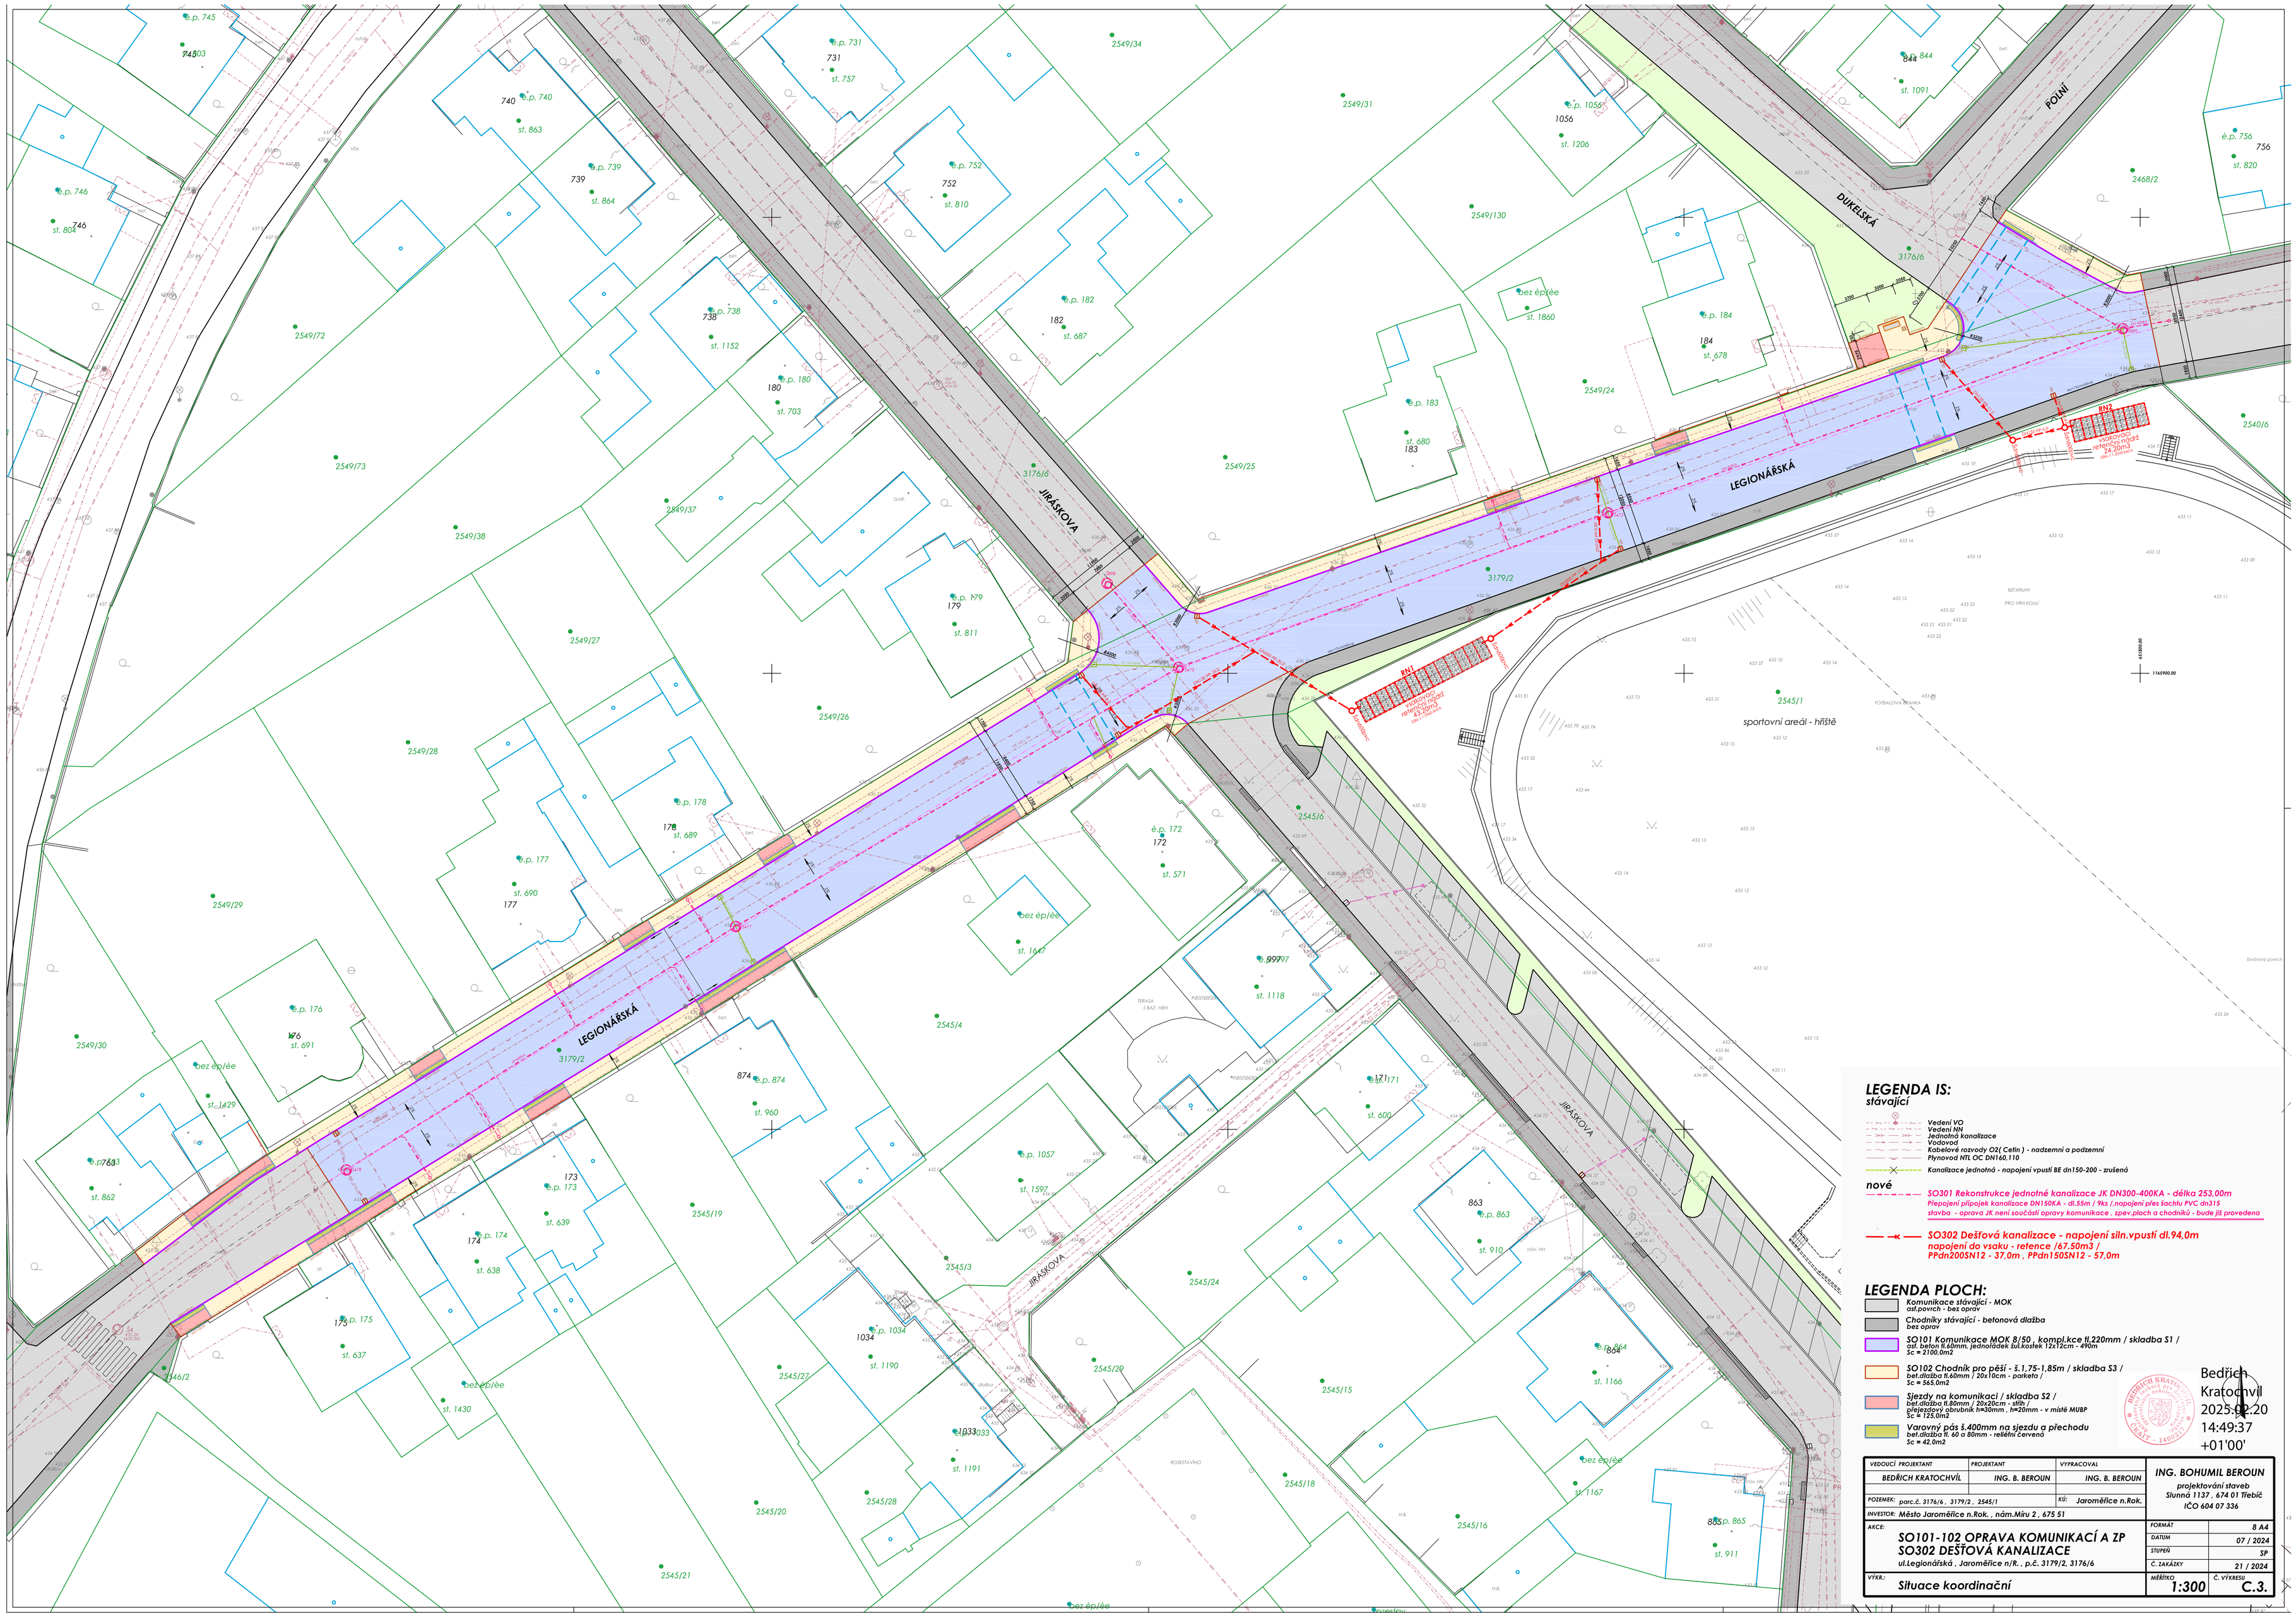

LEGENDA IS:
stávající

- Vedení VO
- Vedení NN
- Jednotná kanalizace
- Vodovod
- Kabelové rozvody O2(Cetin) - nadzemní a podzemní
- Plynovod NTL OC DN160,110
- Kanalizace jednotná - napojení vpustí BE dn150-200 - zrušená

nové

- SO301 Rekonstrukce jednotné kanalizace JK DN300-400KA - délka 253.00m
  Přepojení přípojek kanalizace DN150KA - dl.55m / 9ks / ,napojení přes šachtu PVC dn315
  stavba - oprava JK není součástí opravy komunikace , zpev.ploch a chodníků - bude již provedena
- SO302 Dešťová kanalizace - napojení siln.vpustí dl.94,0m
  napojení do vsaku - retence /67.50m3 /
  PPdn200SN12 - 37,0m , PPdn150SN12 - 57,0m

LEGENDA PLOCH:

- Komunikace stávající - MOK
  asf.povrch - bez oprav
- Chodníky stávající - betonová dlažba
  bez opravy
- SO101 Komunikace MOK 8/50 , kompl.kce fl.220mm / skladba S1 /
  asf. beton fl.60mm, jednořádek zul.kostek 12x12cm - 490m
  Sc = 2100,0m2
- SO102 Chodník pro pěší - š.1,75-1,85m / skladba S3 /
  bet.dlažba fl.80mm / 20x20cm - střih /
  sjezd.obrubník h=30mm , h=20mm - v místě MUBP
  Sc = 125,0m2
- Sjezdy na komunikaci / skladba S2 /
  bet.dlažba fl.80mm / 20x20cm - střih /
  sjezd.obrubník h=30mm , h=20mm - v místě MUBP
  Sc = 125,0m2
- Varovný pás š.400mm na sjezdu a přechodu
  bet.dlažba fl. 60 a 80mm - reliéfní červená
  Sc = 42,0m2

Bedřich Kratochvíl
2025.02.20 14:49:37 +01'00'

VEDOUCÍ PROJEKTANT: BEDŘICH KRATOCHVÍL	PROJEKTANT: ING. B. BEROUN	VYPRACOVAL: ING. B. BEROUN	ING. BOHUMIL BEROUN projektování staveb Slunná 1137 , 674 01 Třebíč IČO 604 07 336
POZEMEK: parc.č. 3176/6 , 3179/2 , 2545/1		KÚ: Jaroměřice n.Rok.	
INVESTOR: Město Jaroměřice n.Rok. , nám.Míru 2 , 675 51			
AKCE: SO101-102 OPRAVA KOMUNIKACÍ A ZP SO302 DEŠŤOVÁ KANALIZACE ul.Legionářská , Jaroměřice n/R. , p.č. 3179/2, 3176/6			FORMÁT: 8 A4 / DATUM: 07 / 2024 / STUPEŇ: SP / Č. ZAKÁZKY: 21 / 2024
VÝKR.: Situace koordinační			MĚŘÍTKO: 1:300 / Č. VÝKRESU: C.3.