
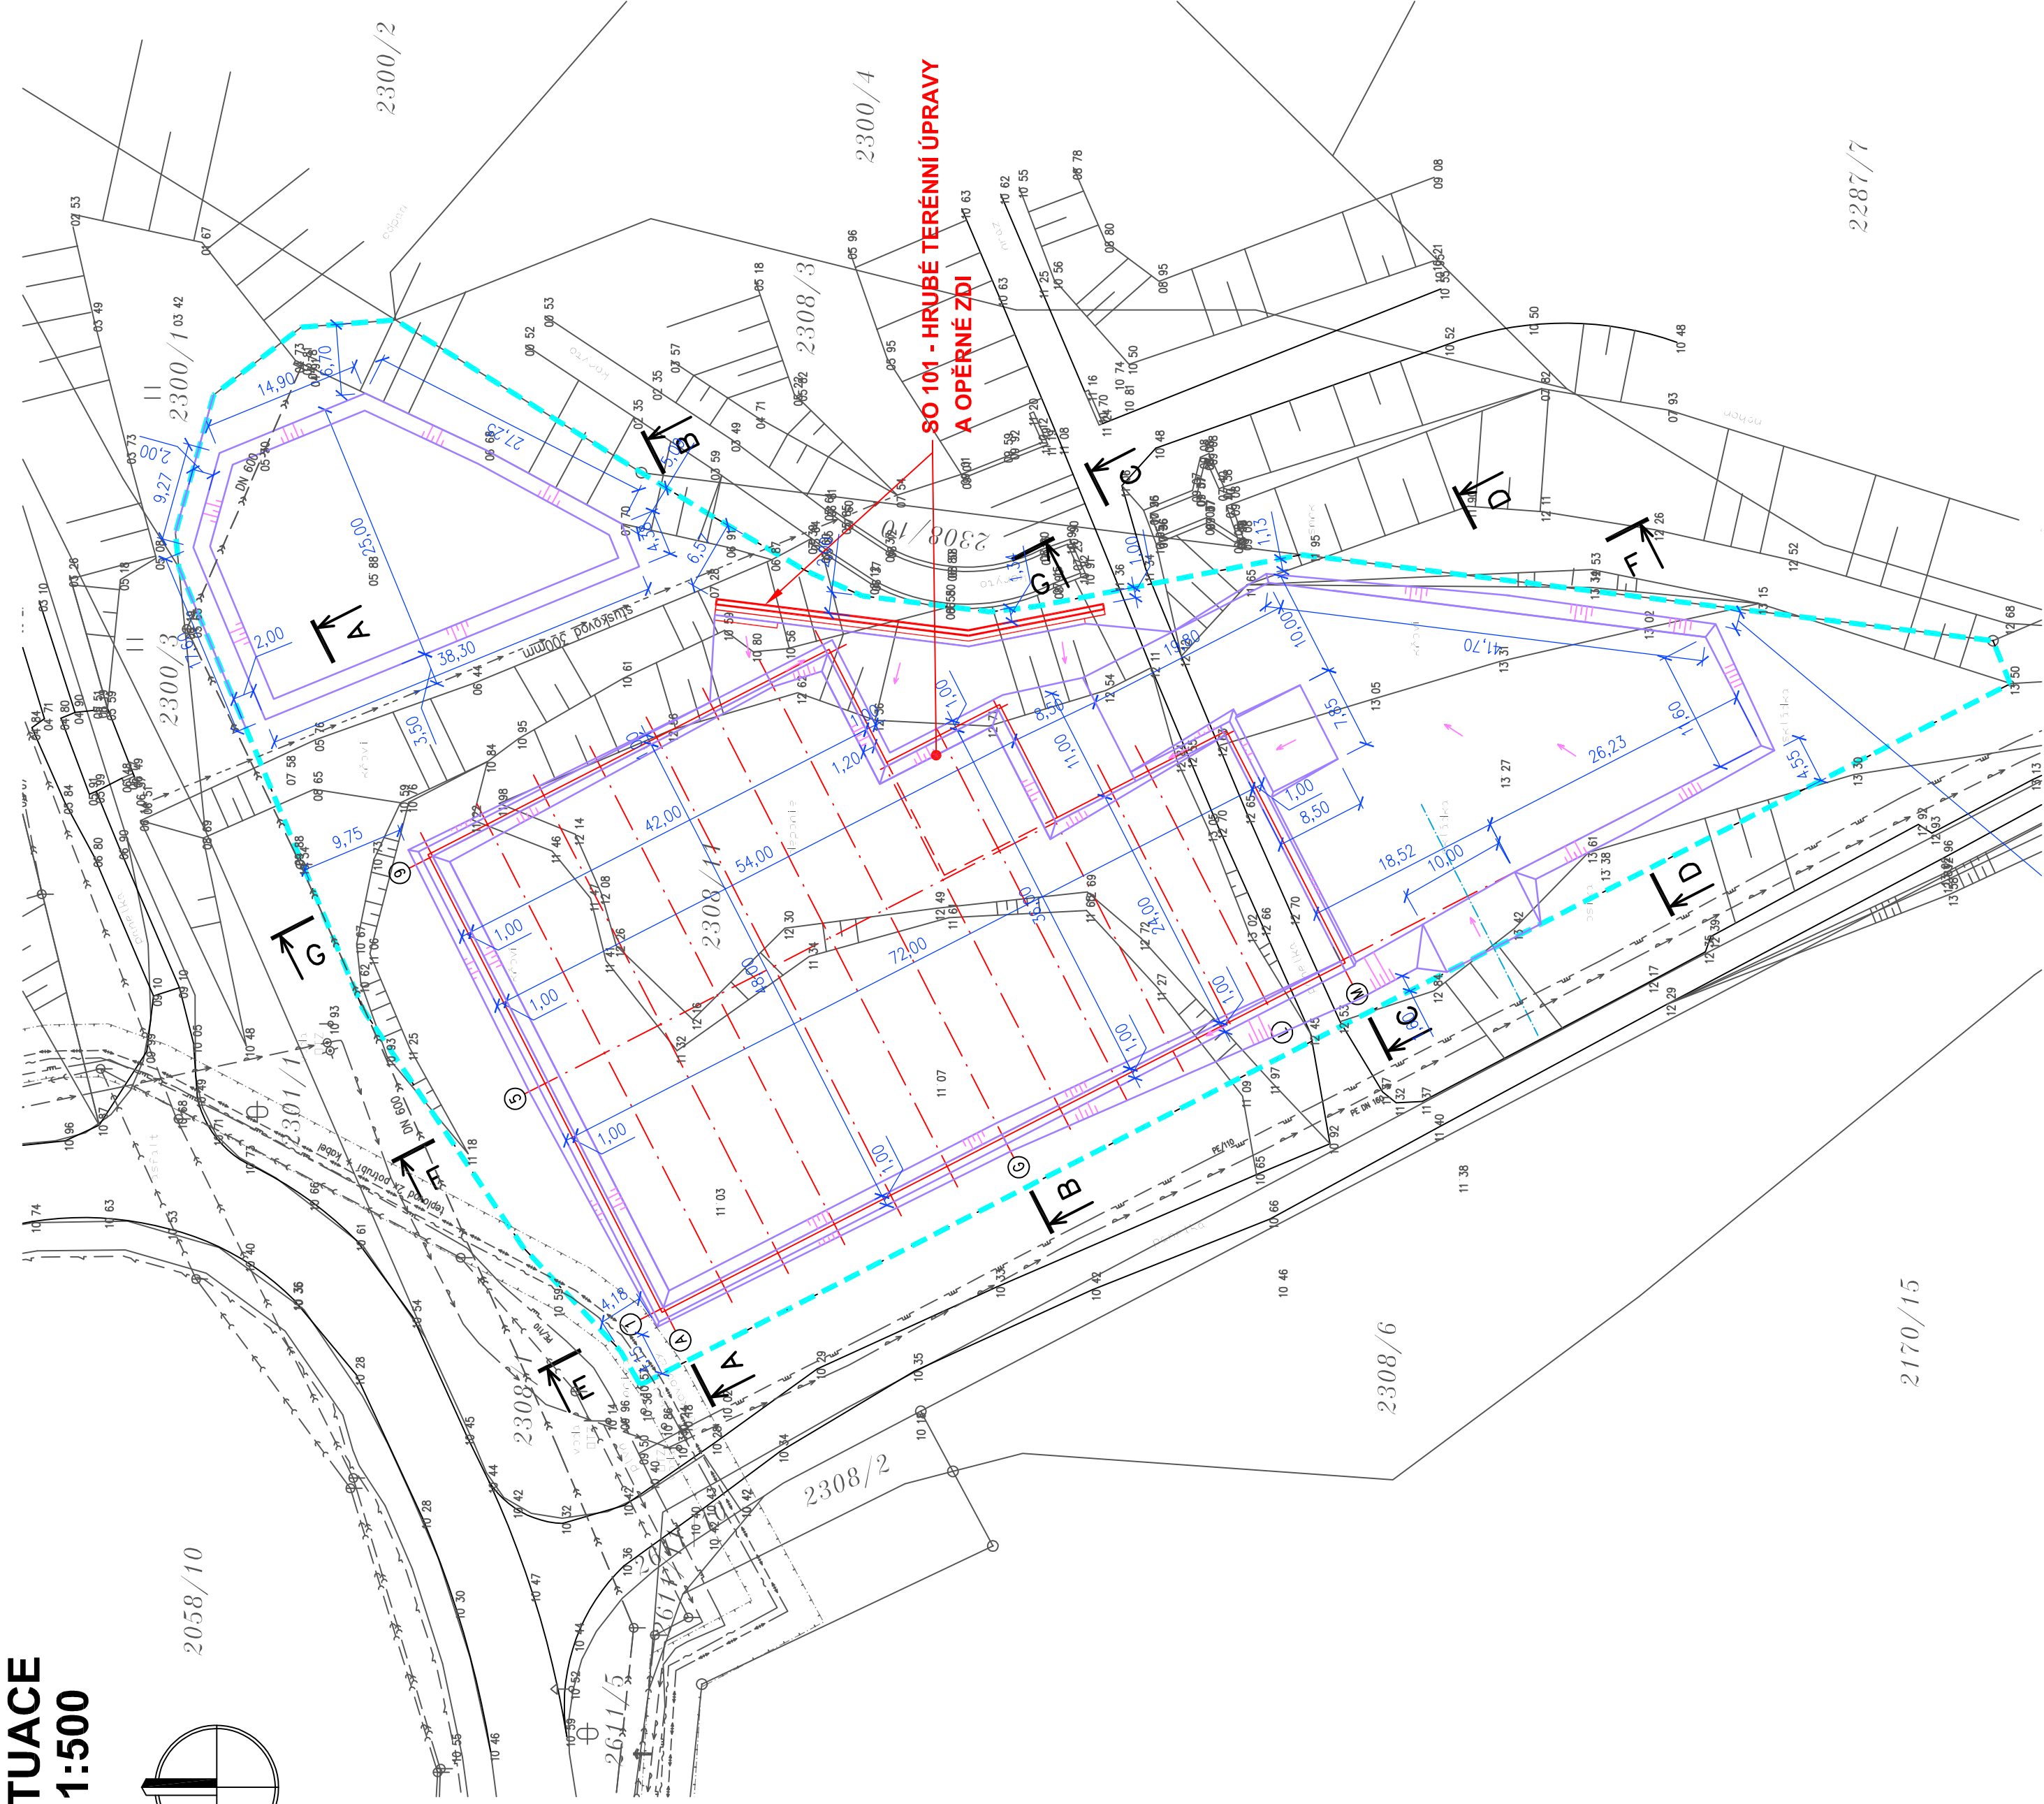


SITUACE
M 1:500

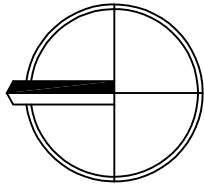

LEGENDA

STÁVAJÍCÍ STAV

NAVRŽENÝ STAV



- KOMUNIKACE A ZPEVNĚNÉ PLOCHY
- OPLOČENÍ
- KANALIZACE SPLAŠKOVÁ
- KANALIZACE DEŠŤOVÁ – ČISTÁ
- KANALIZACE DEŠŤOVÁ – ZNEČIŠŤENÁ
- VODOVOD
- PLYNOVOD STL
- PLYNOVOD NTL
- ROZVODY VN PODZEMNÍ
- ROZVODY NN PODZEMNÍ
- ROZVODY VN NADZEMNÍ
- VENKOVNÍ OSVĚTLENÍ
- SLABOPROUD PODZEMNÍ
- TEPLOVOD
- STRUSKOVOD
- KATASTRÁLNÍ HRANICE
- HRANICE OCHRANNÝCH PÁSEM
- HRANICE AREÁLU

VÝŠKOVÝ SYSTÉM BpV
SOUŘADNICOVÝ SYSTÉM JTSK



INDBAU DESIGN			
HOLŠKOVA 25, 326 00 PÍZEŇ Tel.: +420 739 356 538 Email: info@indbau-design.cz IČ: 03186741, DIČ: CZ03186741			
STUPEŇ		DPS	
DATUM		ÚNOR 2018	
POČET A4		4	
ČÍSLO ZAK.		ID 0042.4	
MĚŘÍTKO		1:500	Č. VÝKRESU
			C.2 + C.3

ZMĚNA	PROVEDL	
VYPRACOVAL	Ing. Štíra	TECH. KONTROLA
HLAV. PROJEKTANT	Ing. Třeplal	DIG. SOUBOR
OBJEDNATEL	EHC CZECH s.r.o., ZÁVODNÍ 278, 360 18 KARLOVY VARY	
KRAJ	KARLOVARSKÝ	KARLOVY VARY
	OBEC	
STAVEBNÍK	EHC CZECH s.r.o., ZÁVODNÍ 278, 360 18 KARLOVY VARY	
STAVBA	EHC CZECH s.r.o. - Podnikatelský Inkubátor KANOV - pobočka Ostrov	
	TERÉNNÍ ÚPRAVY	
OBJEKT	SO 101 - HRUBÉ TERÉNNÍ ÚPRAVY	
	A OPĚRNÉ ZDI	
OBSAH	CELKOVÝ A KOORDINAČNÍ SITUÁČNÍ VÝKRES	

TATO DOKUMENTACE JE DUŠEVNÍ MAJETKEM INDBAU DESIGN s.r.o. NESMÍ BYT POUŽITA A KOPÍROVÁNA TŘETÍ OSOBOU, J. PŘEDÁNÁ Č. INŽ. S NÍ NAKLÁDANO BEZ PŘEDMĚNÉHO POVOLENÍ INDBAU DESIGN s.r.o.