
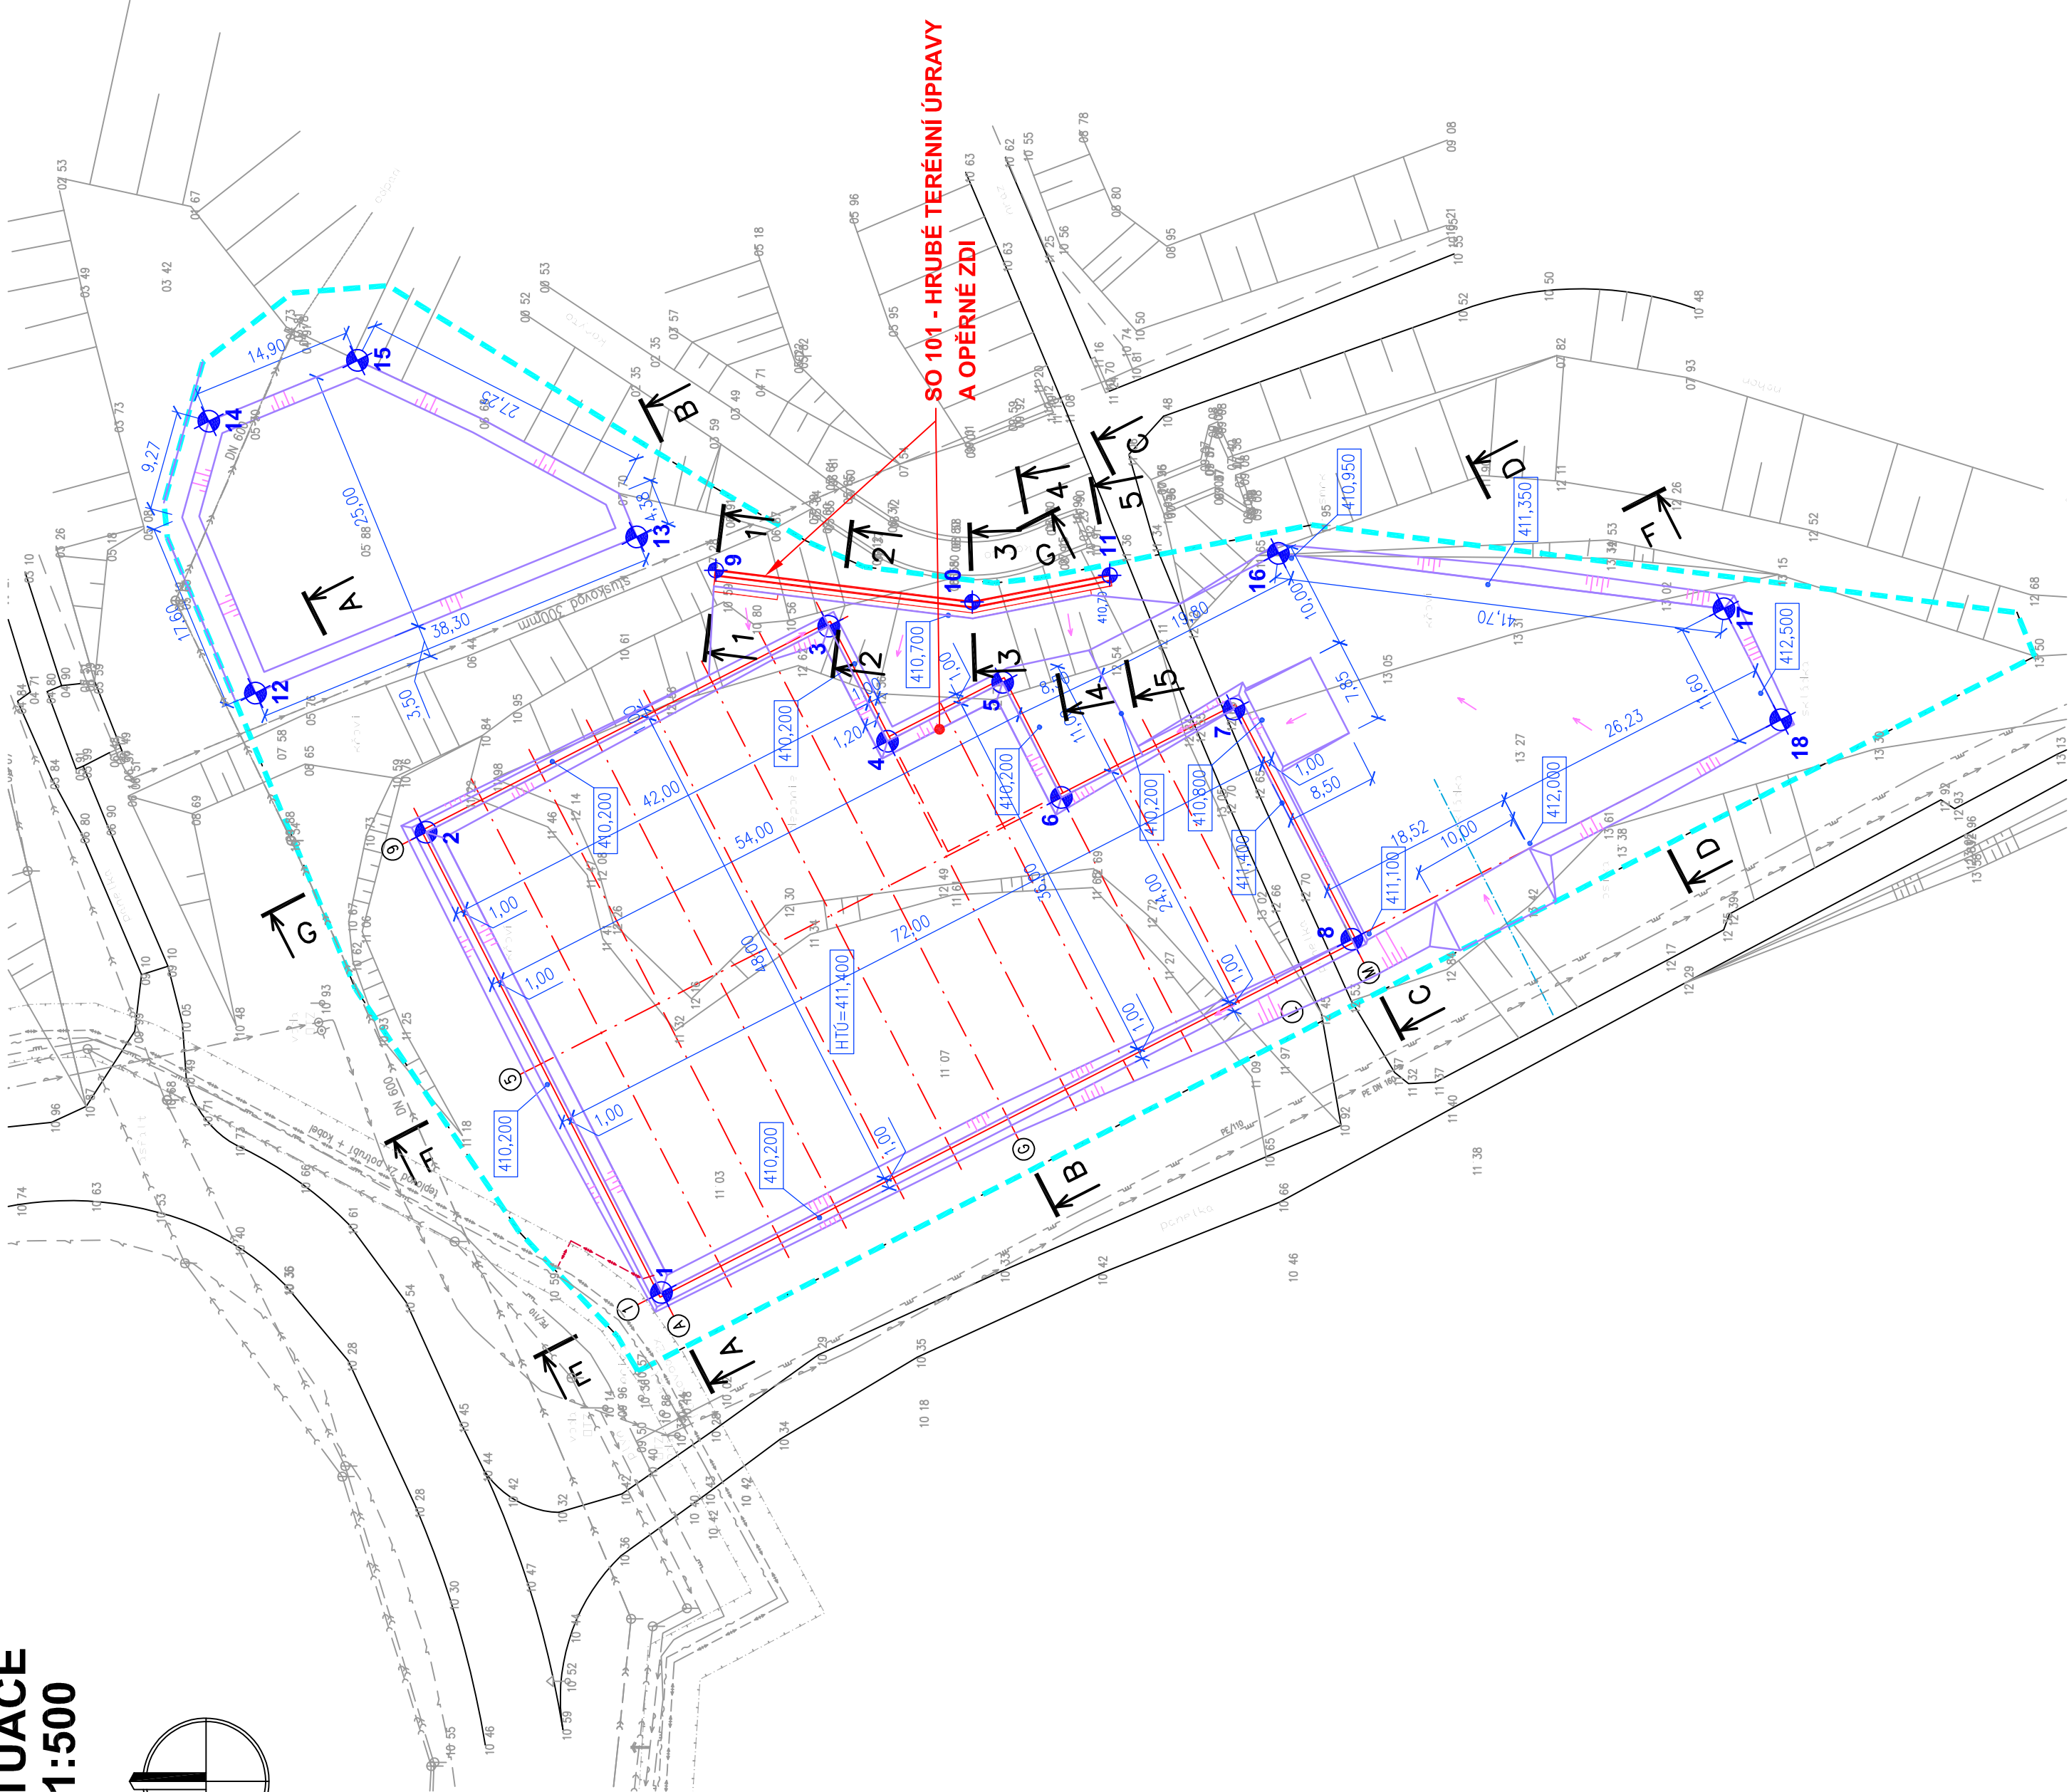


SITUACE
M 1:500

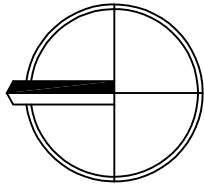

VYTYČOVACÍ ÚDAJE

ČÍSLO BODU	Y	X
1	843.576,50	1.004.682,86
2	843.533,76	1.004.661,00
3	843.514,64	1.004.698,39
4	843.525,32	1.004.703,85
5	843.519,85	1.004.714,54
6	843.530,54	1.004.720,00
7	843.522,34	1.004.736,03
8	843.543,70	1.004.746,96
9	843.509,44	1.004.687,90
10	843.512,39	1.004.711,72
11	843.509,90	1.004.724,48
12	843.520,84	1.004.654,14
13	843.506,34	1.004.680,55
14	843.495,60	1.004.640,81
15	843.489,95	1.004.654,61
16	843.507,87	1.004.740,15
17	843.513,01	1.004.781,53
18	843.523,31	1.004.786,80

POZNÁMKY:

- Body 1:8 jsou průsečíky os hody
- Škvára -> 2675 + 850 = 3525m²
- Směs hlíny a skvály -> 1420 + 155 = 1575m² (+ igelity, hadry, kov, dráty, porcelán, sklo)
- Hlinito-kamenitá navážka -> 540 + 100 = 640m³
- Omece (stávající deponie) -> 900m³

VÝŠKOVÝ SYSTÉM BpV
SOUŘADNICOVÝ SYSTÉM JTSK



INDBAU DESIGN			
ZNĚNA	PROVEDL		
VYPRACOVAL	Ing. Štíra	TECH. KONTROLA	
HLAV. PROJEKTANT	Ing. Třešňal	DIG. SOUBOR	
OBEDNATEL	EHC CZECH s.r.o., ZÁVODNÍ 278, 360 18 KARLOVY VARY		
KRAJ	KARLOVARSKÝ	OBEC	KARLOVY VARY
STAVEBNÍK	EHC CZECH s.r.o., ZÁVODNÍ 278, 360 18 KARLOVY VARY		
STAVBA	EHC CZECH s.r.o. - Podnikatelský Inkubátor KANOV - pobočka Ostrov TERÉNNÍ ÚPRAVY		
OBJEKT	SO 101 - HRUBÉ TERÉNNÍ ÚPRAVY A OPĚRNÉ ZDI		
OBSAH	Č. VÝKRESU		D.1.2
	MĚŘÍTKO		1:500

STUPĚŇ

DATUM

POČET A4

ČÍSLO ZAK.

ID

Č. VÝKRESU

D.1.2

DPS

ÚNOR 2018

4

0042.4

TATO DOKUMENTACE JE DUŠEVNÍ MAJETKEM INDBAU DESIGN s.r.o. NESMÍ BÝT POUŽITA A KOPÍROVÁNA TŘETÍ OSOBOU, J. PŘEDÁNÁ Č. INNAK S NI NAKLÁDANO BEZ PŘEDMĚNÉHO POVOLENÍ INDBAU DESIGN s.r.o.