
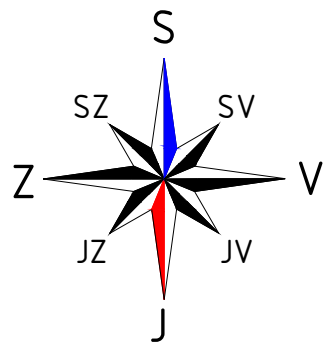
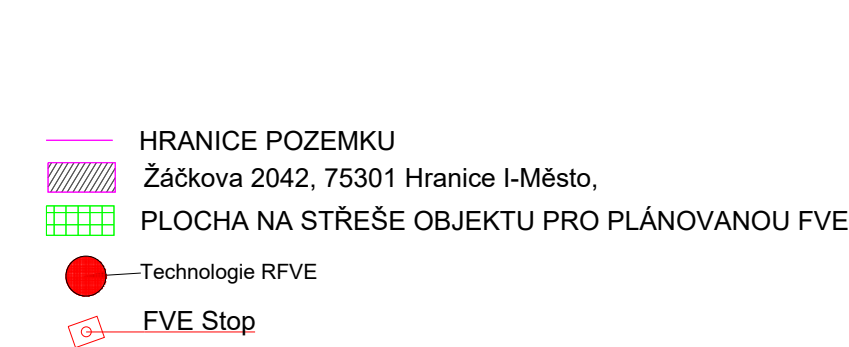


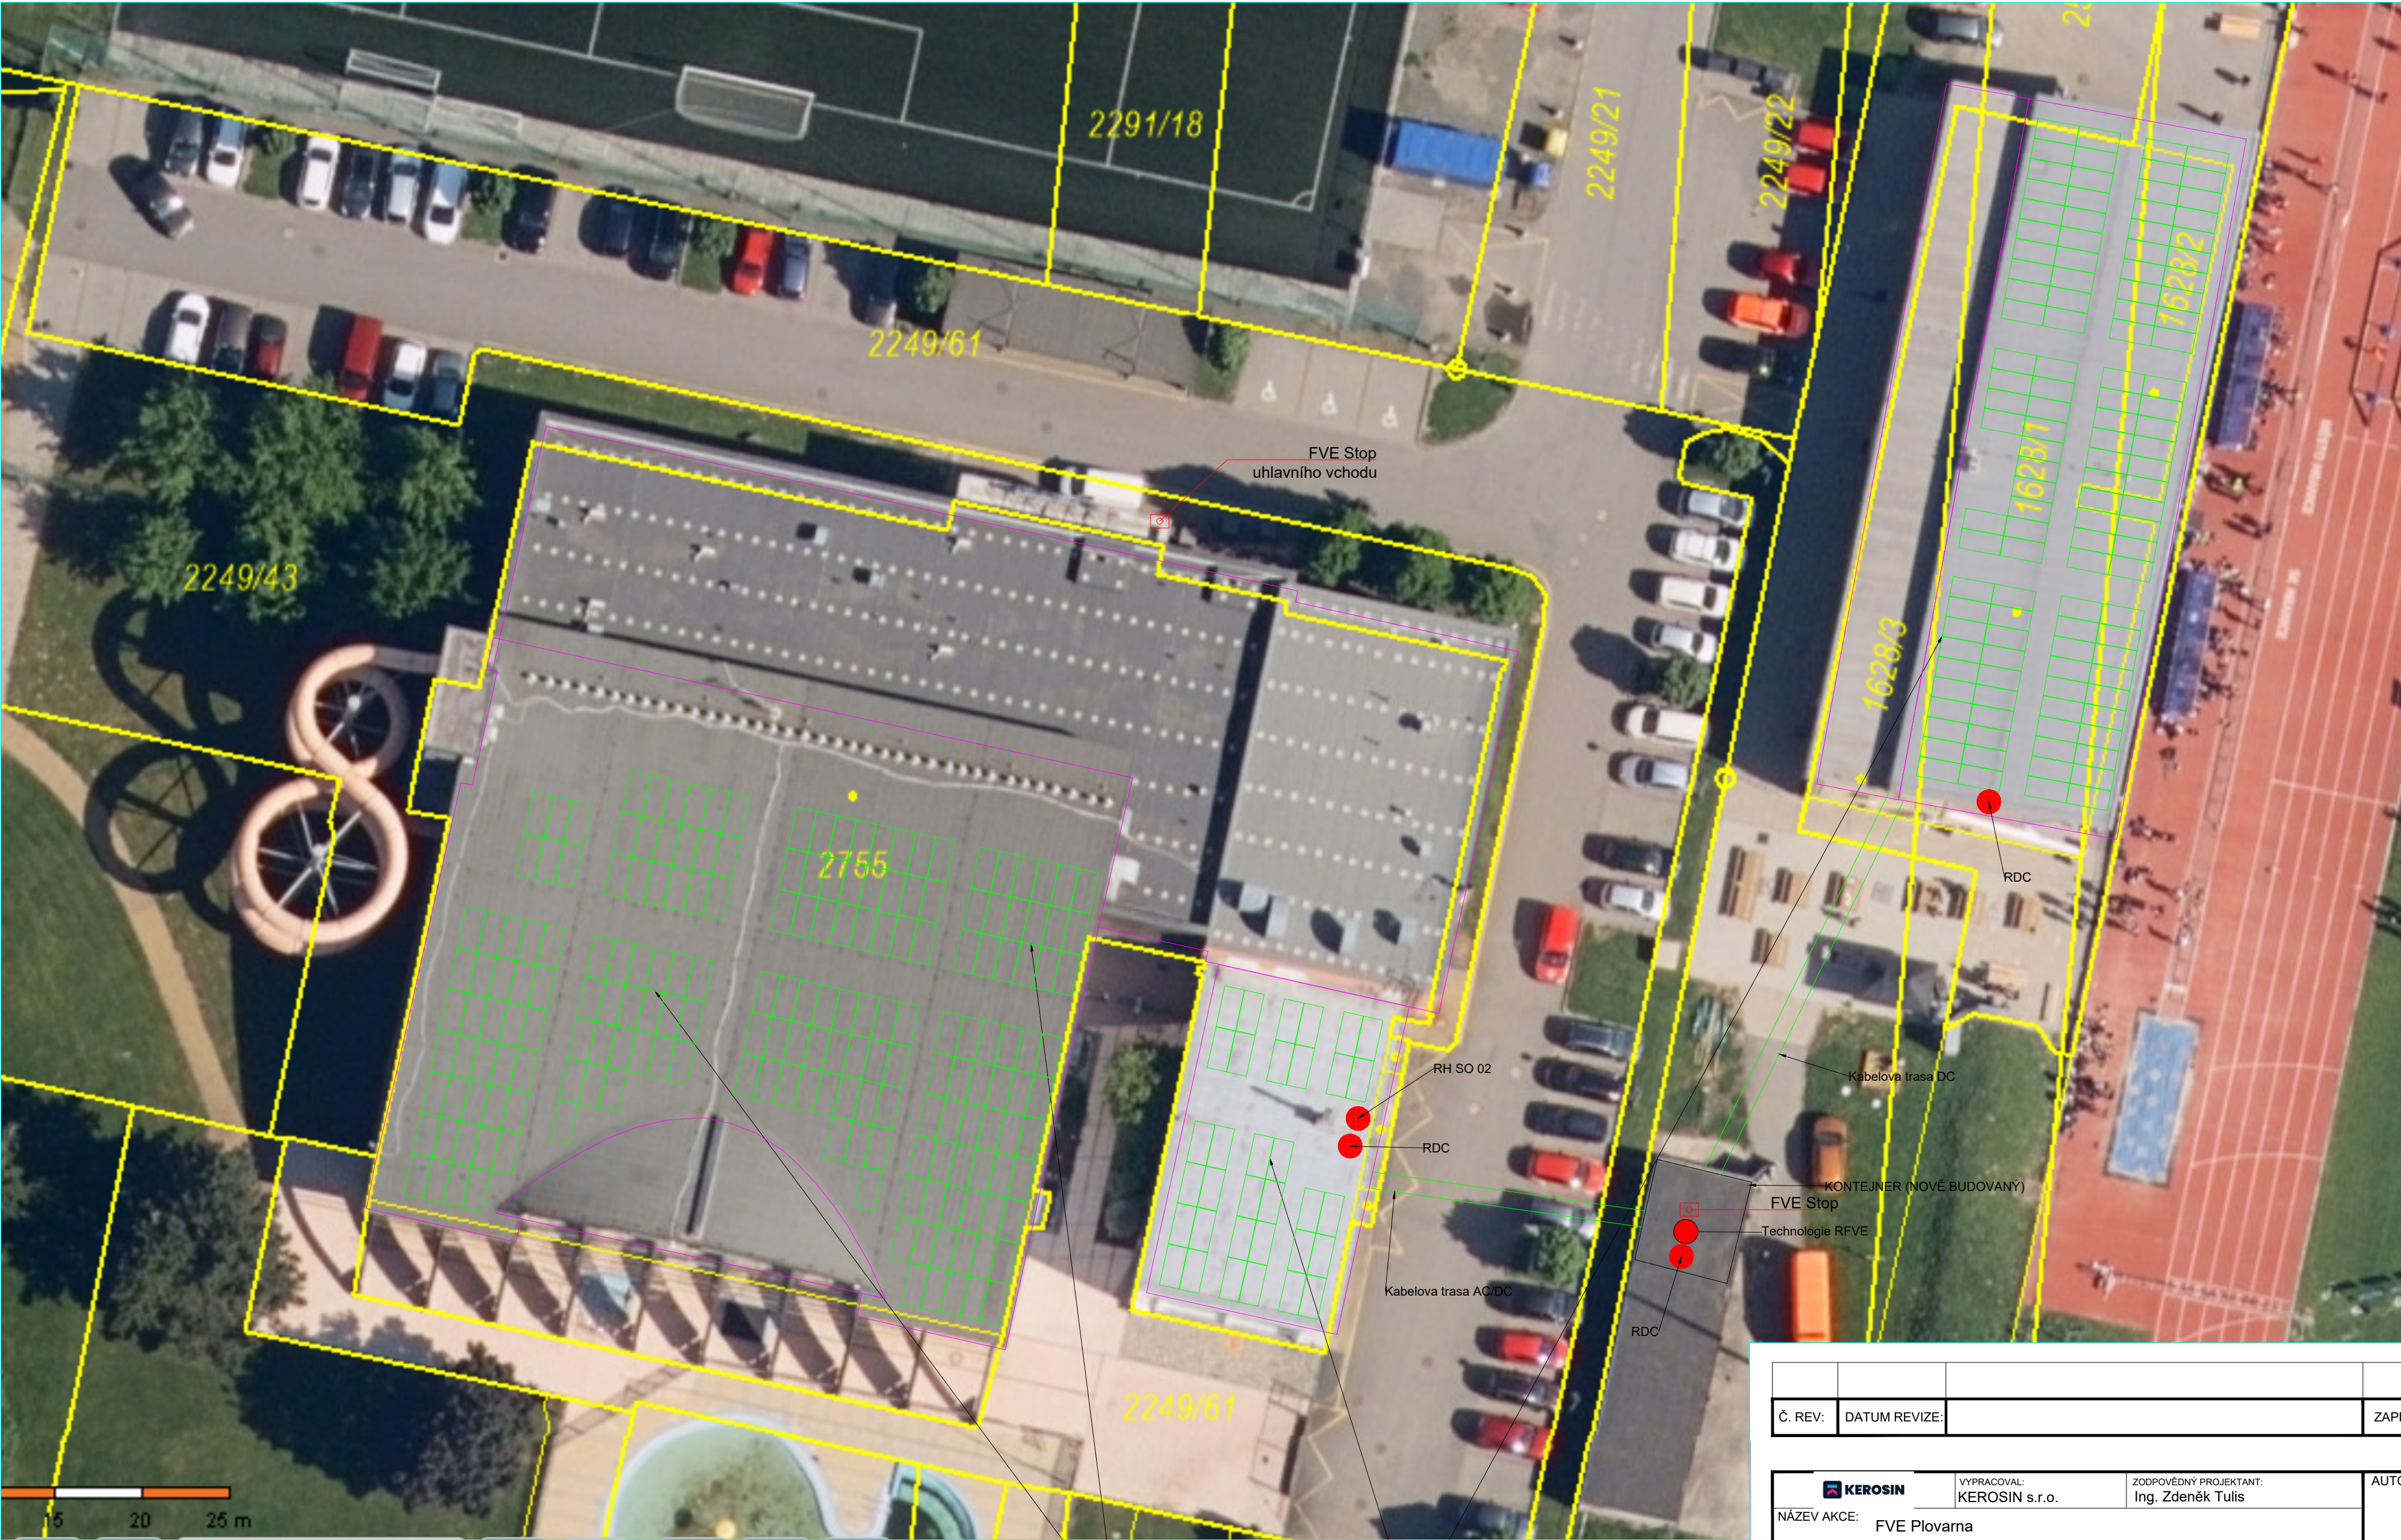

Č. REV:	DATUM REVIZE:		ZAPRACOVAL:
 KEROSIN		VYPRACOVAL: KEROSIN s.r.o.	ZODPOVĚDNÝ PROJEKTANT: Ing. Zdeněk Tulis
NÁZEV AKCE: FVE Plovárna		AUTORIZACE:	
INVESTOR: EKOLTES Hranice a.s., Zborovská 606, Hranice I-Město, 753 01 Hranice,IČO:61974919			
MÍSTO STAVBY: Žáčkova 2042, 75301 Hranice I-Město, Olomoucký Kraj, Česko P.č 2755, P.č. 1628			
STUPEŇ: DSP - Dokumentace pro stavební povolení			
OBJEKT: Plovárna		DATUM: 9/2025	MĚŘÍTKO: POČET A4
PROFESE: Silnoproudá elektroinstalace FVE		Č. ZAKÁZKY 2025074	POČET A4
VÝKRES/OBSAH : Situace Koordinační		ČÍSLO VÝKRESU: C.03	PARÉ: