



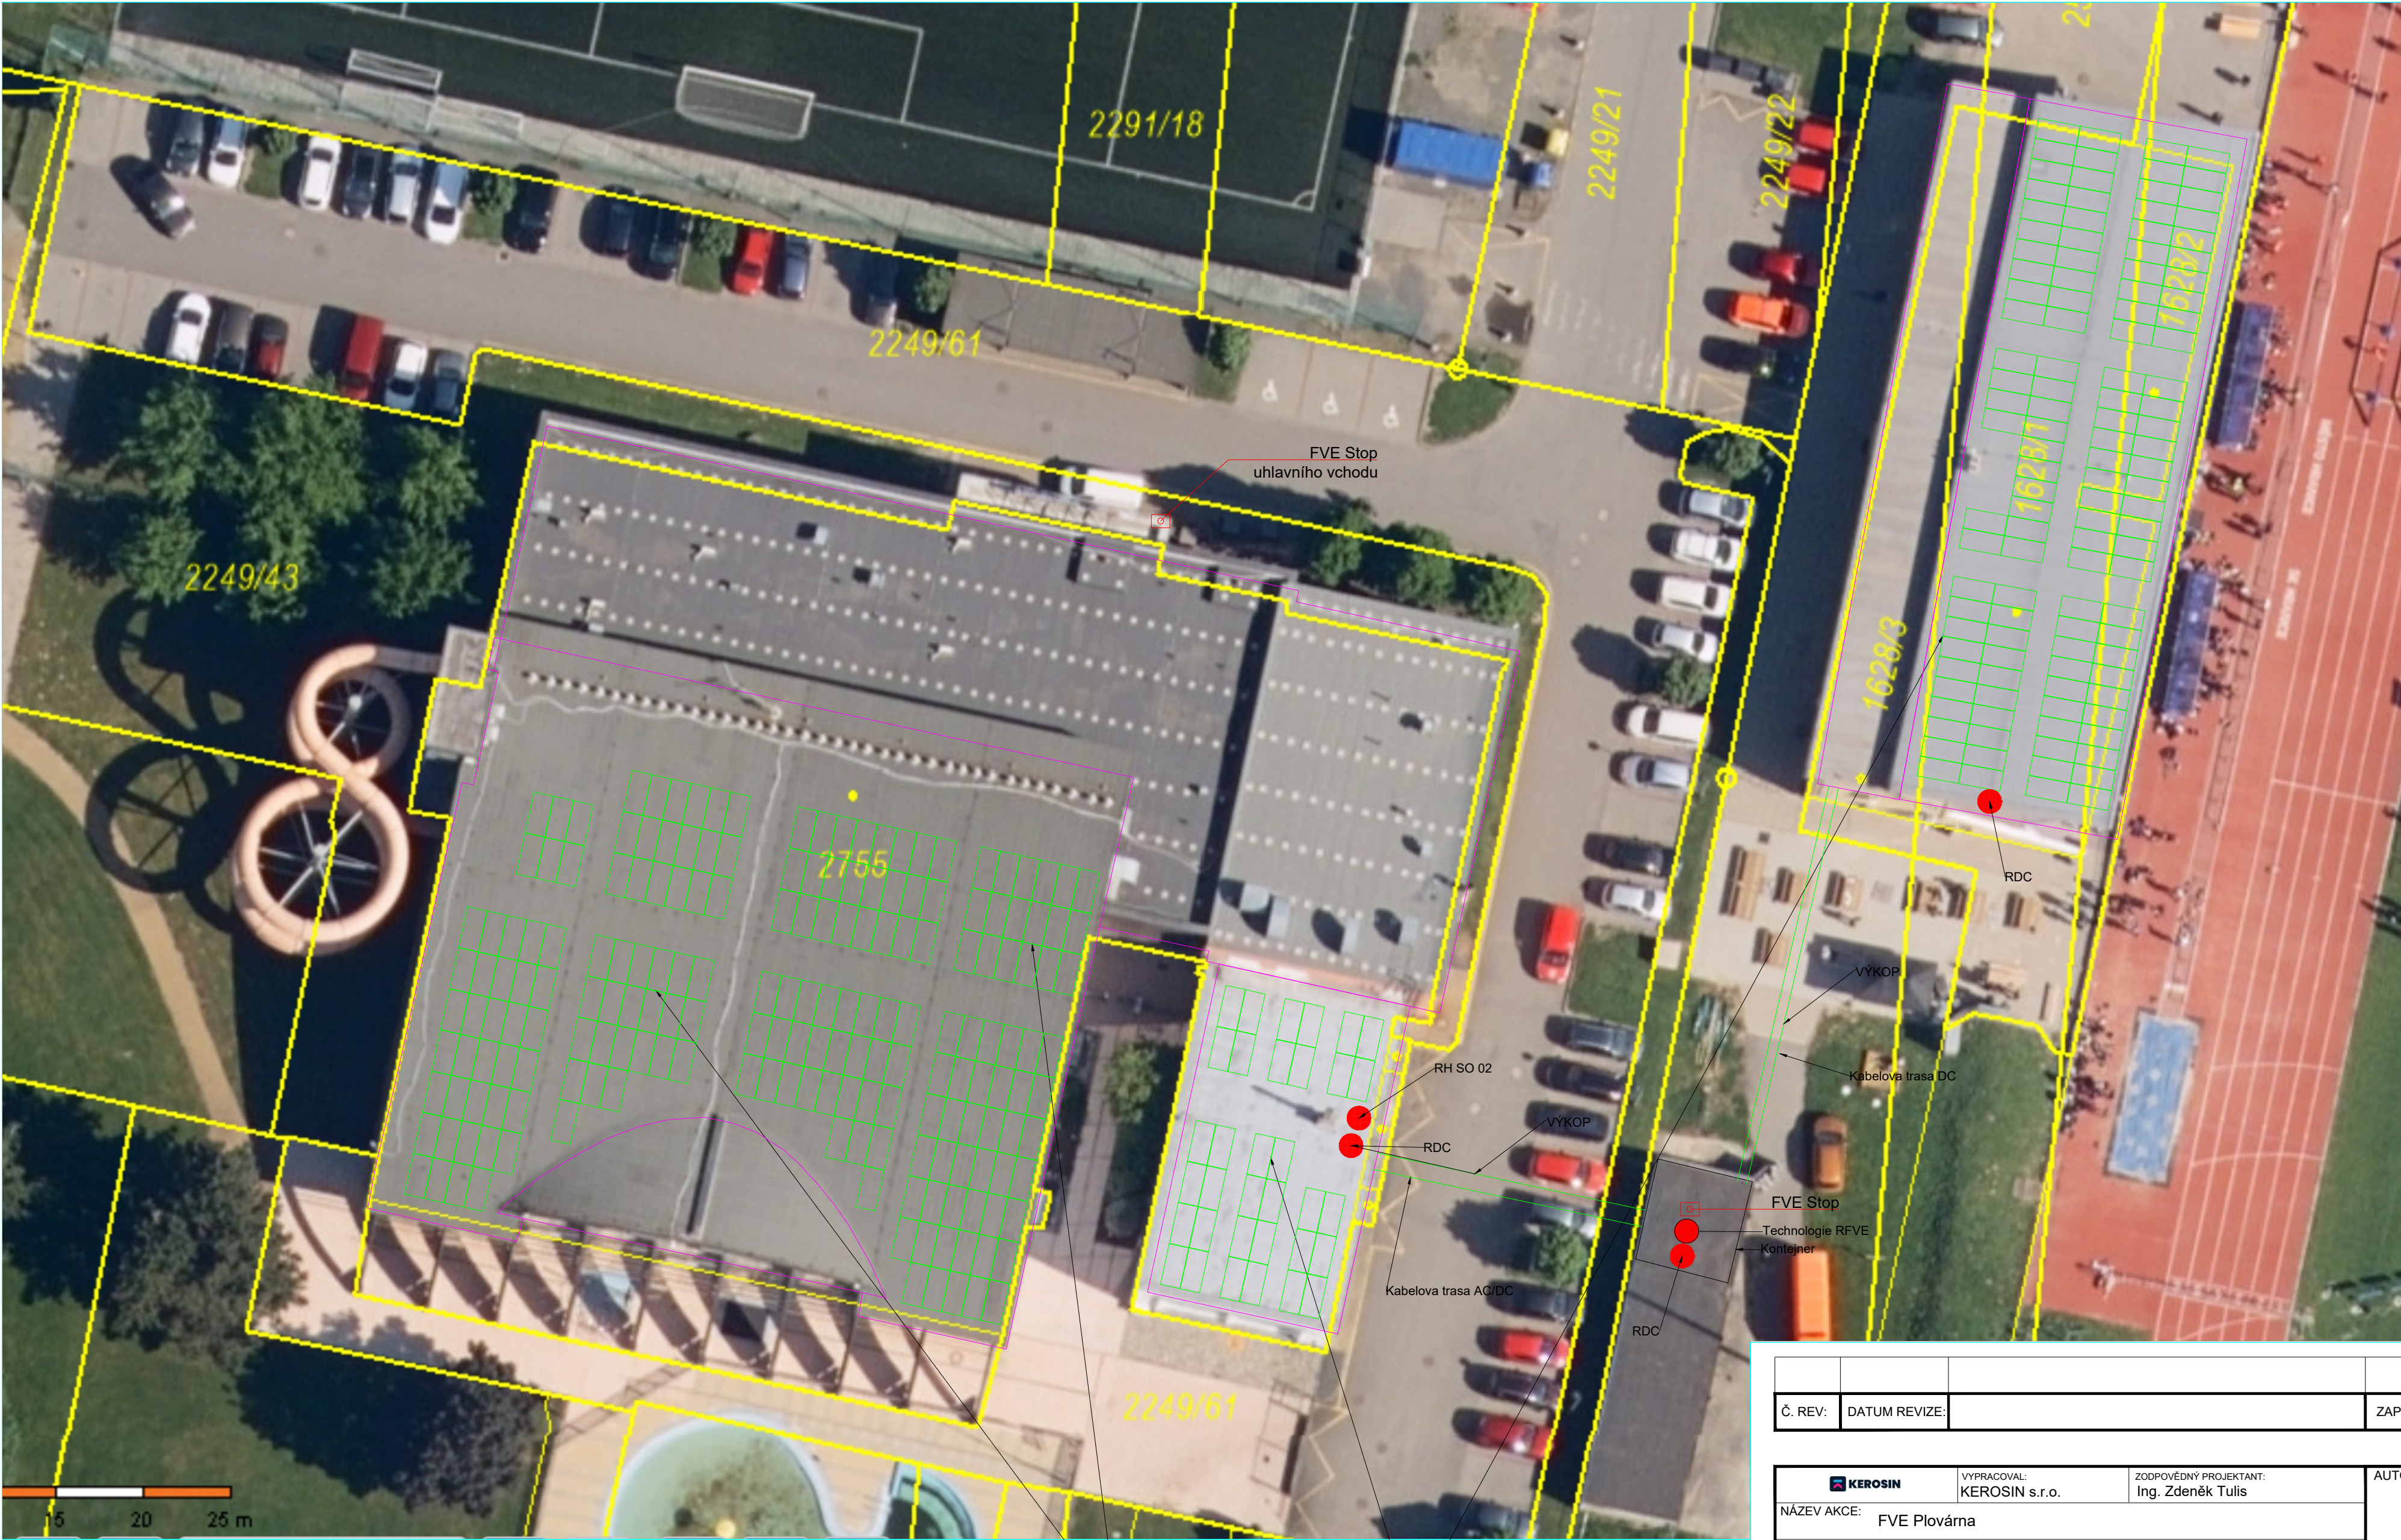

- HRANICE POZEMKU
- Žáčkova 2042, 75301 Hranice I-Město,
- PLOCHA NA STŘEŠE OBJEKTU PRO PLÁNOVANOU FVE
- Technologie RFVE
- FVE Stop

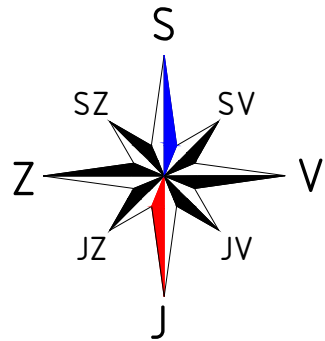

Č. REV:	DATUM REVIZE:		ZAPRACOVAL:
 KEROŠIN		VÝPRACOVAL: KEROŠIN s.r.o.	ZODPOVĚDNÝ PROJEKTANT: Ing. Zdeněk Tulis
NÁZEV AKCE: FVE Plovárna		AUTORIZACE:	
INVESTOR: EKOLTES Hranice a.s., Zborovská 606, Hranice I-Město, 753 01 Hranice,IČO:61974919			
MÍSTO STAVBY: Žáčkova 2042, 75301 Hranice I-Město, Olomoucký Kraj, Česko P.č 2755, P.č. 1628			
STUPEŇ: Dokumentace pro výběr zhotovitele			
OBJEKT: Plovárna			
PROFESE: Silnoproudá elektroinstalace FVE		DATUM: 10/2025	MĚŘÍTKO:
VÝKRES/OBSAH : Situční výkres		Č. ZAKÁZKY 2025074	POČET A4
		ČÍSLO VÝKRESU: D2.1.009	PARÉ: