


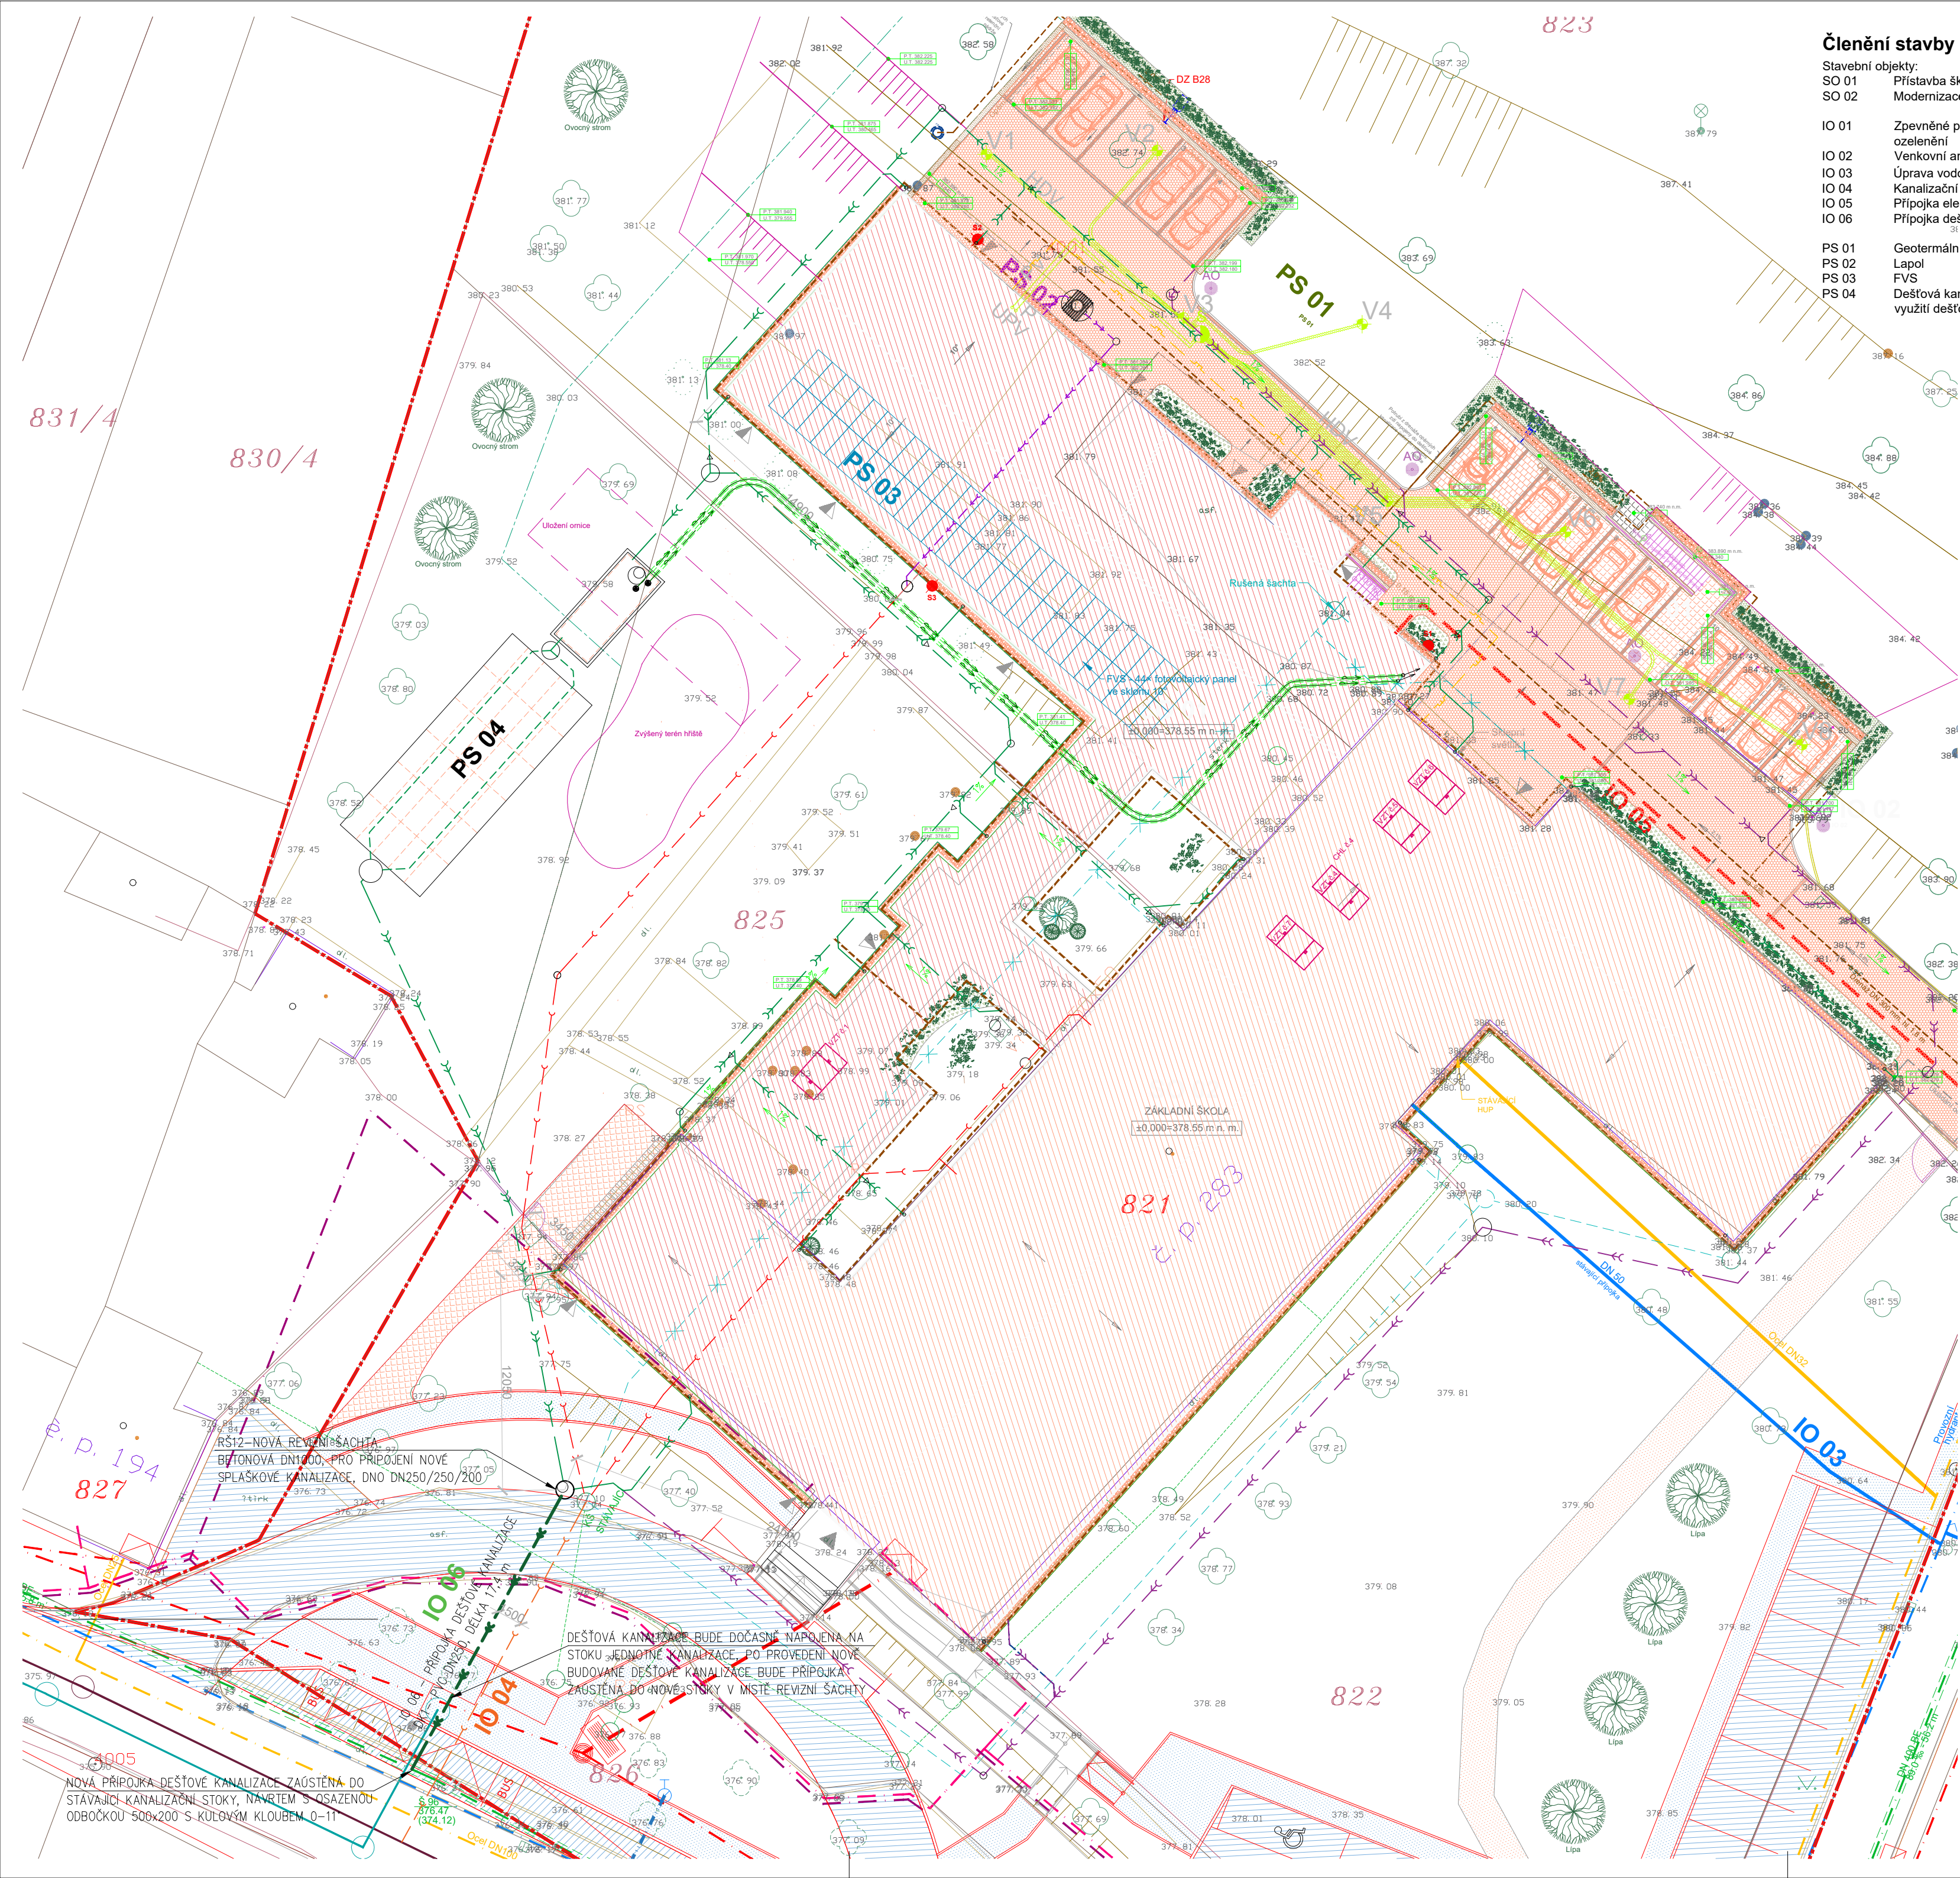

Členění stavby na objekty a tech. zařízení

- Stavební objekty:
- SO 01 Přístavba školy
 - SO 02 Modernizace hlavní budovy školy
- IO 01 Zpevněné plochy, opěrné stěny, terénní úpravy a ozelenění
- IO 02 Venkovní areálové osvětlení
- IO 03 Úprava vodovodní přípojky
- IO 04 Kanalizační přípojka
- IO 05 Přípojka elektro
- IO 06 Přípojka dešťové kanalizace
- PS 01 Geotermální vrty
- PS 02 Lapol
- PS 03 FVS
- PS 04 Dešťová kanalizace s akumulační jímkou a zpětné využití dešťové vody v objektu

Legenda sítí stávajících

- Plynovod STL DN 50 (GasNet s.r.o.)
- Stávající přípojka STL ocel DN 32 (GasNet s.r.o.)
- Jednotná kanalizace (Vodárenská akciová společnost, a.s.)
- Stávající přípojka splaškové kanalizace (Vodárenská akciová společnost, a.s.)
- Dešťová kanalizace - ve výstavbě (Obec Lipůvka)
- Splašková kanalizace - ve výstavbě (Obec Lipůvka)
- Vodovodní řad (Vodárenská akciová společnost, a.s.)
- Stávající přípojka vodovodu (Vodárenská akciová společnost, a.s.)
- Podzemní elektrické vedení NN (E.GD, a.s.)
- Nadzemní elektrické vedení NN (E.GD, a.s.)
- Stávající přípojka ve vzdušném provedení nadzemního elektrického vedení NN (E.GD, a.s.)
- Vedení metalického kabelu (Cetin, a.s.)
- Vedení metalického kabelu (Alionet CZ s.r.o.)
- Stávající areálová splašková kanalizace
- Stávající areálová dešťová kanalizace

Legenda sítí navržených

- Dešťová kanalizace DN 125/160/200/250 mm
- Dešť. kanal. ze zpevněn. ploch DN 125/160/200 mm
- Nnová Přípojka dešťové kanalizace
- Rušená areálová dešťová kanalizace
- Tuková kanalizace
- Stávající areálová splašková kanalizace/nové svodné potrubí
- Stávající přípojka kanalizace (Vodárenská akciová společnost, a.s.)
- Nová přípojka splaškové kanalizace (Vodárenská akciová společnost, a.s.)
- Nová areálová splašková kanalizace
- Nový areálový NTL domovní plynovod
- Liniová drenáž DN 125 mm - napojení na dešťovou kanalizaci
- Liniová drenáž DN 300 mm - napojení do retenční nádrže
- Přípojka v kabelovém provedení nadzemního elektrického vedení NN (E.GD, a.s.)
- Nasávací potrubí dešťové vody pro splachování

Legenda ploch a značení

- Rekonstrukce stávající budovy ZŠ SO02
- Přístavba ZŠ SO01
- Betonová zámková dlažba šestiúhelná
- Zatrávňovací dlažba
- Hranice řešeného území

Poznámky

Inženýrské sítě jsou zakresleny z dostupných informací od jednotlivých správců, provozovatelů.
Zákresy IS v situaci neslouží jako vytyčovací výkres. Investor je povinen před zahájením zemních prací nechat IS vytyčit.
Při křížení trasy s IS je nutno provést sondy ke zjištění skutečného uložení těchto IS.
Při křížení a souběhu IS nutno respektovat ČSN prostorové uspořádání sítí
Podrobné řešení vnějších rozvodů inženýrských sítí viz. samostatné přílohy dokumentace
Před zahájením stavby je nutné ověřit veškeré polohy jednotlivých přípojek a ověřit jejich dimenze. Pokud by se ukázala kolize nebo nedostatečná kapacita, bude provedena úprava na základě skutečného stavu

Výškový systém B.p.v. ±0,000 = 378,55 m n. m.

Zodpovědný projektant:	Vypracoval:	Kreslil:	Poré:	 PROJEKCE TPB Ing. Antonín Talach gsm: +420 725 482 131 e-mail: gtop@email.cz	
Ing. Antonín Talach	Ing. Antonín Talach	Ing. Antonín Talach			
Kraj: Jihomoravský	Místo: Lipůvka				
Investor:	Obec Lipůvka, č.p. 146, 679 22 Lipůvka				
Název stavby:	PŘÍSTAVBA A MODERNIZACE ZÁKLADNÍ ŠKOLY - LIPŮVKA p.č. 821, 822, 823, 825, 826, 828, k.ú. Lipůvka				
Název přílohy:	IO 06 PŘÍPOJKA DEŠŤOVÉ KANALIZACE			Účel projektu:	DPS
Název výkresu:	SITUACE			Datum:	08/2024
				Číslo archivní/zakázky:	-
				Verze tisku:	-
				Formát výkresu:	5 x A4
				Měřítko:	1:250
				Číslo výkresu:	IO 06-02