


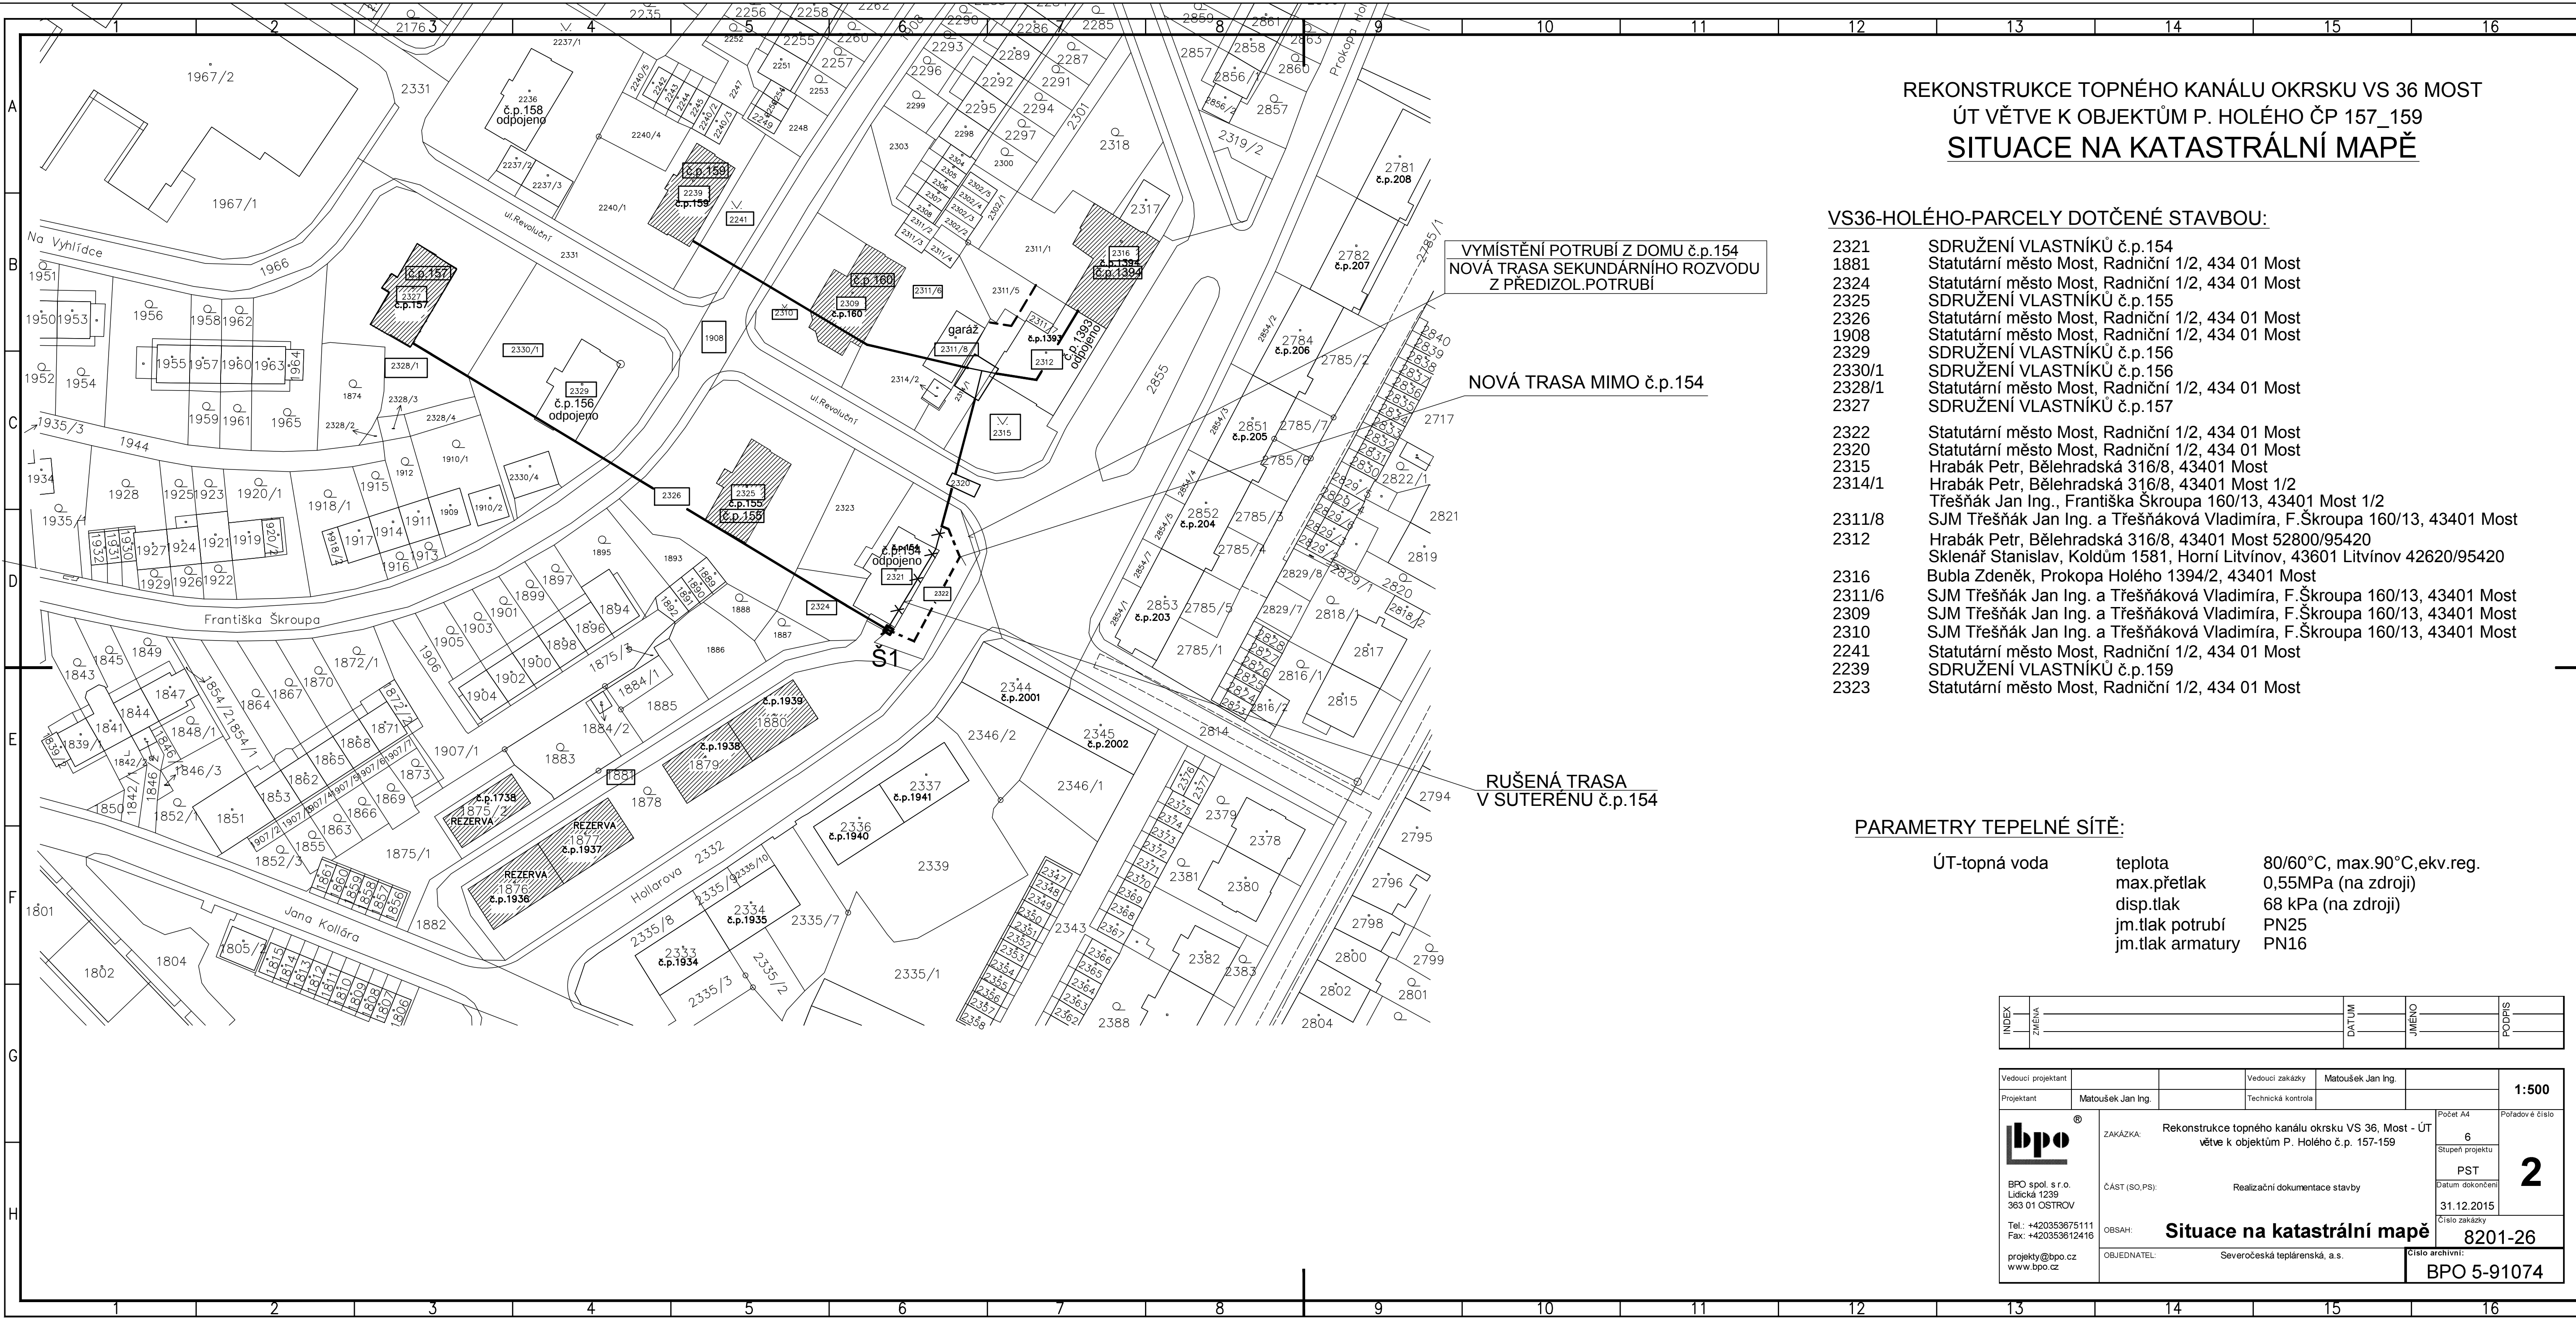

REKONSTRUKCE TOPNÉHO KANÁLU OKRSKU VS 36 MOST
ÚT VĚTVY K OBJEKTŮM P. HOLÉHO ČP 157_159
SITUACE NA KATASTRÁLNÍ MAPĚ

VS36-HOLÉHO-PARCELY DOTČENÉ STAVBOU:

- 2321

1881

2324

2325

2326

1908

2329

2330/1

2328/1

2327
- SDRUŽENÍ VLASTNÍKŮ č.p.154

Statutární město Most, Radniční 1/2, 434 01 Most

Statutární město Most, Radniční 1/2, 434 01 Most

SDRUŽENÍ VLASTNÍKŮ č.p.155

Statutární město Most, Radniční 1/2, 434 01 Most

Statutární město Most, Radniční 1/2, 434 01 Most

SDRUŽENÍ VLASTNÍKŮ č.p.156

SDRUŽENÍ VLASTNÍKŮ č.p.156

Statutární město Most, Radniční 1/2, 434 01 Most

SDRUŽENÍ VLASTNÍKŮ č.p.157
- 2322

2320

2315

2314/1
- Statutární město Most, Radniční 1/2, 434 01 Most

Statutární město Most, Radniční 1/2, 434 01 Most

Hrabák Petr, Bělehradská 316/8, 43401 Most

Hrabák Petr, Bělehradská 316/8, 43401 Most 1/2
- 2311/8

2312
- SJM Třešňák Jan Ing. a Třešňáková Vladimíra, F.Škroupa 160/13, 43401 Most

Hrabák Petr, Bělehradská 316/8, 43401 Most 52800/95420
- 2316

2311/6

2309

2310
- Bubla Zdeněk, Prokopa Holého 1394/2, 43401 Most

SJM Třešňák Jan Ing. a Třešňáková Vladimíra, F.Škroupa 160/13, 43401 Most

SJM Třešňák Jan Ing. a Třešňáková Vladimíra, F.Škroupa 160/13, 43401 Most

SJM Třešňák Jan Ing. a Třešňáková Vladimíra, F.Škroupa 160/13, 43401 Most
- 2241

2239

2323
- Statutární město Most, Radniční 1/2, 434 01 Most

SDRUŽENÍ VLASTNÍKŮ č.p.159

Statutární město Most, Radniční 1/2, 434 01 Most

PARAMETRY TEPELNÉ SÍTĚ:

ÚT-topná voda	teplota	80/60°C, max.90°C,ekv.reg.
	max.přetlak	0,55MPa (na zdroji)
	disp.tlak	68 kPa (na zdroji)
	jm.tlak potrubí	PN25
	jm.tlak armatury	PN16

INDEX	ZÁKAZKA	DATAUM	JMENO	PODPIS
Vedoucí projektant	Projektant	Vedoucí zakázky	Matoušek Jan Ing.	1:500
	Matoušek Jan Ing.	Technická kontrola		
	ZAKÁZKA: Rekonstrukce topného kanálu okrsku VS 36, Most - ÚT větve k objektům P. Holého č.p. 157-159	Počet A4: 6	Pořadové číslo: 2	
BPO spol. s r.o. Lidická 1239 363 01 OSTROV	ČÁST (SO, PS): Realizační dokumentace stavby	PST		
Tel.: +420353675111 Fax: +420353612416	OBSAH: Situace na katastrální mapě	31.12.2015		
projekty@bpo.cz www.bpo.cz	OBJEDNATEL: Severočeská tepleárenská, a.s.	Číslo zakázky: 8201-26		
		Číslo archivní: BPO 5-91074		