



suterén 1PP
č.p.154-odstaveno

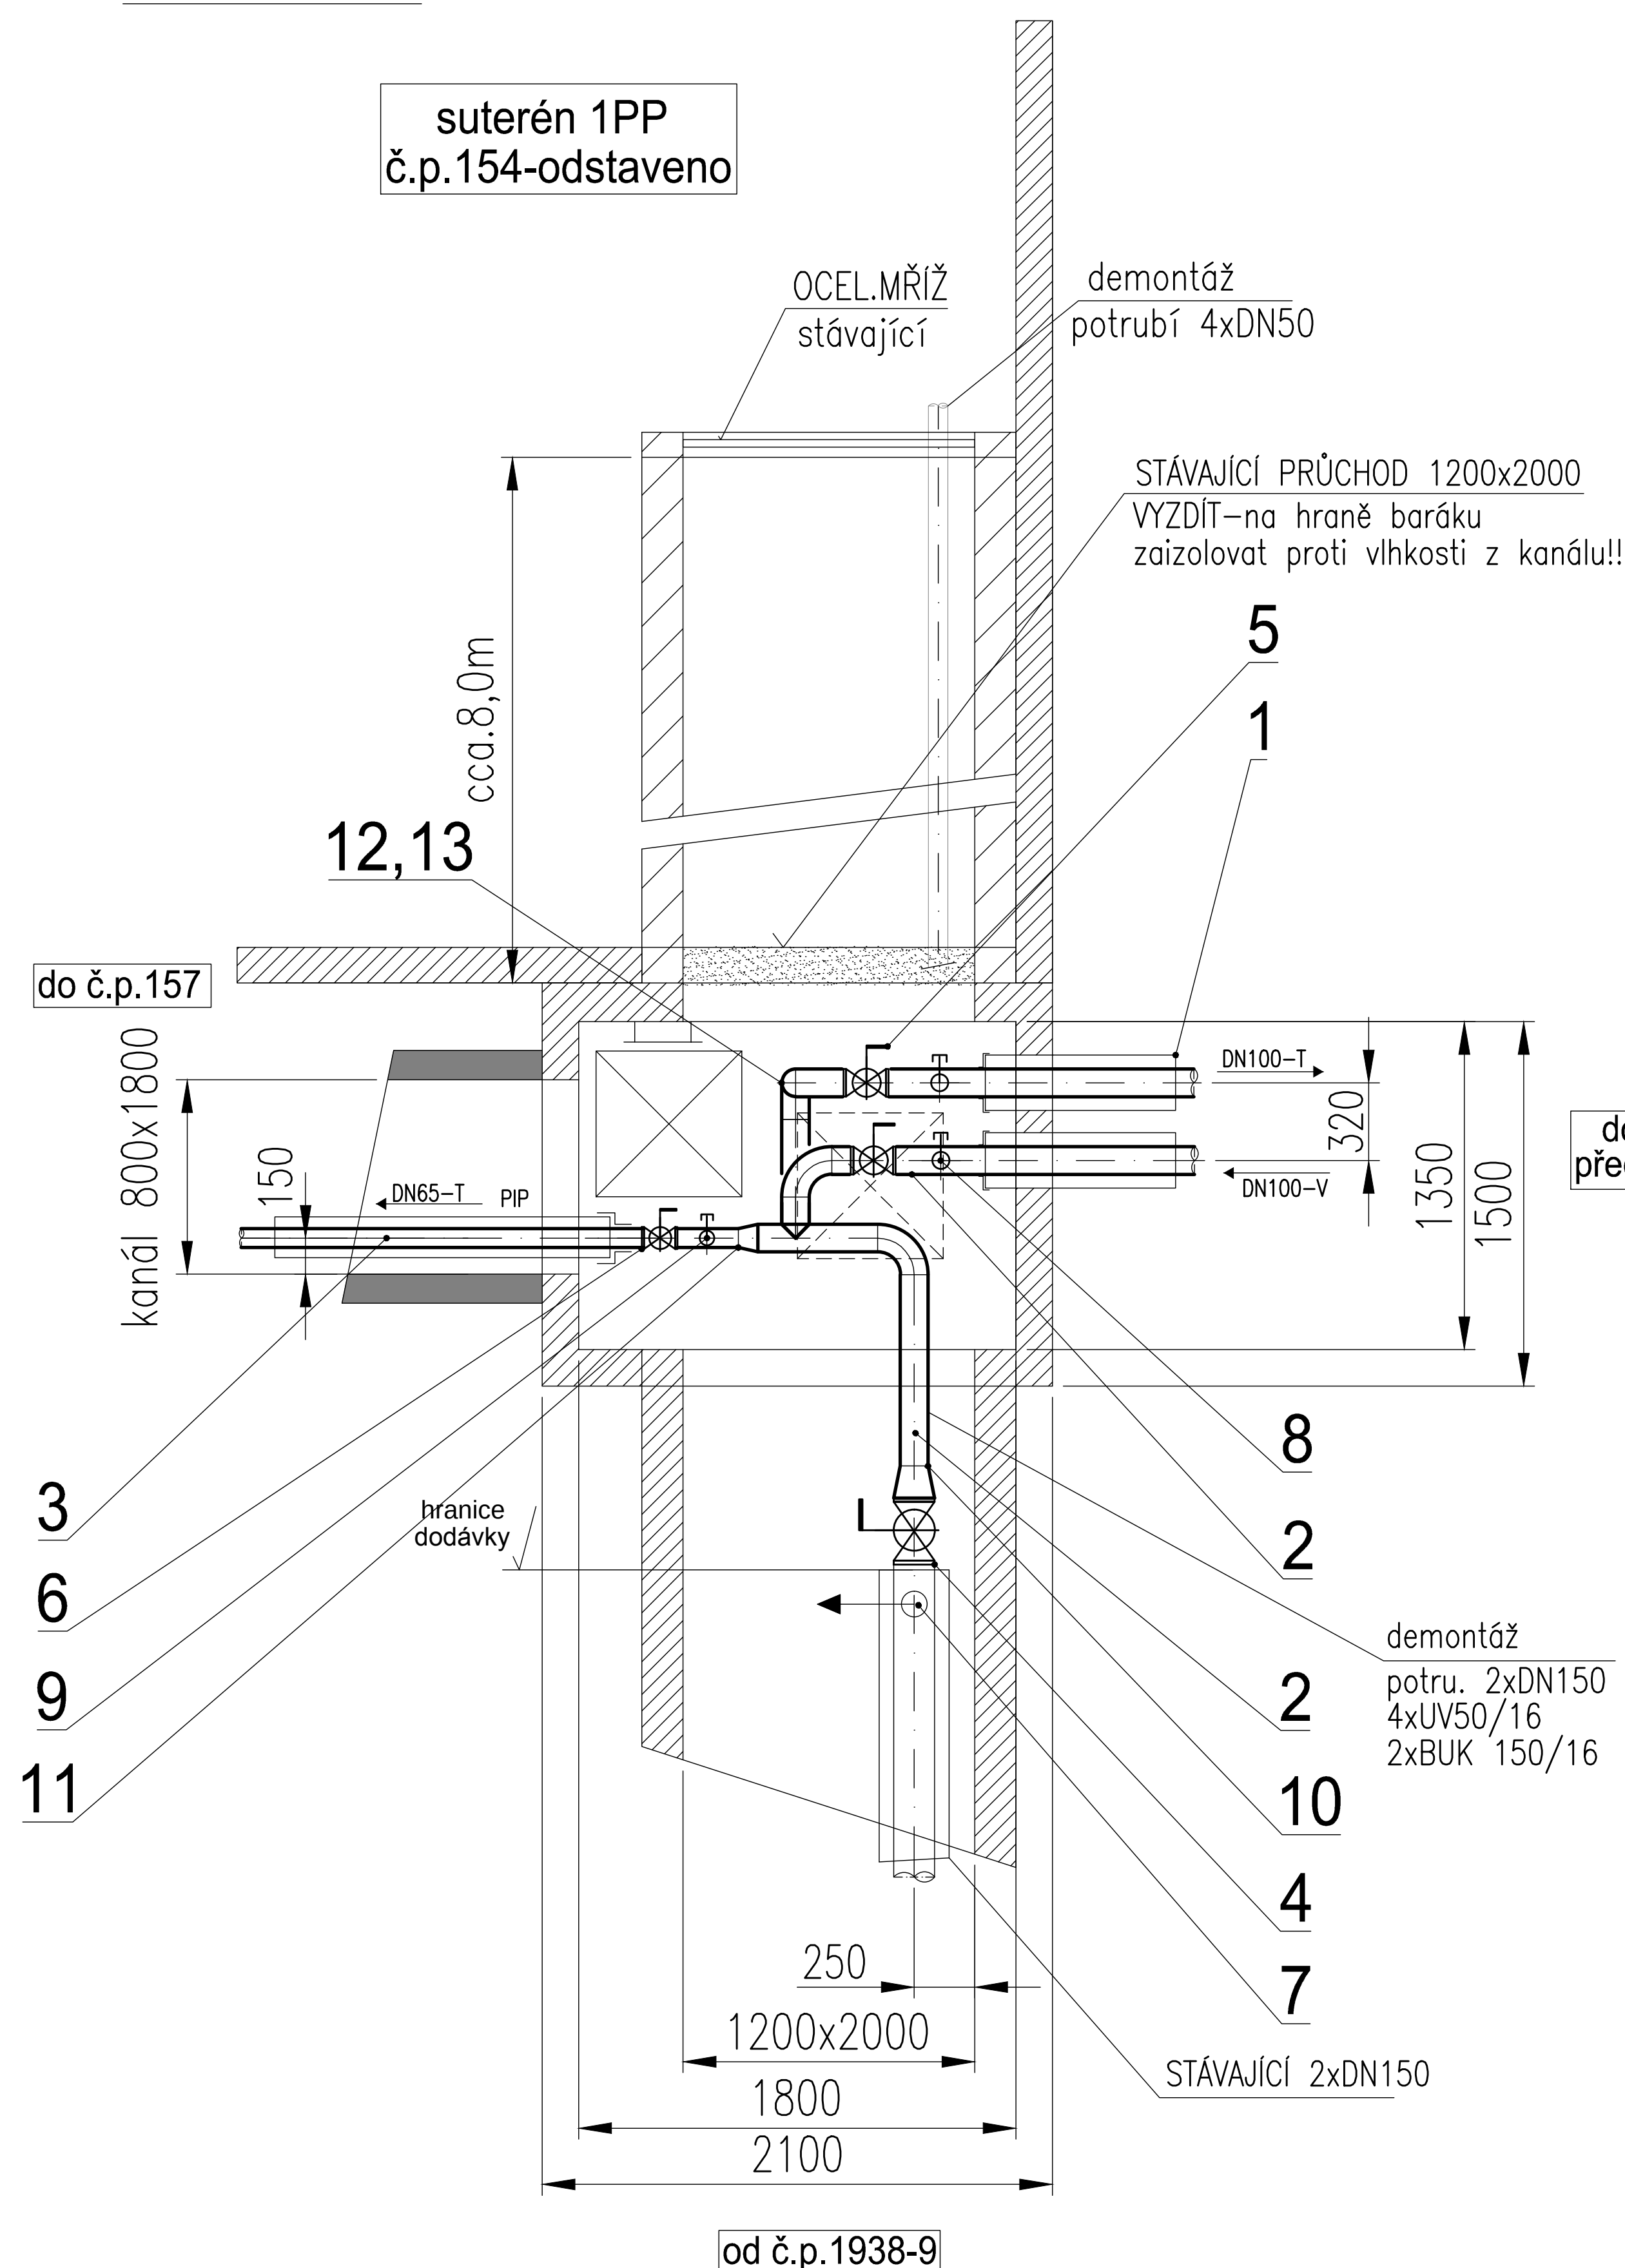

od č.p.1938-9

ŠACHTA Š1

M1:20

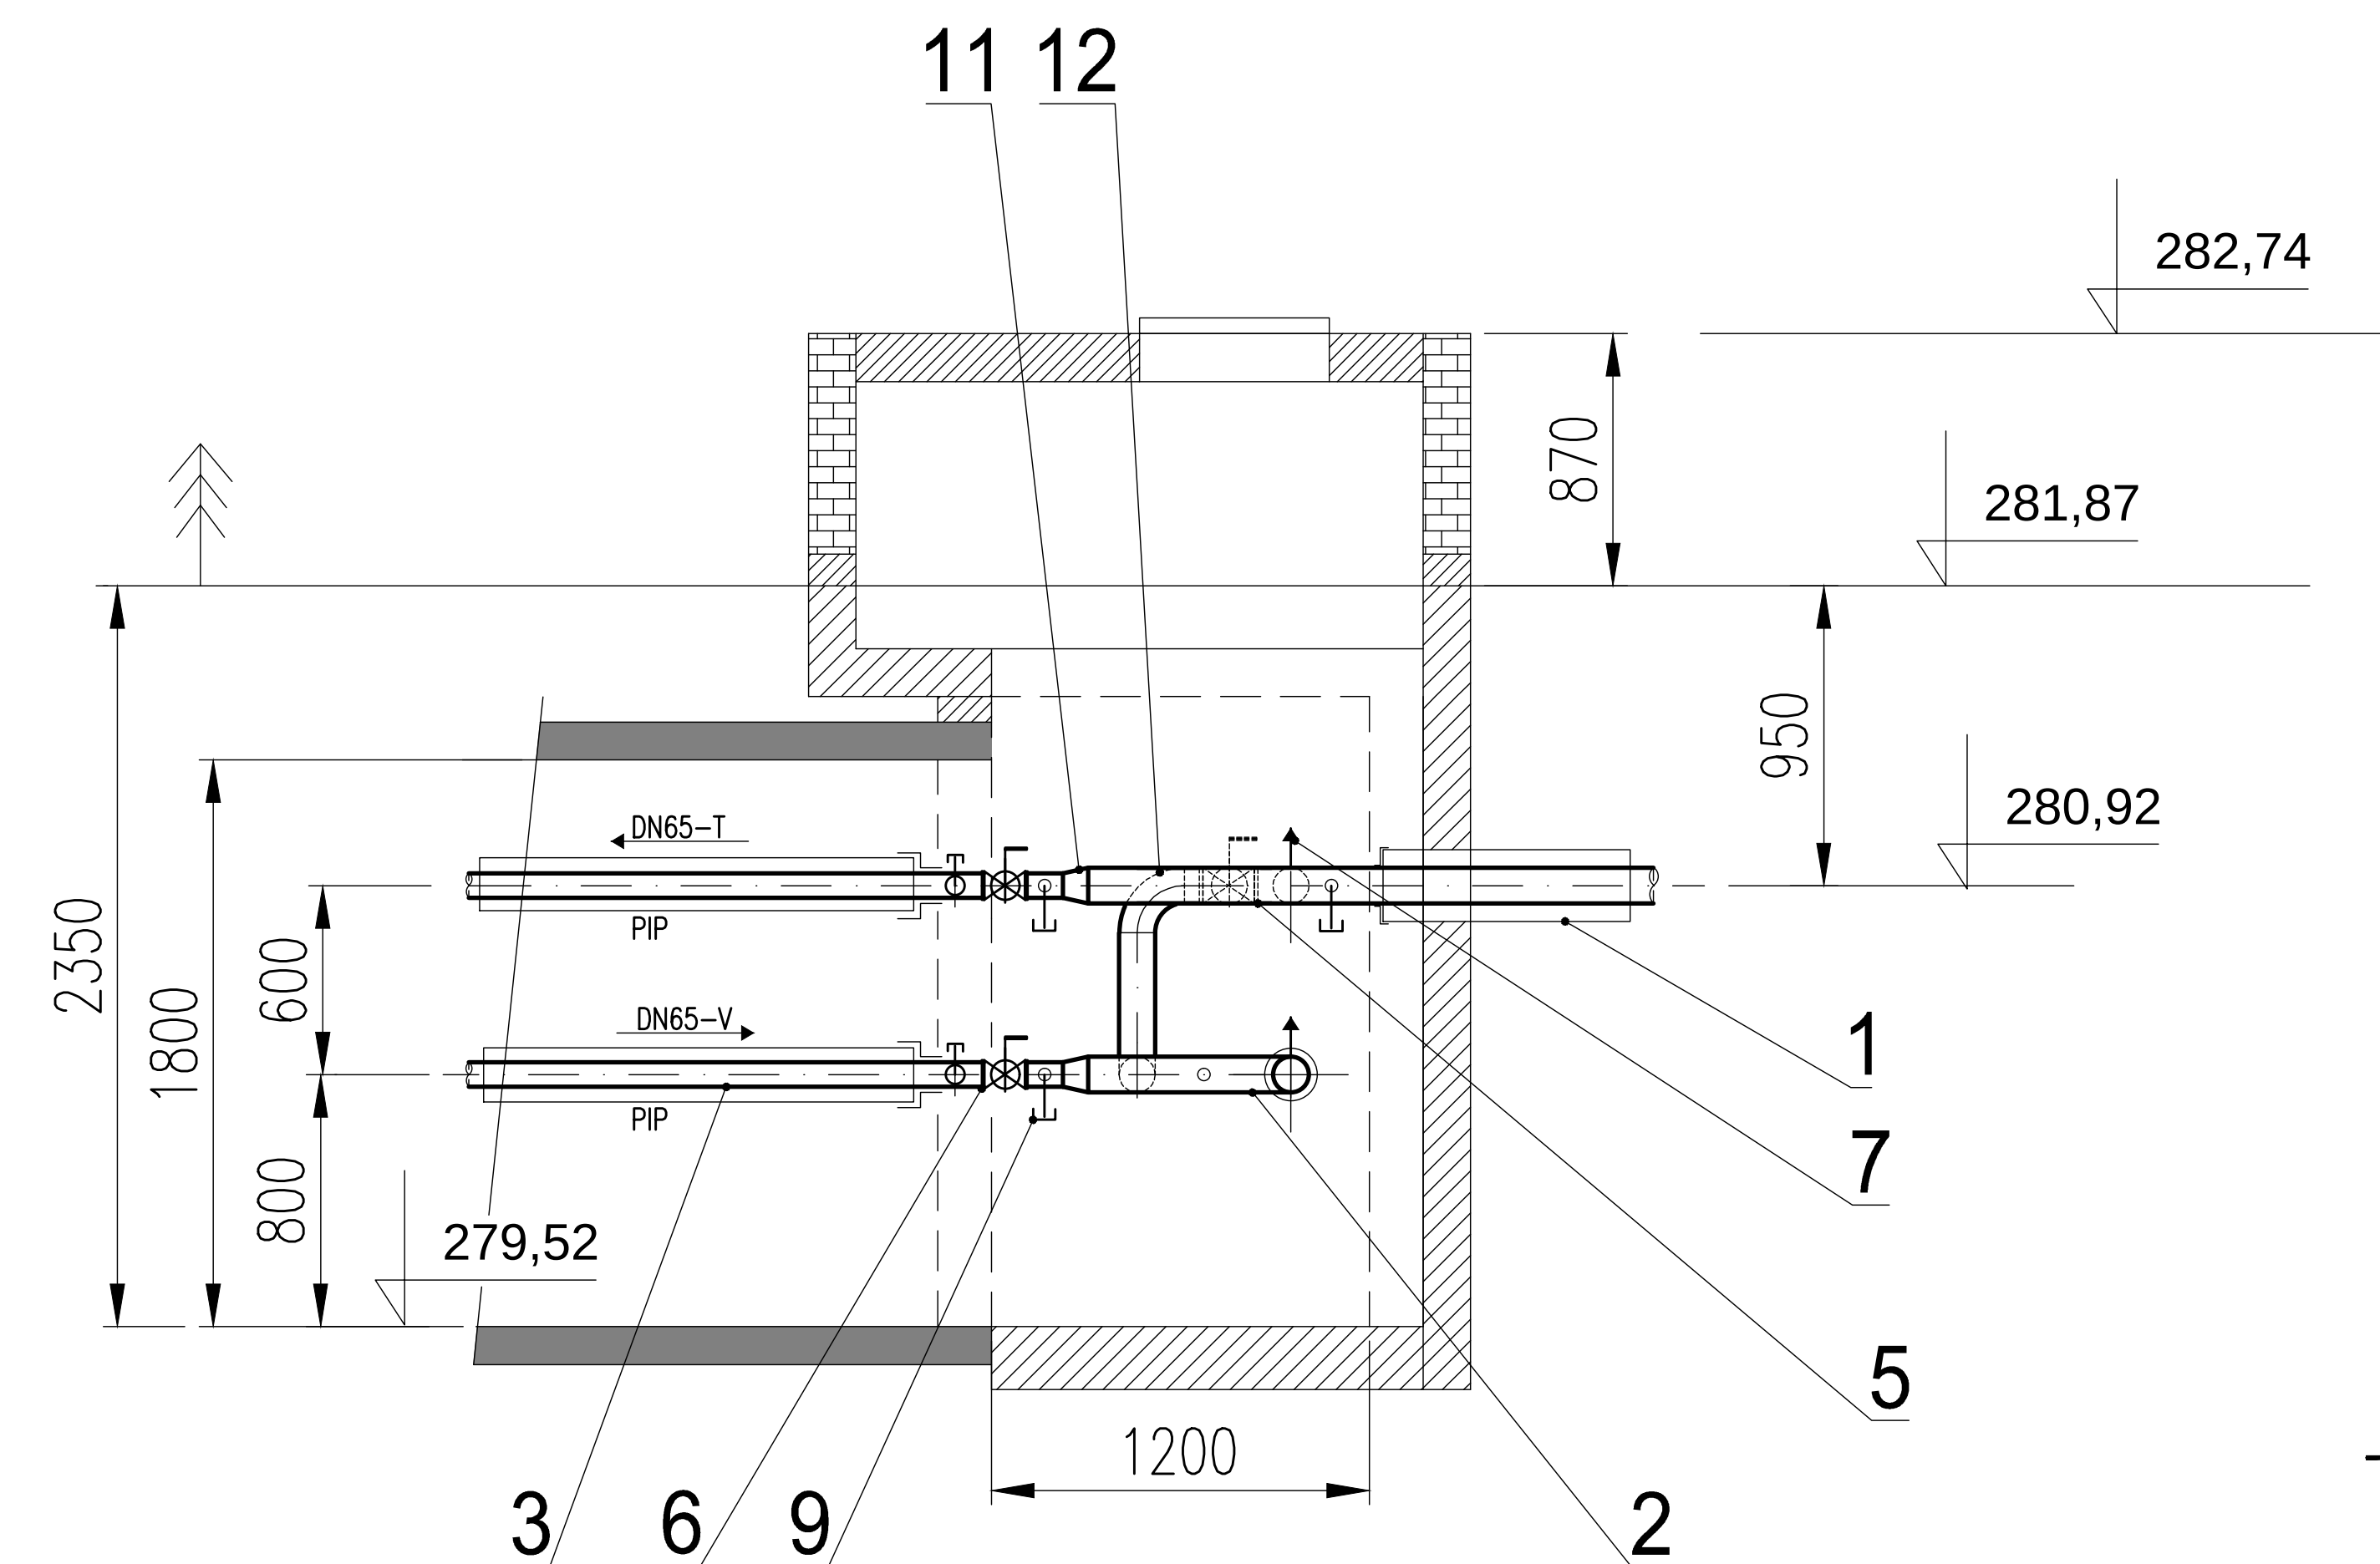

ÚT-topná voda

teplota	80/60°C, max.90°C,ekv.reg.
max.přetlak	0,55MPa (na zdroji)
disp.tlak	68 kPa (na zdroji)
j.m.tlak potrubí	PN25
j.m.tlak armatury	PN16

- TRUBKA OCELOVÁ BEZEŠVĚ DLE ČSN 42 5715
- IZOLACE MINERÁLNÍMI VLÁKNY min.hustota 80kg/m³
- DETAIL VYPOUŠTĚNÍ A ODVZDUŠNĚNÍ VIZ.SAMOSTATNÝ VÝKRES

potrubí

- | | | |
|----------------------|--|------|
| 1. | PŘEDVIZOL. POTRUBÍ IZ.TŘ.2–DN100/ø225 | |
| 2. | OCEL.POTRUBÍ DN100–ø114,3x4,0 IZ.TL.6cm | |
| 3. | OCEL.POTRUBÍ DN65–ø76,1x3,2 IZ.TL.6cm | |
| <u>armatury</u> | | |
| 4. | KULOVÝ KOHOUT PŘÍVAŘOVACÍ DN150 S
RUČNÍ PŘEVODOVKOU | 2 ks |
| 5. | KULOVÝ KOHOUT PŘÍVAŘOVACÍ DN100 | 2 ks |
| 6. | KULOVÝ KOHOUT PŘÍVAŘOVACÍ DN65 | 2 ks |
| <u>odvzd., vyp.</u> | | |
| 7. | ODVZDUŠNĚNÍ POTRUBÍ DN150–viz.SAM.VÝKRES | 2 ks |
| 8. | VYPOUŠTĚNÍ POTRUBÍ DN100–VIZ.SAM.VÝKRES | 2 ks |
| 9. | VYPOUŠTĚNÍ DN65–VIZ.SAM.VÝKRES | 2 ks |
| <u>potrubní díly</u> | | |
| 10. | POTRUBNÍ REDUKCE DN150/100 PŘÍMÁ PŘÍVAŘOVACÍ | 2 ks |
| 11. | POTRUBNÍ REDUKCE DN100/65 PŘÍMÁ PŘÍVAŘOVACÍ | 2 ks |
| 12. | KOLENO K3 – R=1,5DN DN100– 90° | 6 ks |
| 13. | KOLENO K3 – R=1,5DN DN100– 45° | 2 ks |

[illegible]

Vedoucí projektant		Vedoucí zakázky	Matoušek Jan Ing.	1:20
Projektant	Matoušek Jan Ing.	Technická kontrola		
 BPO spol. s r.o. Lidická 1239 363 01 OSTROV Tel.: +420353675111 Fax: +420353612416 projekt@bpo.cz www.bpo.cz	ZAKÁZKA: Rekonstrukce topného kanálu okrsku VS 36, Most - ÚT včetně k objektům P. Holého č.p. 157-159 ČÁST (SO, SP): OBSAH: OBJEDNATEL:	Realizační dokumentace stavby Technologická část 		