


Rekonstrukce topného kanálu okrsku VS 36,Most-ÚT
větve k objektům P.Holého č.p.157 a č.p.159
KLADECÍ PLÁN-POTRUBÍ V KANÁLE

PŘEDIZOLOVANÝ POTRUBNÍ SYSTÉM
vedeno v kanále-izolační třída 2

DN40 / Ø125	Trubka přímá	L=6m	38 ks
DN50 / Ø140	Trubka přímá	L=4m	2 ks
DN65 / Ø180	Trubka přímá	L=6m	22 ks
DN65 / Ø180	Trubka přímá	L=4m	2 ks
DN65 / Ø180	Trubka přímá	L=2m	2 ks
DN65 / Ø180	Trubka přímá	L=1m	2 ks
DN100/Ø225	Trubka přímá	L=6m	10 ks
DN100/Ø225	Trubka přímá	L=4m	2 ks
DN65 / Ø180	Oblouk	15°	2 ks
DN65 / DN40	Redukce Ø180/Ø125		4 ks
DN40 / Ø125	DSJ Dvojitě těs. smřšt.spoj		36 ks
DN65 / Ø180	DSJ Dvojitě těs. smřšt.spoj		26 ks
DN100/Ø225	DSJ Dvojitě těs. smřšt.spoj		10 ks
DN40 / Ø125	Koncové těsnění izolace		8 ks
DN50 / Ø140	Koncové těsnění izolace		4 ks
DN65 / Ø180	Koncové těsnění izolace		12 ks
DN100/Ø225	Koncové těsnění izolace		4 ks

ALARM-SYSTÉM

vyhodnoc.jednotka BD43	2 ks
propojovací prvek B1	4 ks
propojovací prvek BS1+TU1	8 ks
kabel CYKY J3x1,5	50 m
detaily zapojení viz.samostatný výkres	

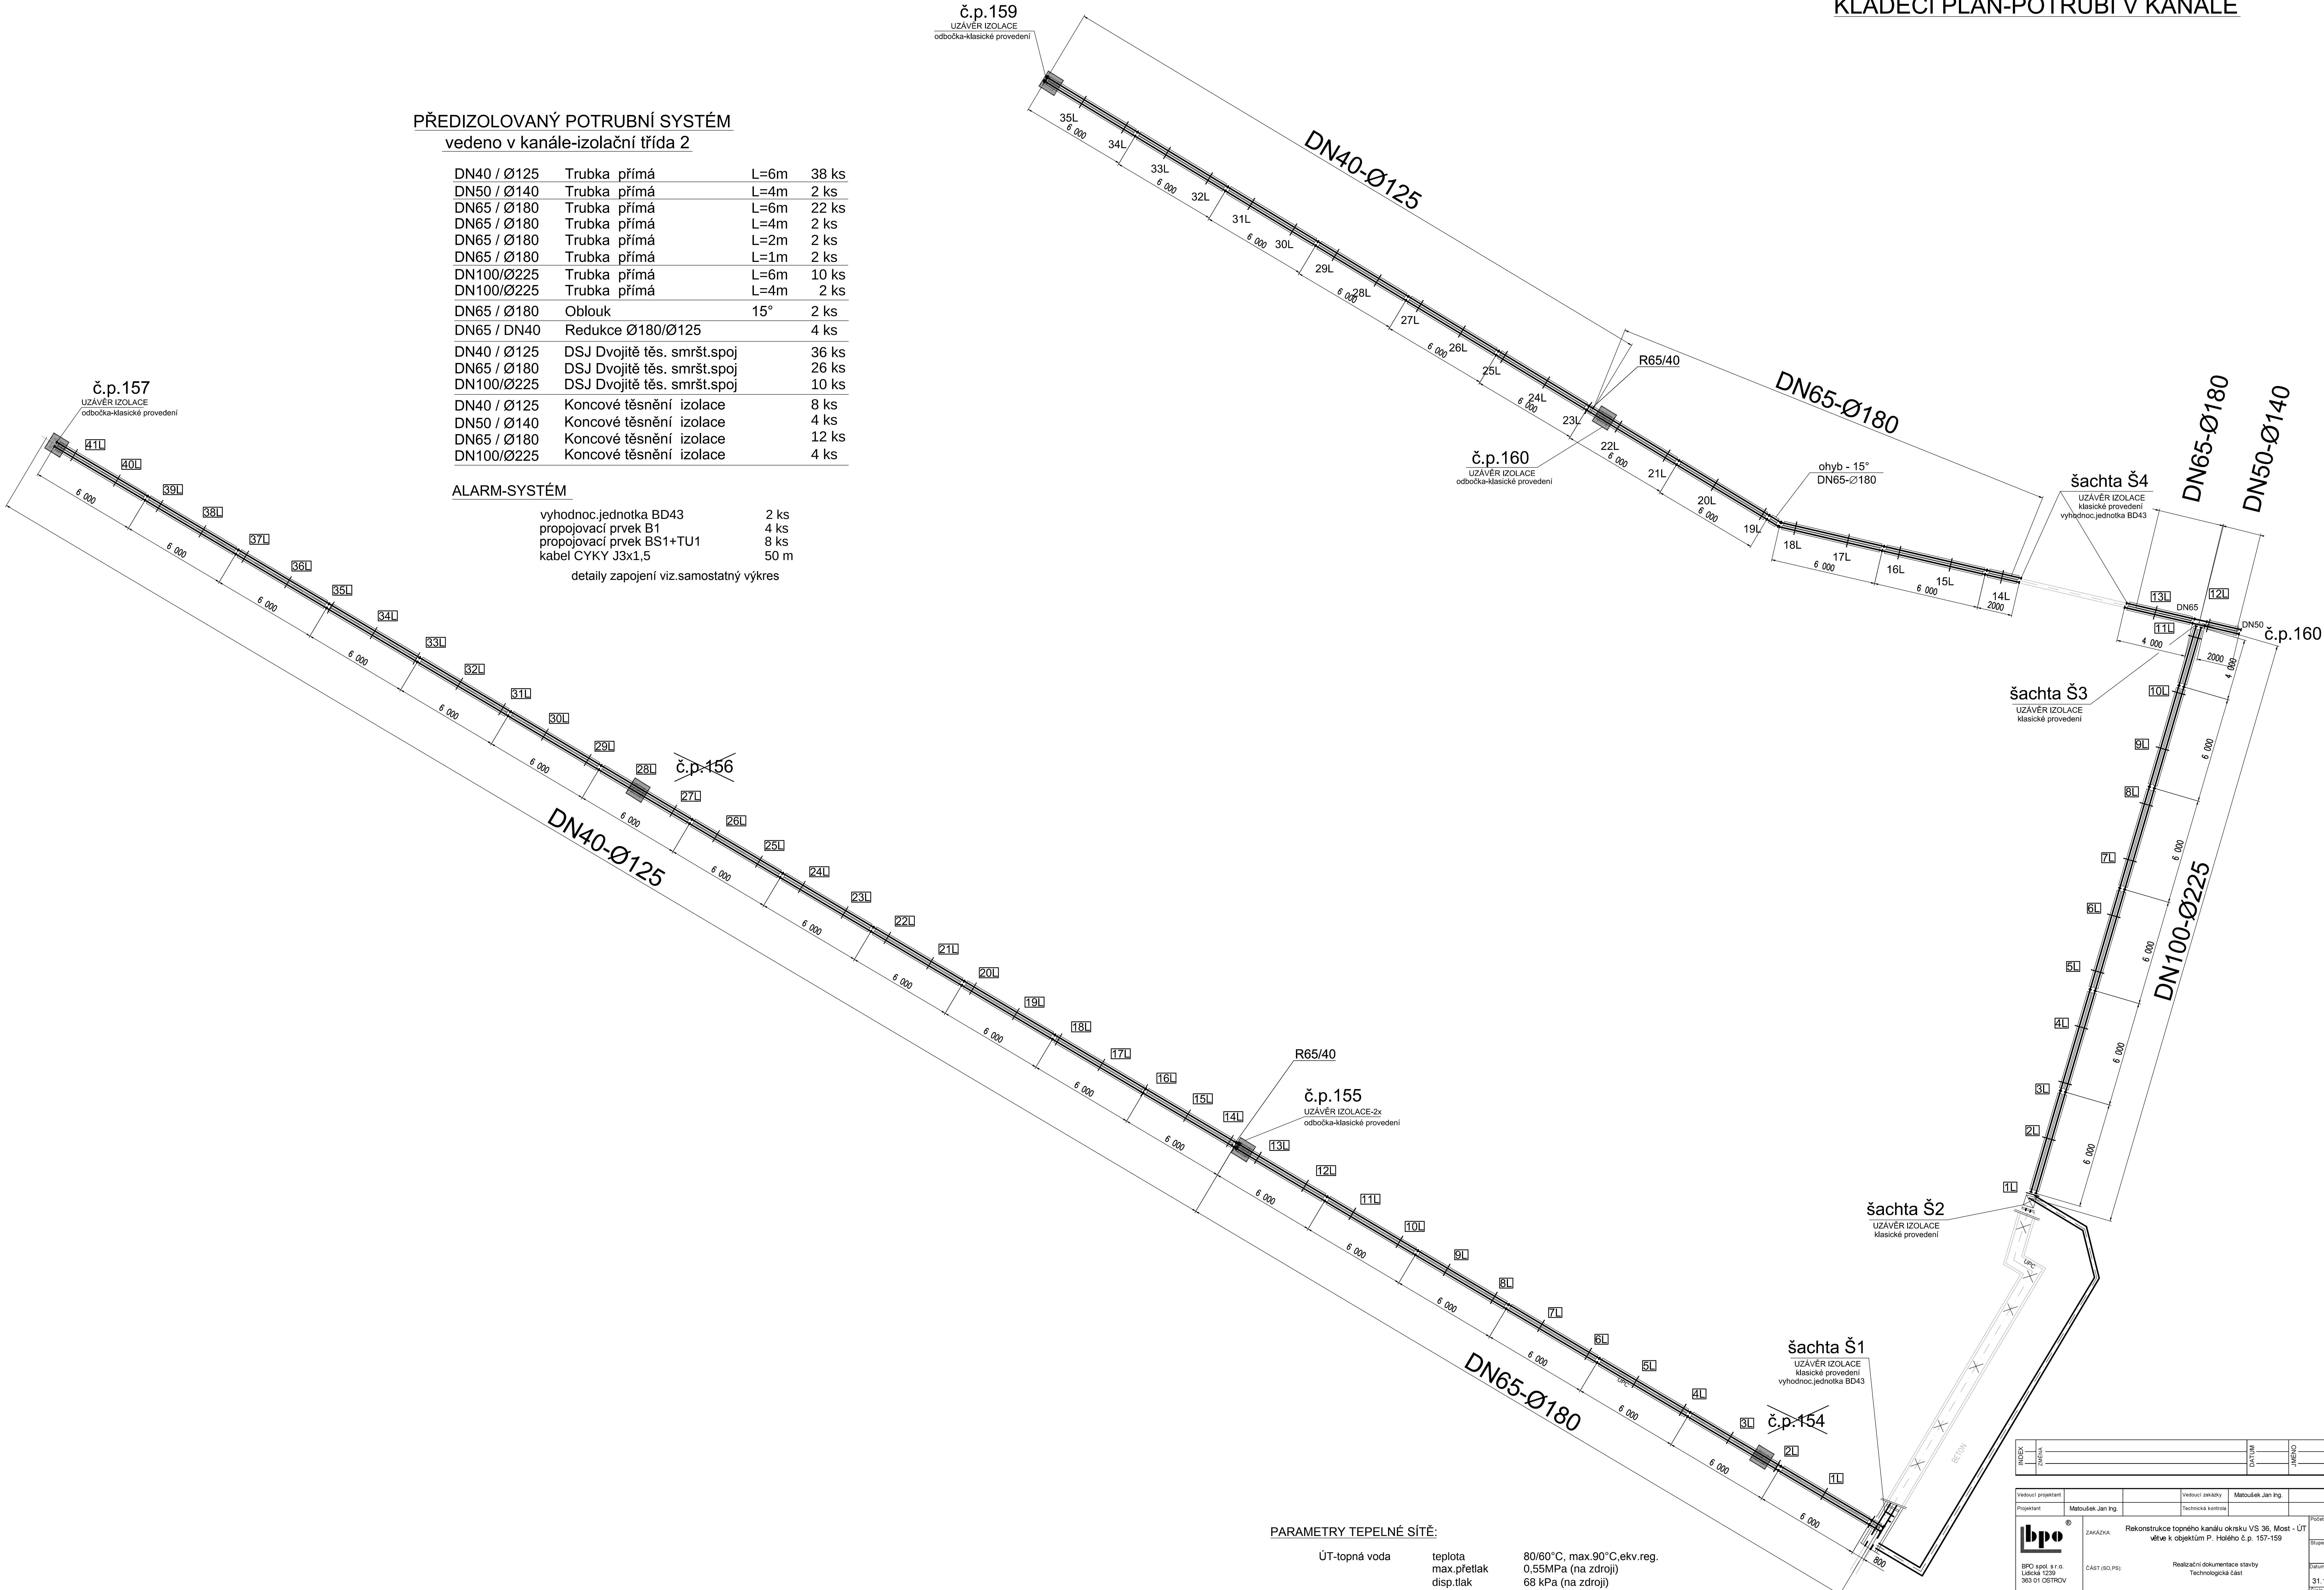

PARAMETRY TEPELNÉ SÍTĚ:

ÚT-topná voda	teplota	80/60°C, max.90°C.ekv.reg.
	max.přetlak	0,55MPa (na zdrojích)
	disp.tlak	68 kPa (na zdrojích)
	jm.tlak potrubí	PN25
	jm.tlak armatury	PN16

