


Rekonstrukce topného kanálu okrsku VS 36,Most-ÚT
větve k objektům P.Holého č.p.157 a č.p.159
Podélný profil větev "B"
m1:250/100

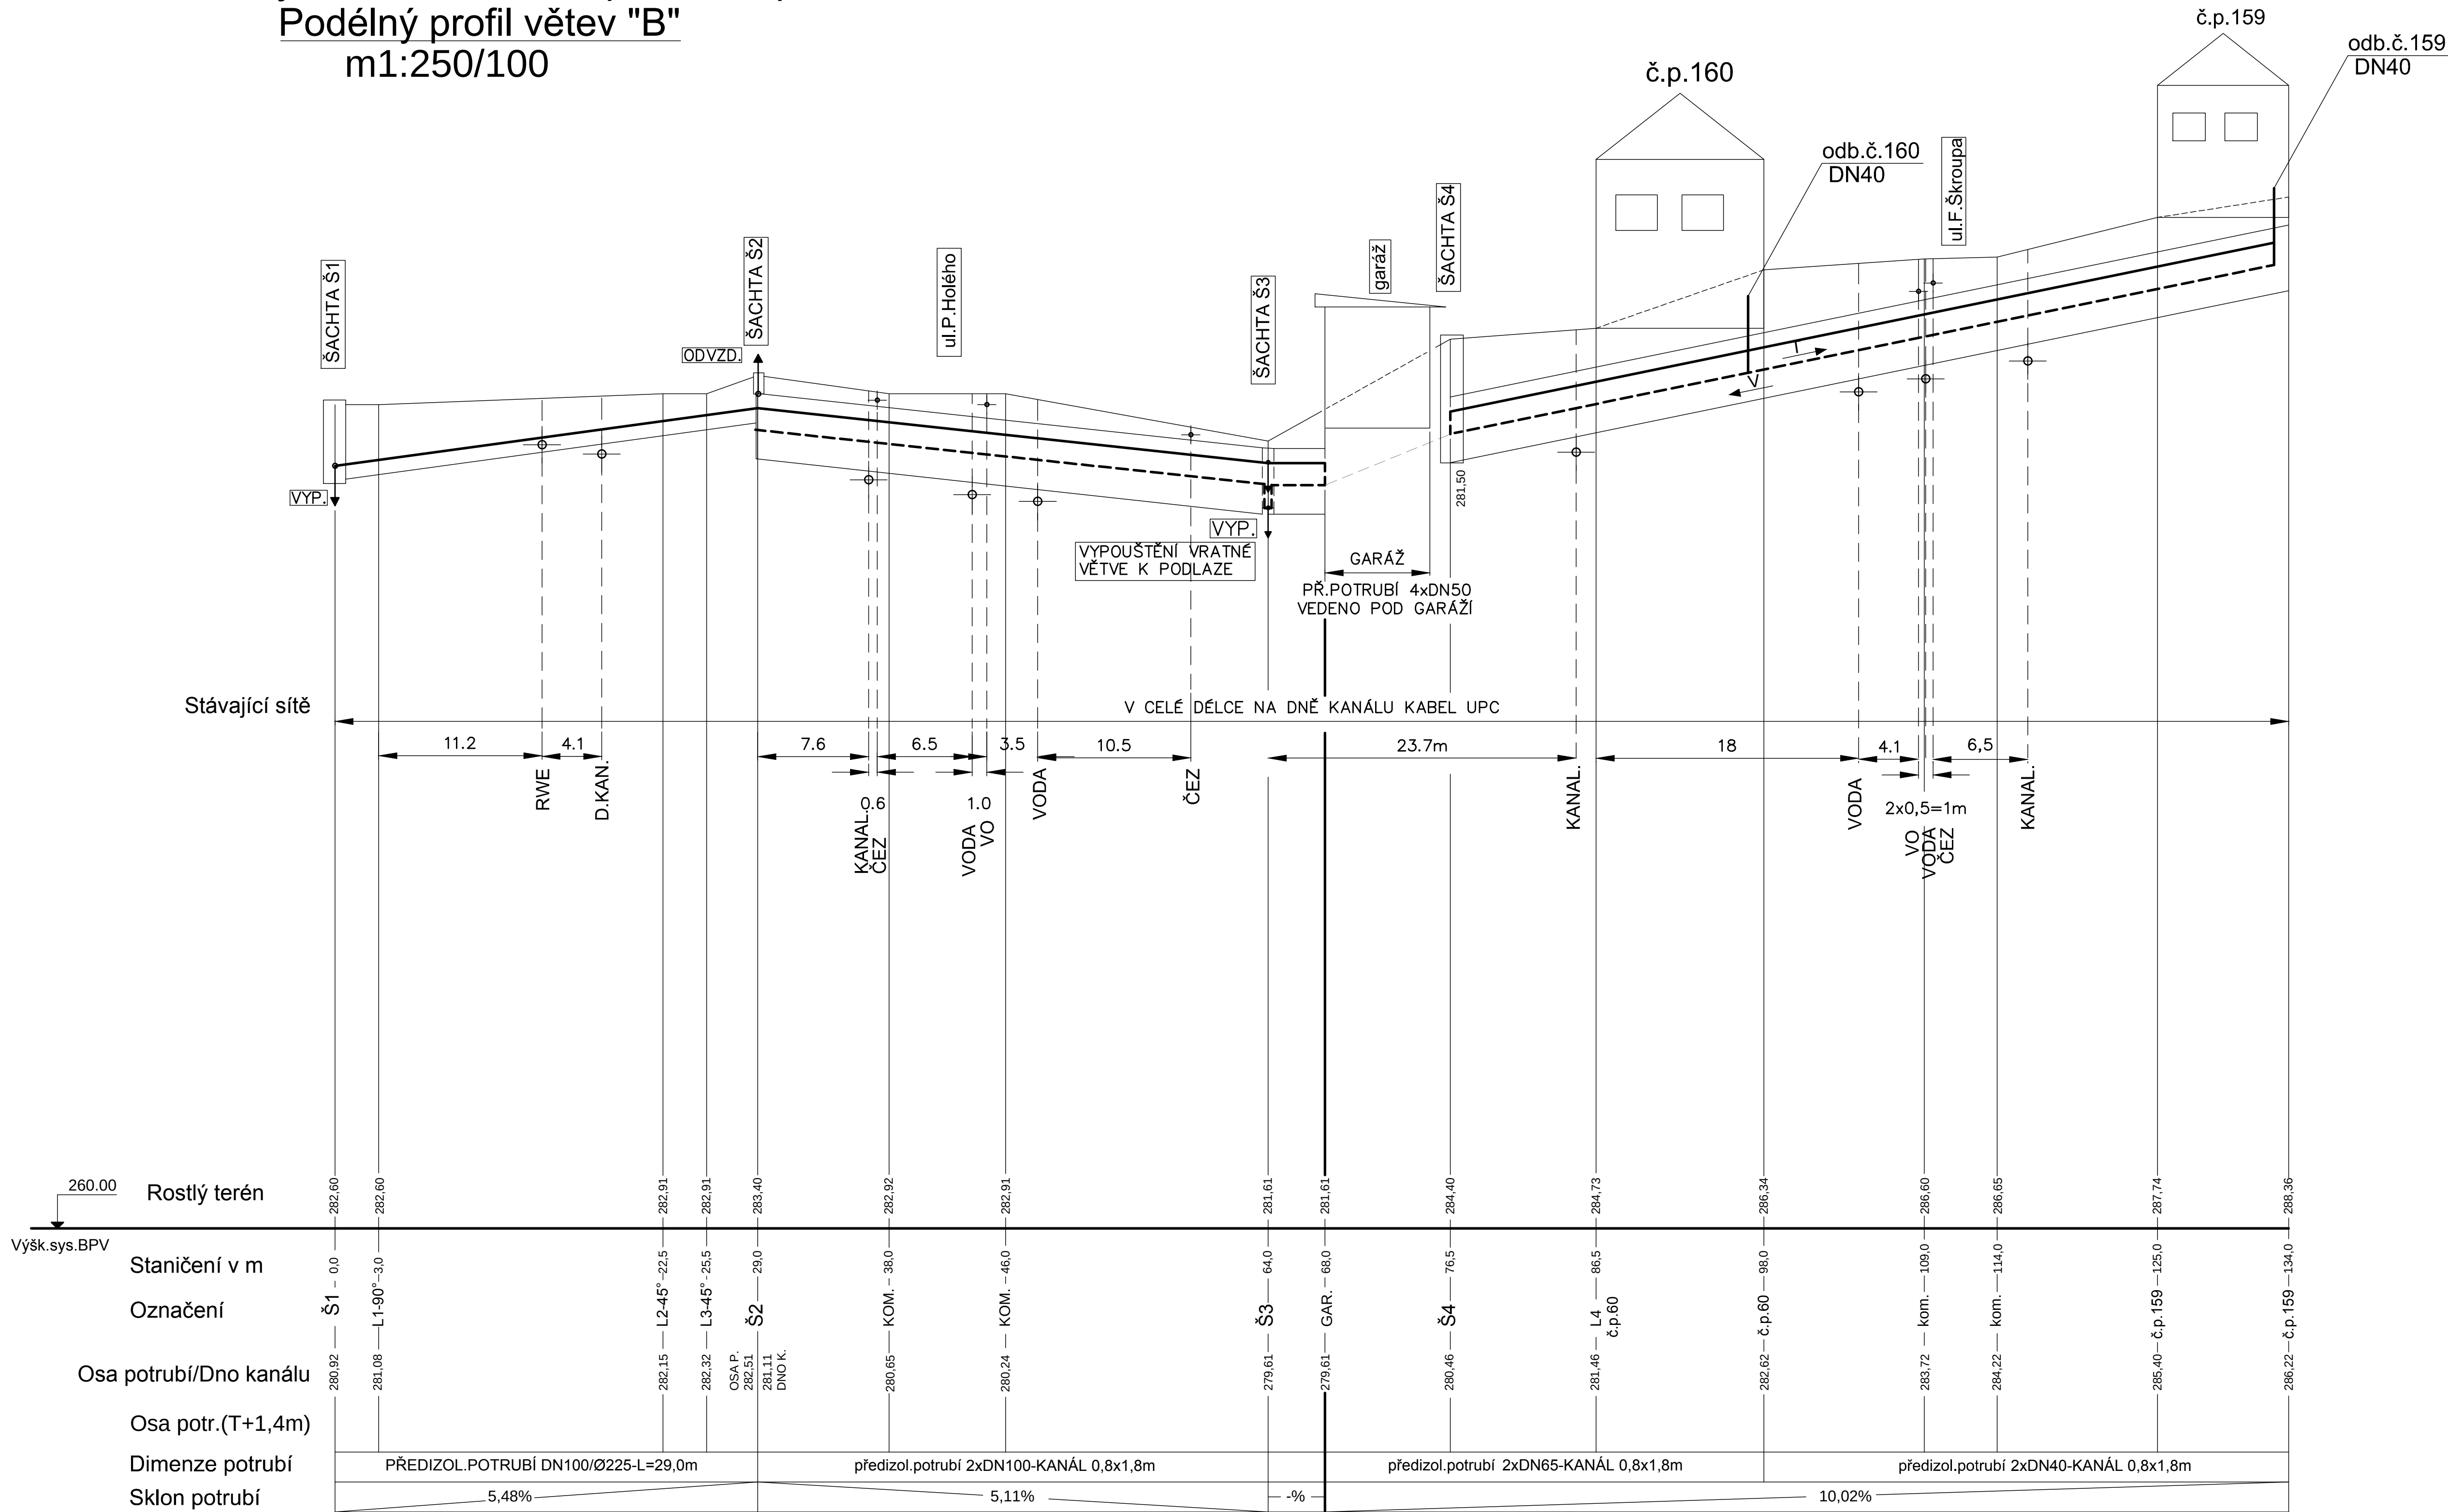

PARAMETRY TEPELNÉ SÍTĚ:

ÚT-topná voda	teplota	80/60°C, max.90°C,ekv.reg.
	max.přetlak	0,55MPa (na zdroji)
	disp.tlak	68 kPa (na zdroji)
	jm.tlak potrubí	PN25
	jm.tlak armatury	PN16

POZNÁMKA:
- VYPOUŠTĚNÍ VRATNÉ VĚTVY V ŠACHTĚ Š3 ŘEŠIT TAK,ABY BYL
UMOŽNĚN PRŮCHOD-VIZ VÝKRES ŠACHTA Š3

INDEX	ZMĚNA	DATA	JMENO	PODPIS
Vedoucí projektant	Projektant	Vedoucí zakázky	Technická kontrola	1:250/100
Matoušek Jan Ing.				
ZAKÁZKA:		Rekonstrukce topného kanálu okrsku VS 36, Most - ÚT větve k objektům P. Holého č.p. 157-159		Počet A4 8 Stupeň projektu PST Datum dokončení 31.12.2015 Číslo zakázky 8201-26
ČÁST (SO,PS):		Realizační dokumentace stavby Technologická část		4
OBSAH:		Podélný profil-větev B č.p.159		
OBJEDNATEL:		Severočeská teplárenská, a.s.		Číslo archivní: BPO 1-91085
BPO spol. s r.o. Lidická 1239 383 01 OSTROV Tel.: +420353675111 Fax: +420353612416 projekty@bpo.cz www.bpo.cz				