


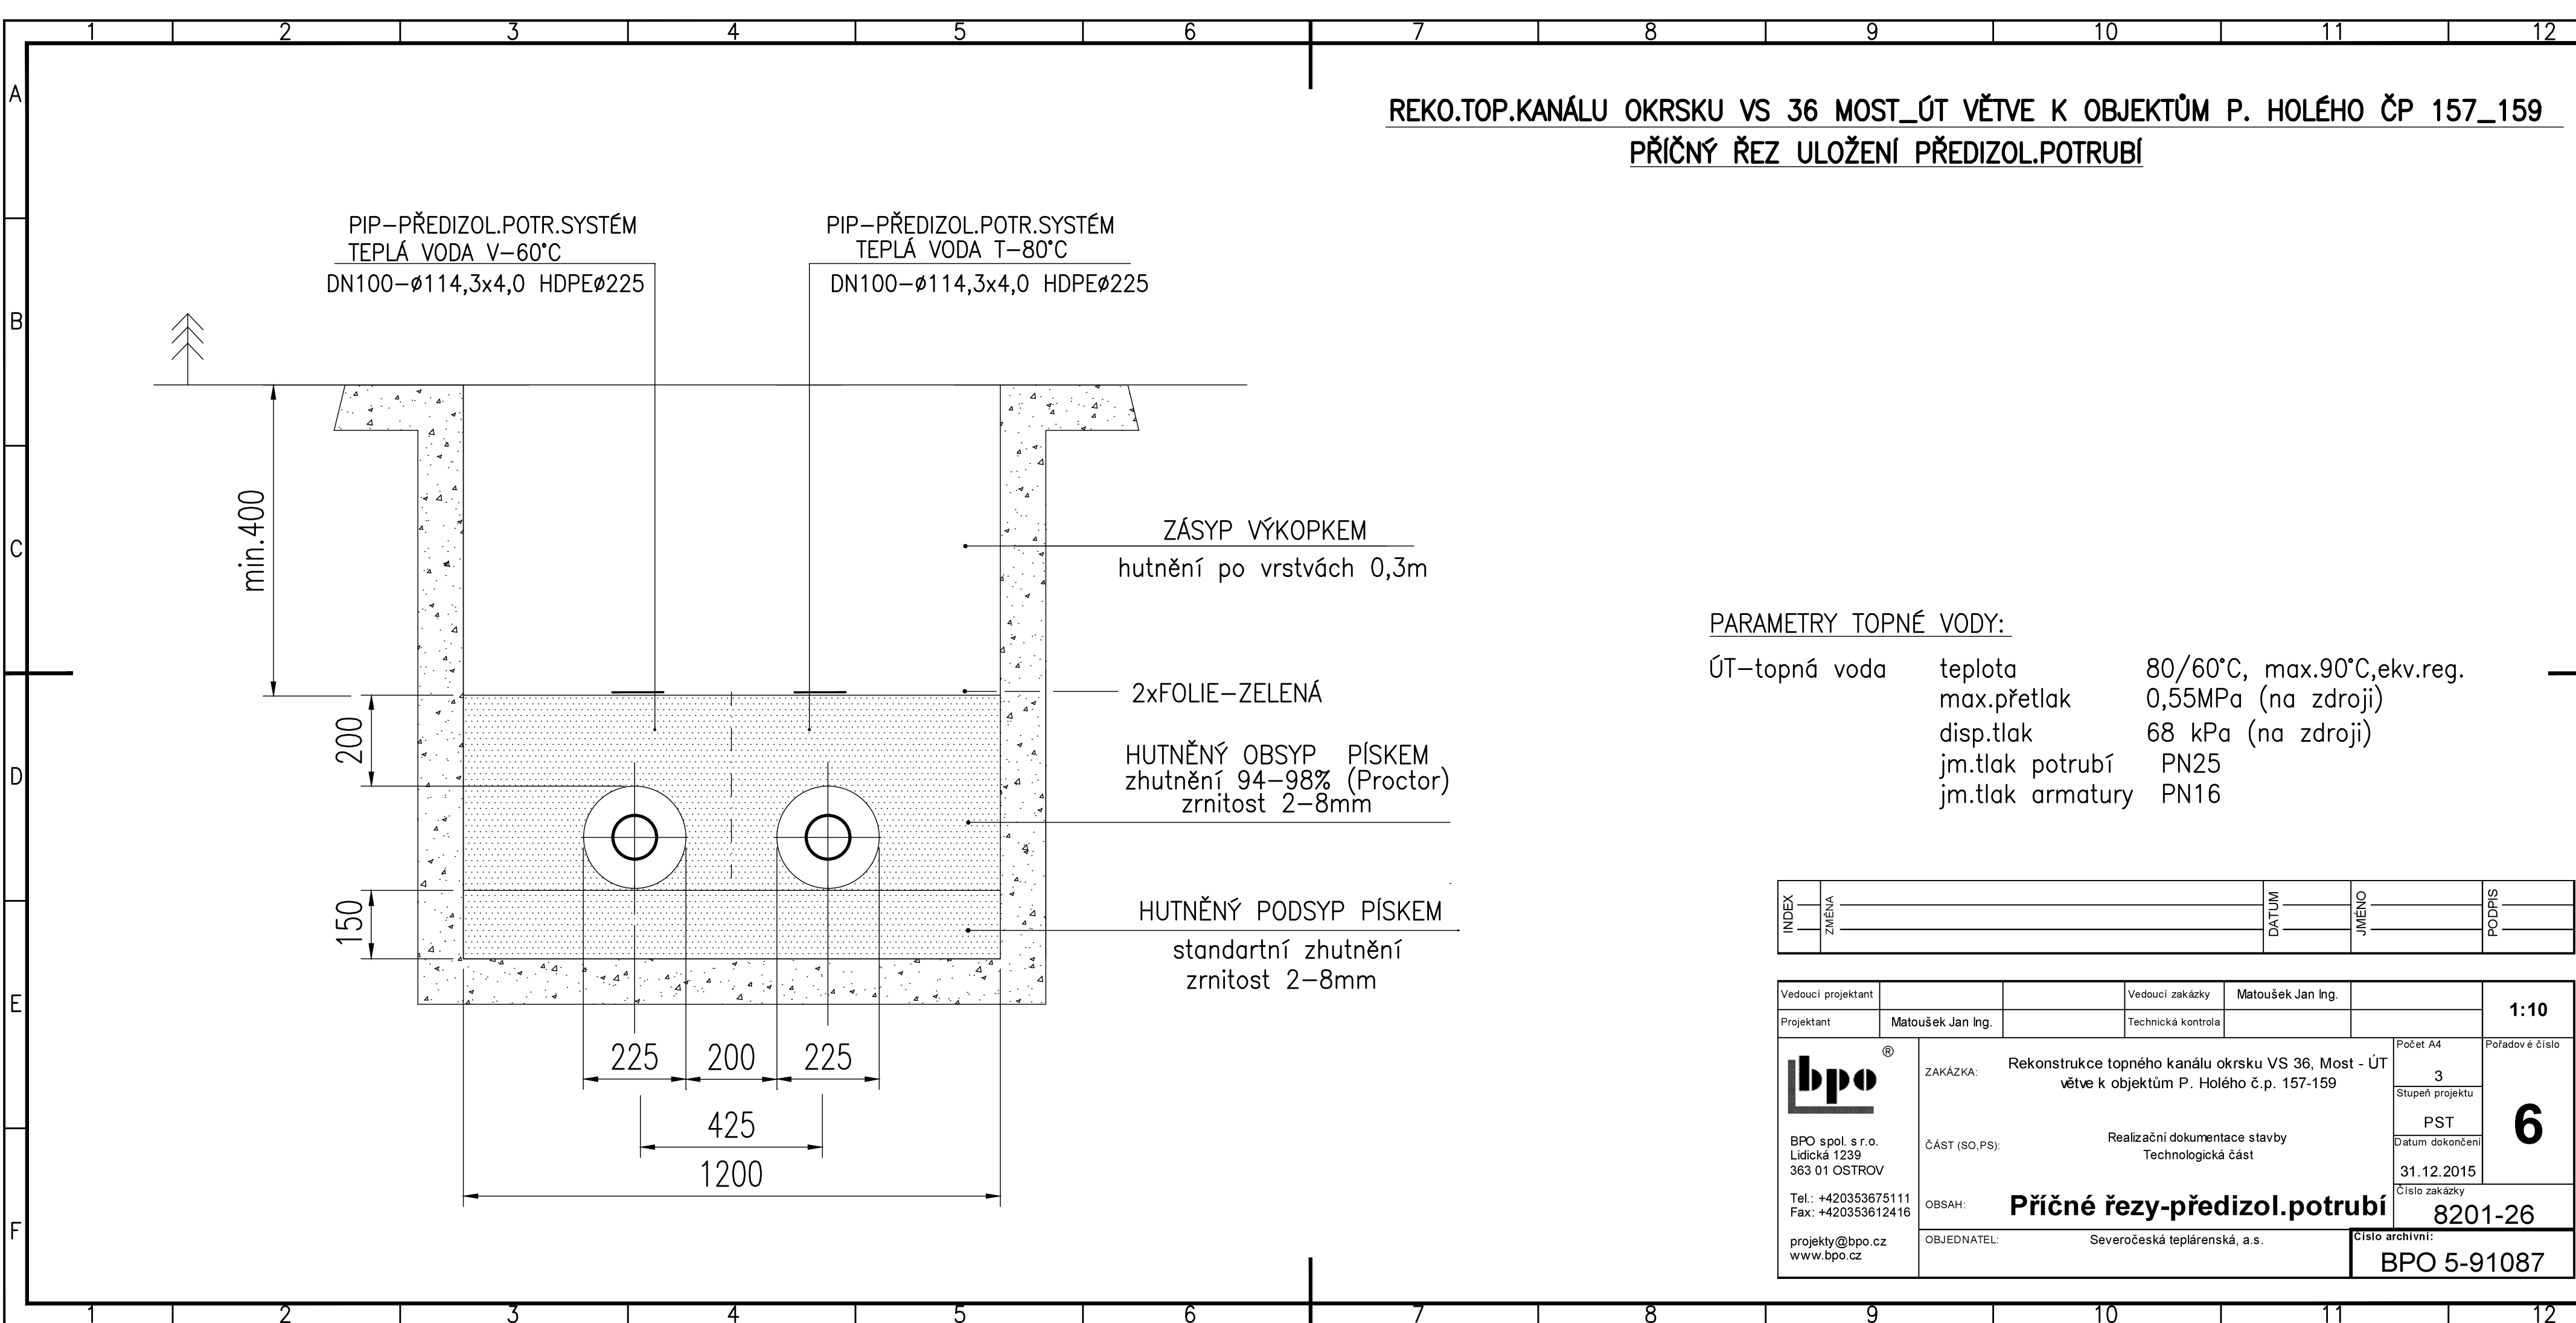

REKO.TOP.KANÁLU OKRSKU VS 36 MOST_ÚT VĚTVE K OBJEKTŮM P. HOLÉHO ČP 157_159
PŘÍČNÝ ŘEZ ULOŽENÍ PŘEDIZOL.POTRUBÍ

PARAMETRY TOPNÉ VODY:

ÚT-topná voda	teplota	80/60°C, max.90°C,ekv.reg.
	max.přetlak	0,55MPa (na zdroji)
	disp.tlak	68 kPa (na zdroji)
	jm.tlak potrubí	PN25
	jm.tlak armatury	PN16

INDEX	ZMĚNA	DATUM	JMÉNO	PODPIS

Vedoucí projektant		Vedoucí zakázky	Matoušek Jan Ing.		
Projektant	Matoušek Jan Ing.	Technická kontrola			1:10

 BPO spol. s r.o. Lidická 1239 363 01 OSTROV Tel.: +420353675111 Fax: +420353612416 projekty@bpo.cz www.bpo.cz	ZAKÁZKA:	Rekonstrukce topného kanálu okrsku VS 36, Most - ÚT větve k objektům P. Holého č.p. 157-159	Počet A4	Pořadové číslo
	ČÁST (SO,PS):	Realizační dokumentace stavby Technologická část	3	
	OBSAH:	Příčné řezy-předizol.potrubí	PST	6
	OBJEDNATEL:	Severočeská teplárenská, a.s.	Číslo zakázky	8201-26
			Číslo archivní:	BPO 5-91087