


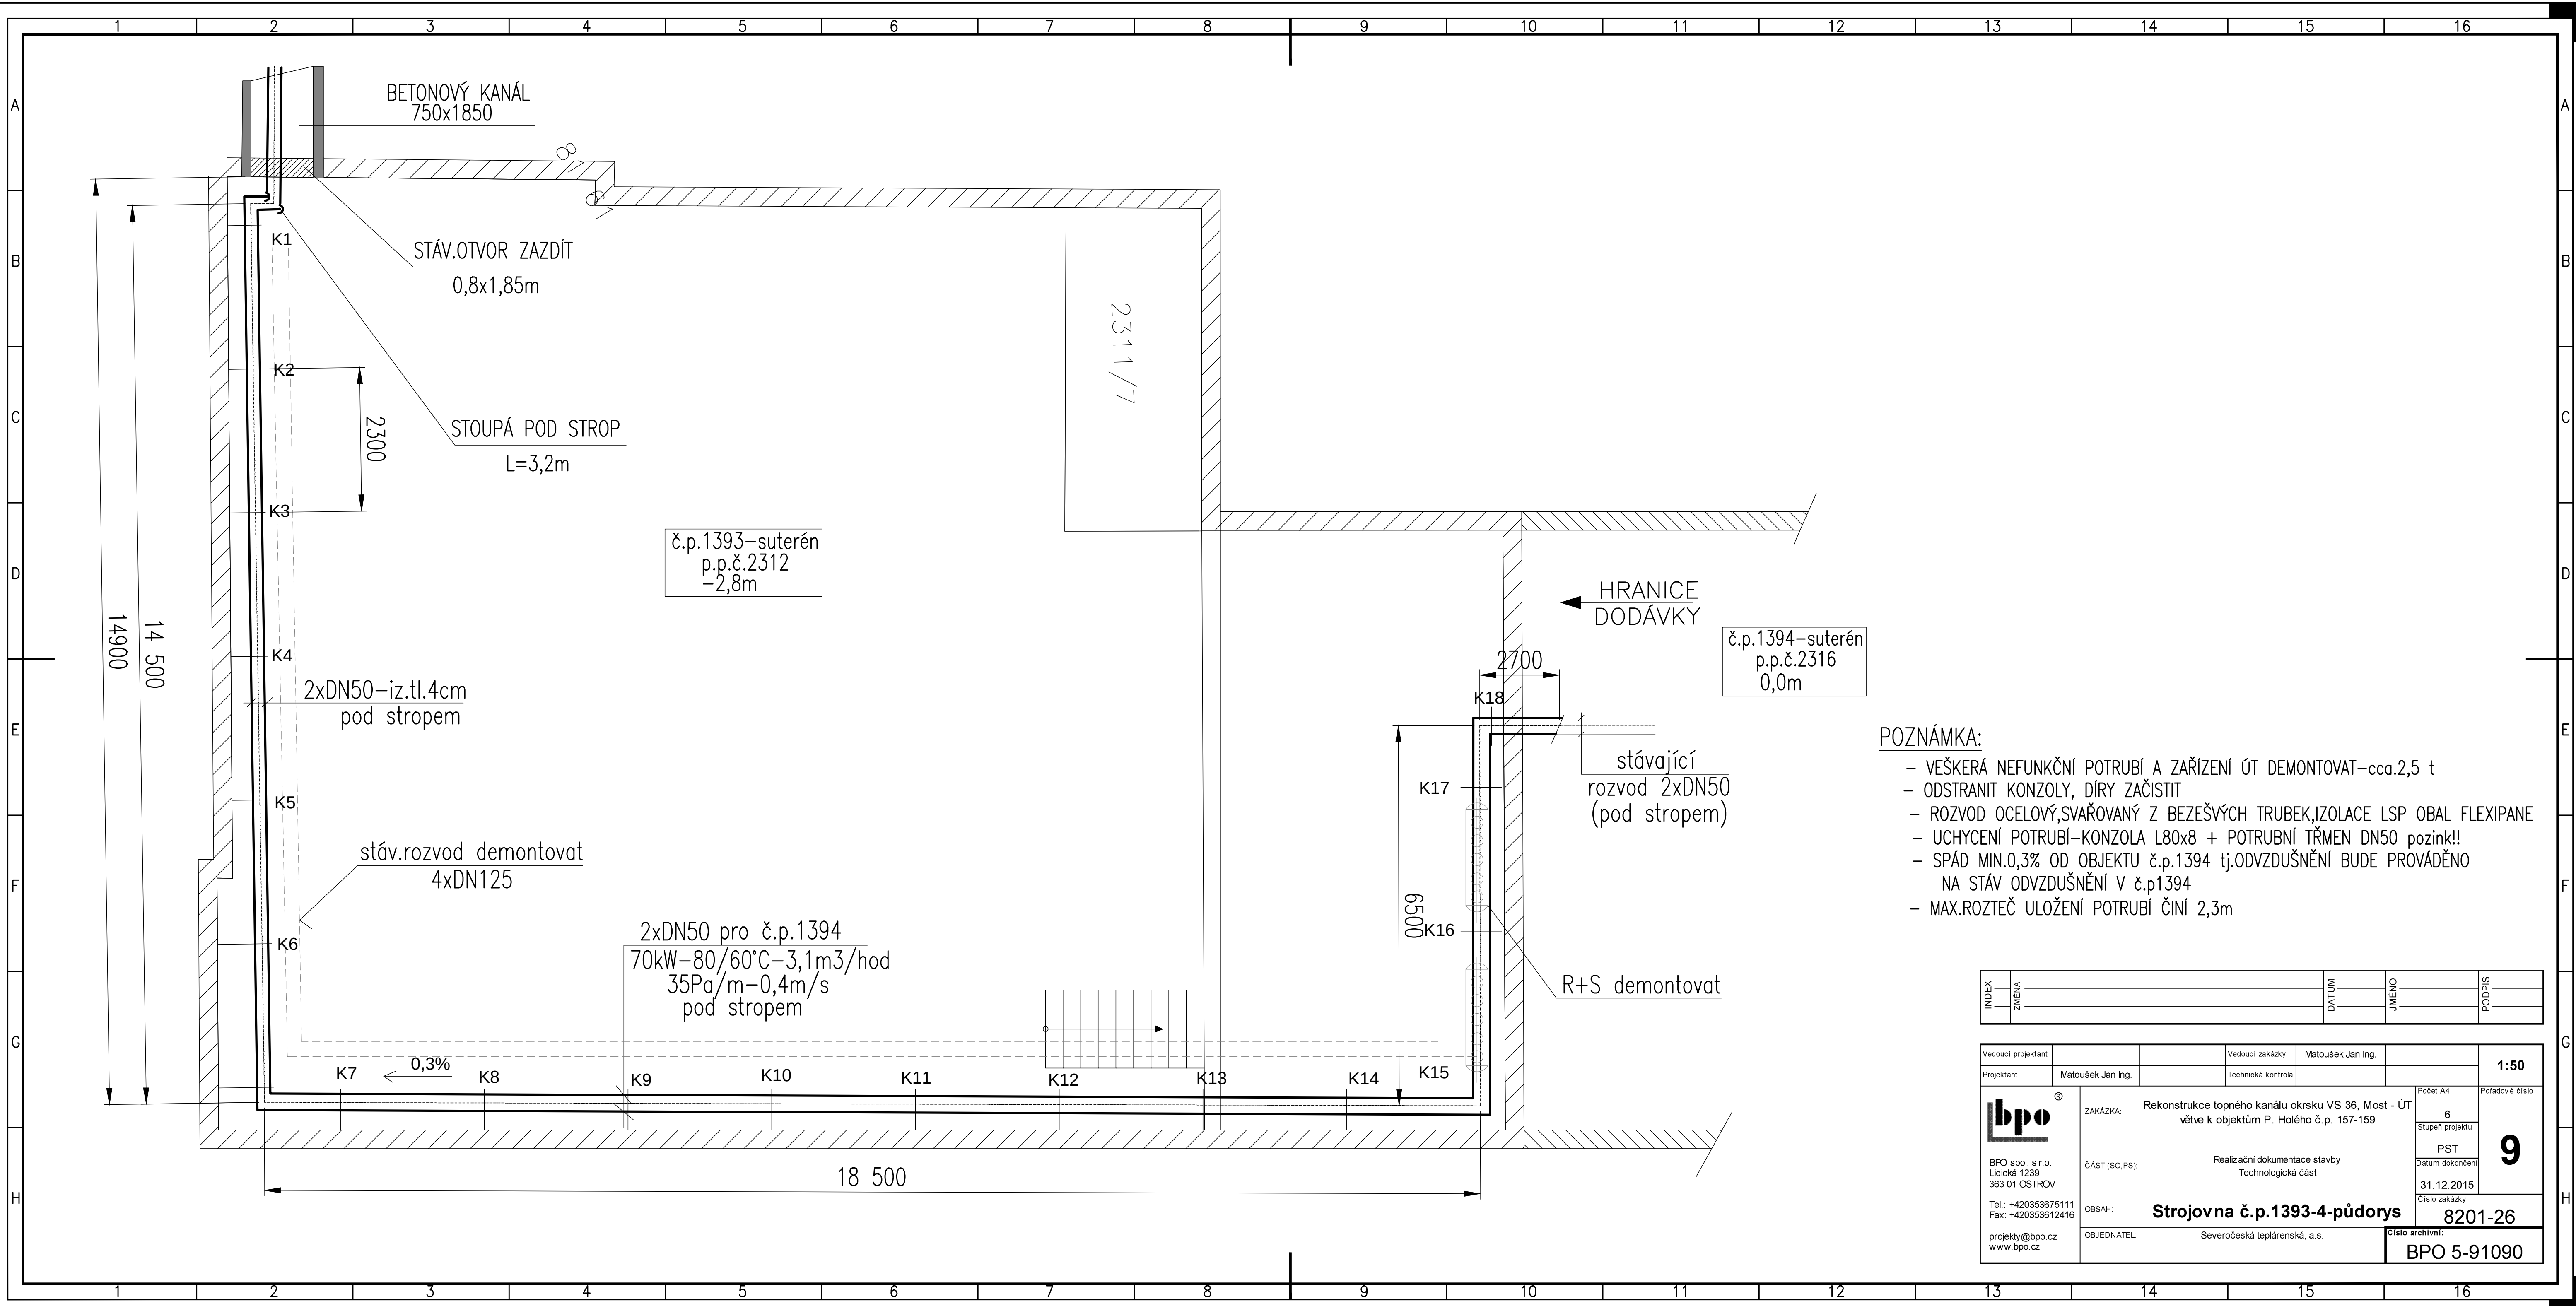

- POZNÁMKA:
- VEŠKERÁ NEFUNKČNÍ POTRUBÍ A ZAŘÍZENÍ ÚT DEMONTOVAT-cca.2,5 t
 - ODSTRANIT KONZOLY, DÍRY ZAČISTIT
 - ROZVOD OCELOVÝ, SVAŘOVANÝ Z BEZEŠVÝCH TRUBEK, IZOLACE LSP OBAL FLEXIPANE
 - UCHYCENÍ POTRUBÍ-KONZOLA L80x8 + POTRUBNÍ TŘMEN DN50 pozink!!
 - SPÁD MIN.0,3% OD OBJEKTU č.p.1394 tj.ODVZDUŠNĚNÍ BUDE PROVÁDĚNO NA STÁV ODVZDUŠNĚNÍ V č.p.1394
 - MAX.ROZTEČ ULOŽENÍ POTRUBÍ ČINÍ 2,3m

INDEX	ZMĚNA	DATA	JMENO	PODPIS

Vedoucí projektant		Vedoucí zakázky	Matoušek Jan Ing.		1:50
Projektant	Matoušek Jan Ing.	Technická kontrola			
bpo BPO spol. s r. o. Lidická 1239 363 01 OSTROV Tel.: +420353675111 Fax: +420353612416 projekty@bpo.cz www.bpo.cz	ZAKÁZKA: Rekonstrukce topného kanálu okrsku VS 36. Most - ÚT větve k objektům P. Holého č.p. 157-159	ČÁST (SO, PS): Realizační dokumentace stavby Technologická část	OBSAH: Strojovna č.p.1393-4-půdorys	OBJEKTNAT: Severočeská teplárenská, a.s.	Číslo archivní: BPO 5-91090

Počet A4	Pořadové číslo
6	
Stupeň projektu	
PST	
Datum dokončení	
31.12.2015	
Číslo zakázky	
8201-26	