


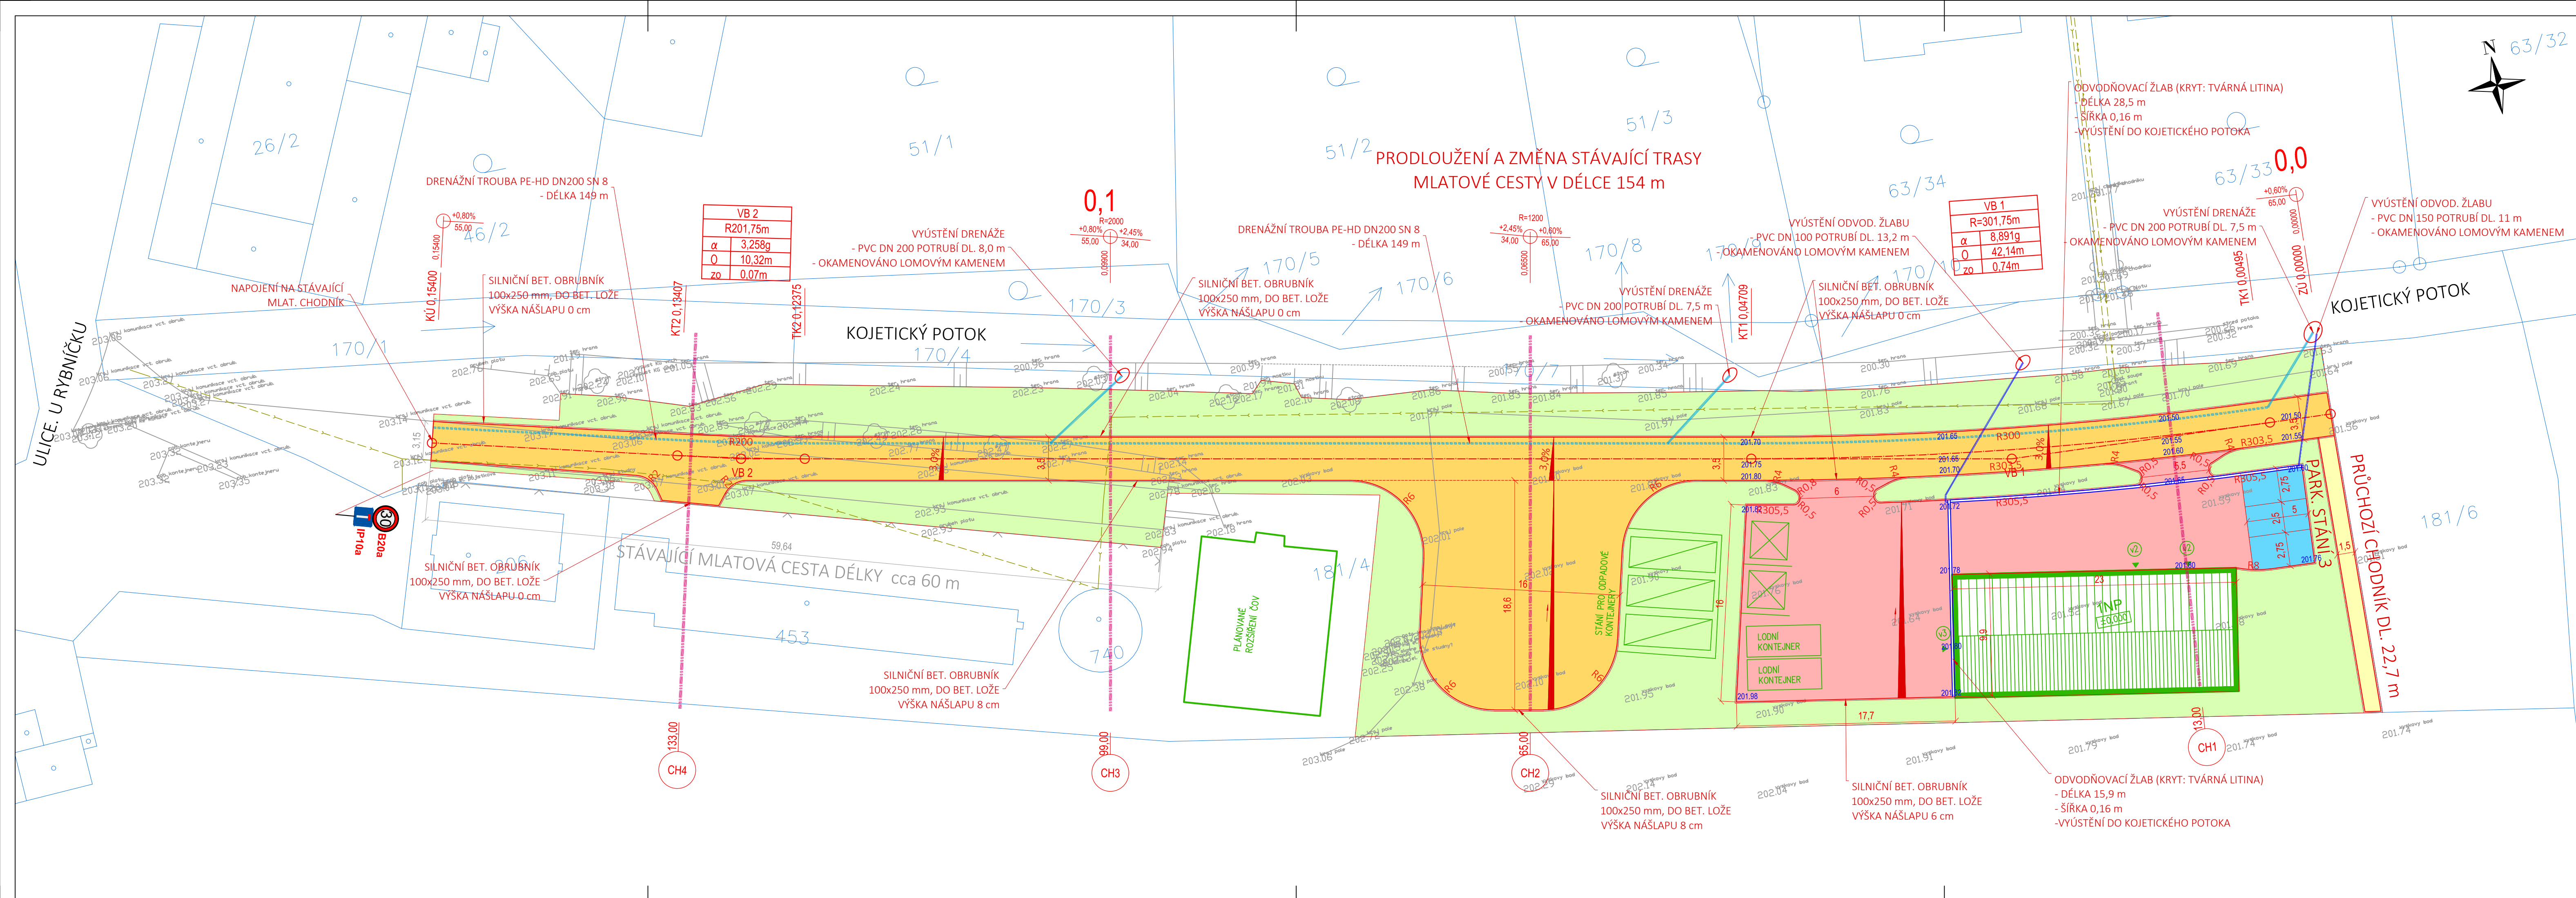

LEGENDA ČAR:

KATASTRÁLNÍ MAPA

NOVÉ HRANY

ZAMĚŘENÍ STÁVAJÍCÍHO STAVU

KOORDINOVANÁ STAVBA

ODVODNOVACÍ ŽLAB ŠÍŘKY 160 mm

VYÚSTĚNÍ ODVOD. ŽLABU - PVC DN 100/DN 150

DRENÁŽNÍ TROUBA PE-HD DN 200

VYÚSTĚNÍ DRENÁŽE - PVC DN 200

LEGENDA PLOCH:

1 - NOVA VOZOVKA - MZK

2 - ZPEVNĚNÁ PLOCHA - BET. DLAŽBA

3 - PARKOVACÍ STÁNÍ - BET. DLAŽBA

4 - CHODNÍK - BET. DLAŽBA

SADOVÉ ÚPRAVY, OZELENĚNÍ

STÁV. INŽENÝRSKÉ SÍTĚ :

VODOVOD

KANALIZACE

LEGENDA OSTATNÍ:

B20a

IP10a

NAVRŽENÉ SDZ

1. Při stavbě nutno respektovat stávající podzemní a nadzemní inženýrské sítě, před zahájením stavebních prací budou jednotlivé podzemní sítě výtčeny svými správci. U stávajících inženýrských sítí umístěných pod zemí není známa jejich hloubka.

2. Příloha vychází z geodetického zaměření k 07/2024 a stavu inž. sítí k 07/2024

3. Při provádění výkopových (i jiných) prací v blízkosti inženýrských sítí je nutné dodržovat požadavky správců sítí, ochranná pásma, požadavky BOZP a dbát zvýšené opatnosti.

4. Veškeré výkopy, kde může dojít ke střetu s vedením inž. sítí, je nutné provádět ručně, nebo lehkou mechanizací tak, aby nedošlo k poškození vedení inž. sítí.

MT

PROJEKT

Investor: OBEC PŘEDBOJ
Hlavní 18, 250 72 Předboj

Stavba: BUDOVA VEŘEJNÉ SPRÁVY OBCE PŘEDBOJ
Kat. území: Předboj, Parc. číslo: 181/4

HIP: Ing. arch. Lukáš Rajnoch

Vypracoval: Ing. Vojtěch Plecítý

Zodp. projektant: Ing. David Bartůšek

Číslo zakázky: 23-849

Datum: 07/2024

Stupeň: DSP

Výkres: S002 – KOMUNIKACE A ZPEVNĚNÉ PLOCHY

Výkres: Číslo výkresu: Paré

Projekční kancelář - MTprojekt
Martin Velemán, DiS.
Kostelecká 96
Neratovice 277 11
tel: +420 774 176 115
web: www.mtprojekt.cz

D.2.2.

SITUACE