


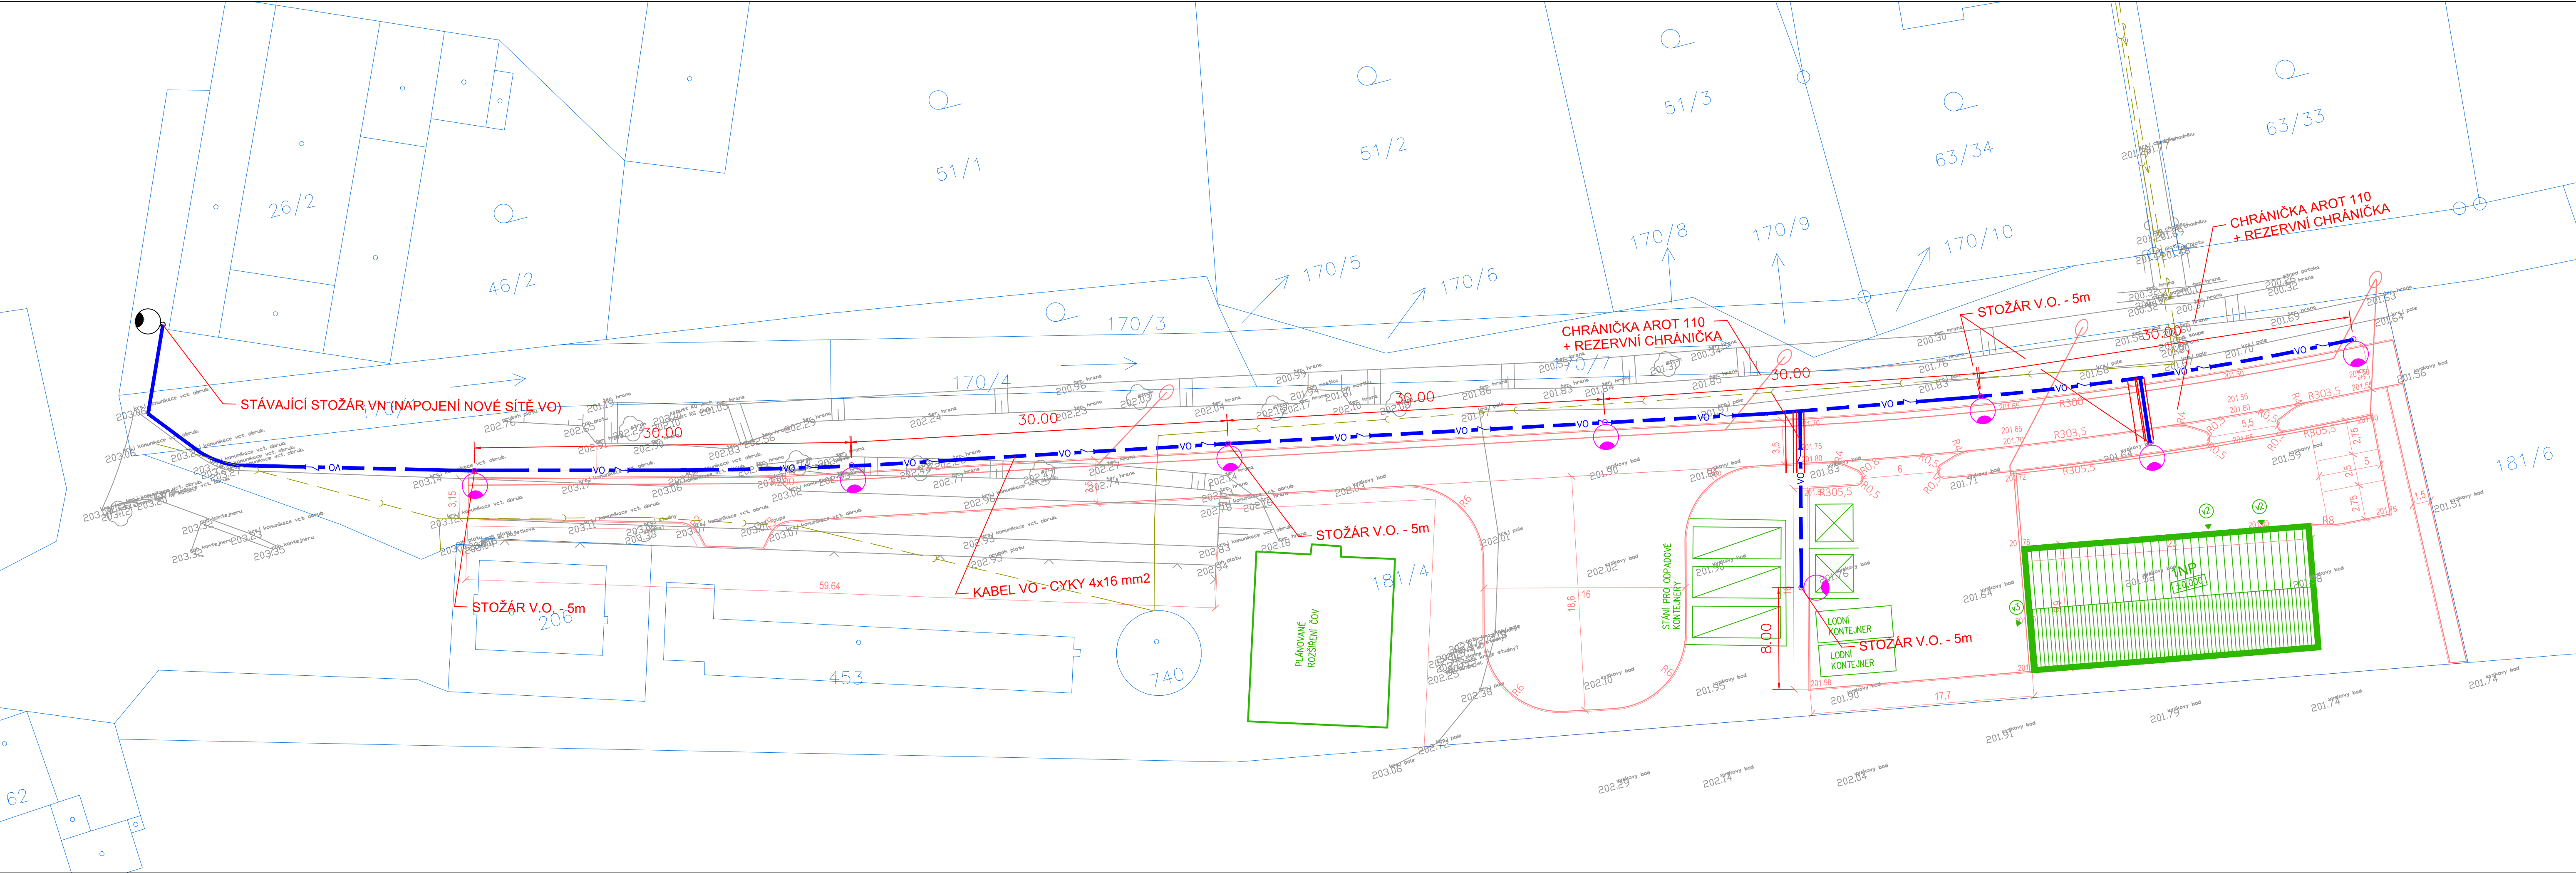

LEGENDA:

- SO 03** VEŘEJNÉ OSVĚTLENÍ
- — — — — VEŘEJNÉ OSVĚTLENÍ, TECEO – S/5302 Backlight/10LED/WW727/350mA/12W, v=5.0m, náklon 0°
 - Délka kabelového vedení CYKY 4 x16mm2 – 200,0 mb
 - Počet stožárů VO – 8 ks
 - — — — — CHRÁNIČKA AROT 110
 - STÁV. STOŽÁR VO
 - — — — — OBJEKT S002 – KOMUNIKACE A PARKOVACÍ PLOCHY
 - — — — — STÁVAJÍCÍ STAV DLE ZAMĚŘENÍ
 - — — — — KATASTRÁLNÍ MAPA
 - STÁVAJÍCÍ INŽENÝRSKÉ SÍTĚ :
 - — — — — VODOVOD
 - — — — — KANALIZACE
 - — — — — STOŽÁR VO

MTPROJEKT

Investor: OBEC PŘEDBOJ Hlavní 18, 250 72 Předboj			Projekční kancelář - MTprojekt Martin Veleman, DiS. Kostelecká 96 Neratovice 277 11 tel: +420 774 176 115 web: www.mtprojekt.cz	
Stavba: BUDOVA VEŘEJNÉ SPRÁVY OBCE PŘEDBOJ Kat. území: Předboj, Parc. číslo: 181/4			Číslo zakázky:	23–849
HIP:	Vypracoval:	Zodp. projektant:	Datum:	07/2024
Ing. arch. Lukáš Rajnoch	Ing. Vojtěch Plecítý	Ing. Eliška Dufková	Stupeň:	DSP
	Lukáš Kulhánek		Formát:	A4
Výkres: SO 03 – VEŘEJNÉ OSVĚTLENÍ			Měřítko:	1:250
Výkres: SITUACE			Číslo výkresu:	Paré
				D.3.2.