


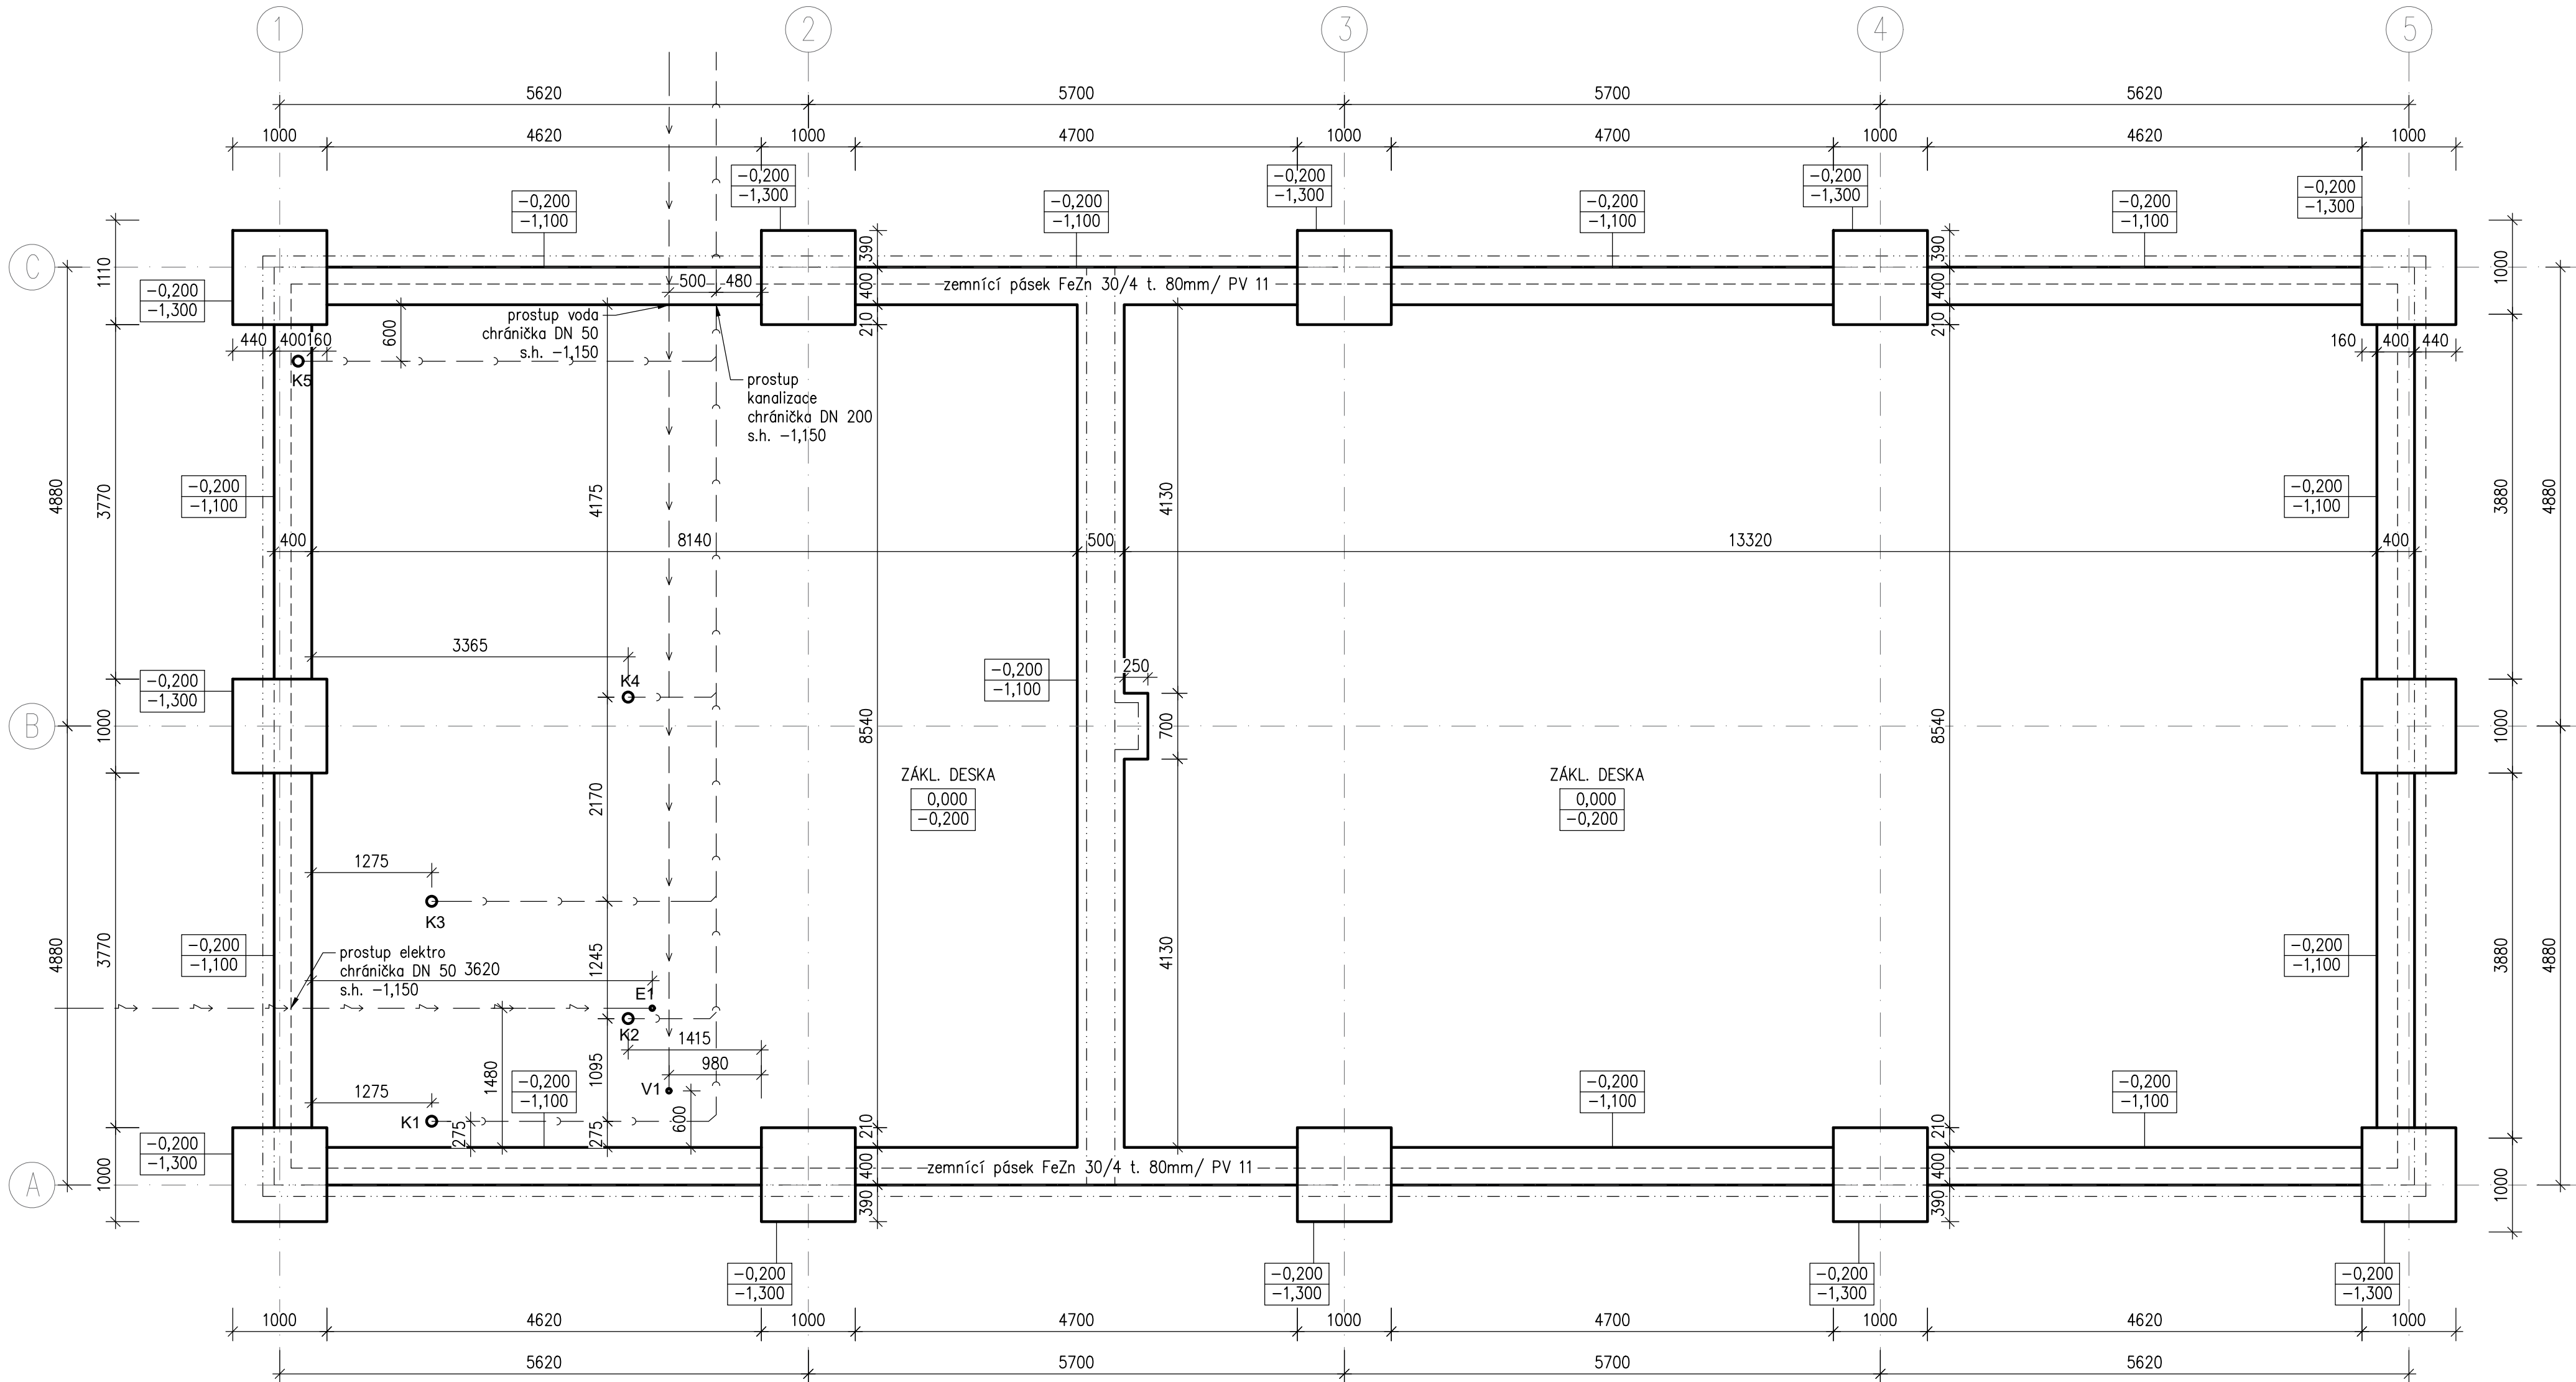


POZNÁMKY

- ZÁKLADOVÉ PASY A PATKY BUDOU PROVEDENY Z PROSTÉHO BETONU C20/25
- PŘI BETONÁŽI ZÁKLADŮ BUDOU ZALOŽENY PROSTUPY PRO TZB A DO ZÁKLADOVÝCH KCÍ BUDE VLOŽEN ZEMNÍ PÁSEK PRO HROMOSVOD
- JE NUTNO ZAJISTIT ODVOD POVRCHOVÝCH VOD Z PROVEDENÝCH VÝKOPŮ, ABY NEDOCÍHALE K ROZBŘEDÁNÍ ZÁKL. SPÁRY
- PODKLADNÍ BETON BUDE VYTUŽEN OCELOVOU SVAŘOVANOU SÍTÍ OKA 150/150 DRÁT 6MM
- PŘED BETONÁŽÍ BUDE POLOŽENA KANALIZACE A ZABEZPEČENA PROTI POŠKOZENÍ
- PROSTUPY BUDOU ŘEŠENY POMOCÍ DŘEVĚNÝCH TRUHLÍKŮ TVOŘÍCÍCH ZTRACENÉ BEDNĚNÍ, PROSTUPY POD ZÁKLADEM BUDOU CHRÁNĚNY OCELOVOU CHRÁNIČKOU
- KÓTY DŇA BUDOU ŘEŠENY NA STAVBĚ DLE SKUTEČNÉHO STAVU
- ZÁKL. PASY BUDOU BETONOVÁNY NAJEDNOU BEZ PRACOVNÍCH SPÁR
- PO CELOU DOBU VÝSTAVBY BUDE ZÁKLADOVÁ SPÁRA CHRÁNĚNA VE SMYSLU ČL. ČSN 73 1001
- JEDNOTLIVÉ VÝŠKOVÉ ÚROVNĚ PODLAH NUTNO DOŘEŠIT PŘI REALIZACI DLE POŽADAVKŮ INVESTORA NA POŽADOVANÉ PODLAHOVÉ KRYTINY

- PŘED ZAHÁJENÍM VÝKOPOVÝCH PRACÍ BUDOU VYTÝČENY VEŠKERÉ INŽENÝRSKÉ SÍTĚ NA POZEMKU
- PARAMETR ZÁKLADOVÝCH KCÍ. BUDE DOŘEŠEN DLE GEOLOGICKÉHO PODLOŽÍ A DLE SKUTEČNÉ HLOUBKY ZALOŽENÍ STÁVAJÍCÍCH KCÍ
- ÚNOSNOST ZÁKLADOVÉ SPÁRY, HLADINU SPODNÍ VODY A JEJÍ VLIV NA VLASTNOSTI ZÁKLADOVÉ SPÁRY JE NUTNÉ UPŘESNIT DLE ZÁVĚRŮ HYDROGEOLOGICKÉHO PRŮZKUMU PROVEDENÉHO NA PŘÍSLUŠNÉM STAVEBNÍM POZEMKU. PŘI ZPRACOVÁNÍ PROJEKTOVÉ DOKUMENTACE JE UVAŽOVÁNA ÚNOSNOST ZÁKLADOVÉ SPÁRY 0,20MPA. PŘI ODLIŠNÝCH ZÁKLADOVÝCH POMĚRECH JE NUTNÉ PŘEHODNOTIT ZPŮSOB ZALOŽENÍ A DIMENZE ZÁKLADŮ PŘÍPŮSOBIT KONKRÉTNÍM ZÁKLADOVÝM POMĚRŮM.

±0,000 = cca 201,85 m.n.m.
Souř. systém S-JTSK
Výškový systém Bpv

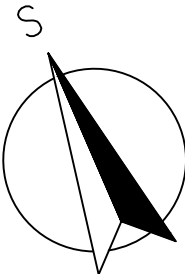

MTPROJEKT			Projektční kancelář - MTprojekt Martin Veleman, DiS. Kostelecká 96 Neratovice 277 11 tel: +420 774 176 115 web: www.mtprojekt.cz	
Investor: OBEC PŘEDBOJ Hlavní 18, 250 72 Předboj			Číslo zakázky:	23-849
Stavba: BUDOVA VEŘEJNÉ SPRÁVY OBCE PŘEDBOJ Kat. území: Předboj, Parc. číslo: 181/4			Datum:	12/2023
HIP:	Projektant:		Stupeň:	DSP
Ing. arch. Lukáš Rajnoch	Martin Veleman DiS		Formát:	4 x A4
Výkres: SO 01-D.1.1. ARCHITEKTONICKO-STAVEBNÍ ŘEŠENÍ			Měřítko:	1:50
Výkres: ZÁKLADY			Číslo výkresu:	Paré
			D.1.1.2	