


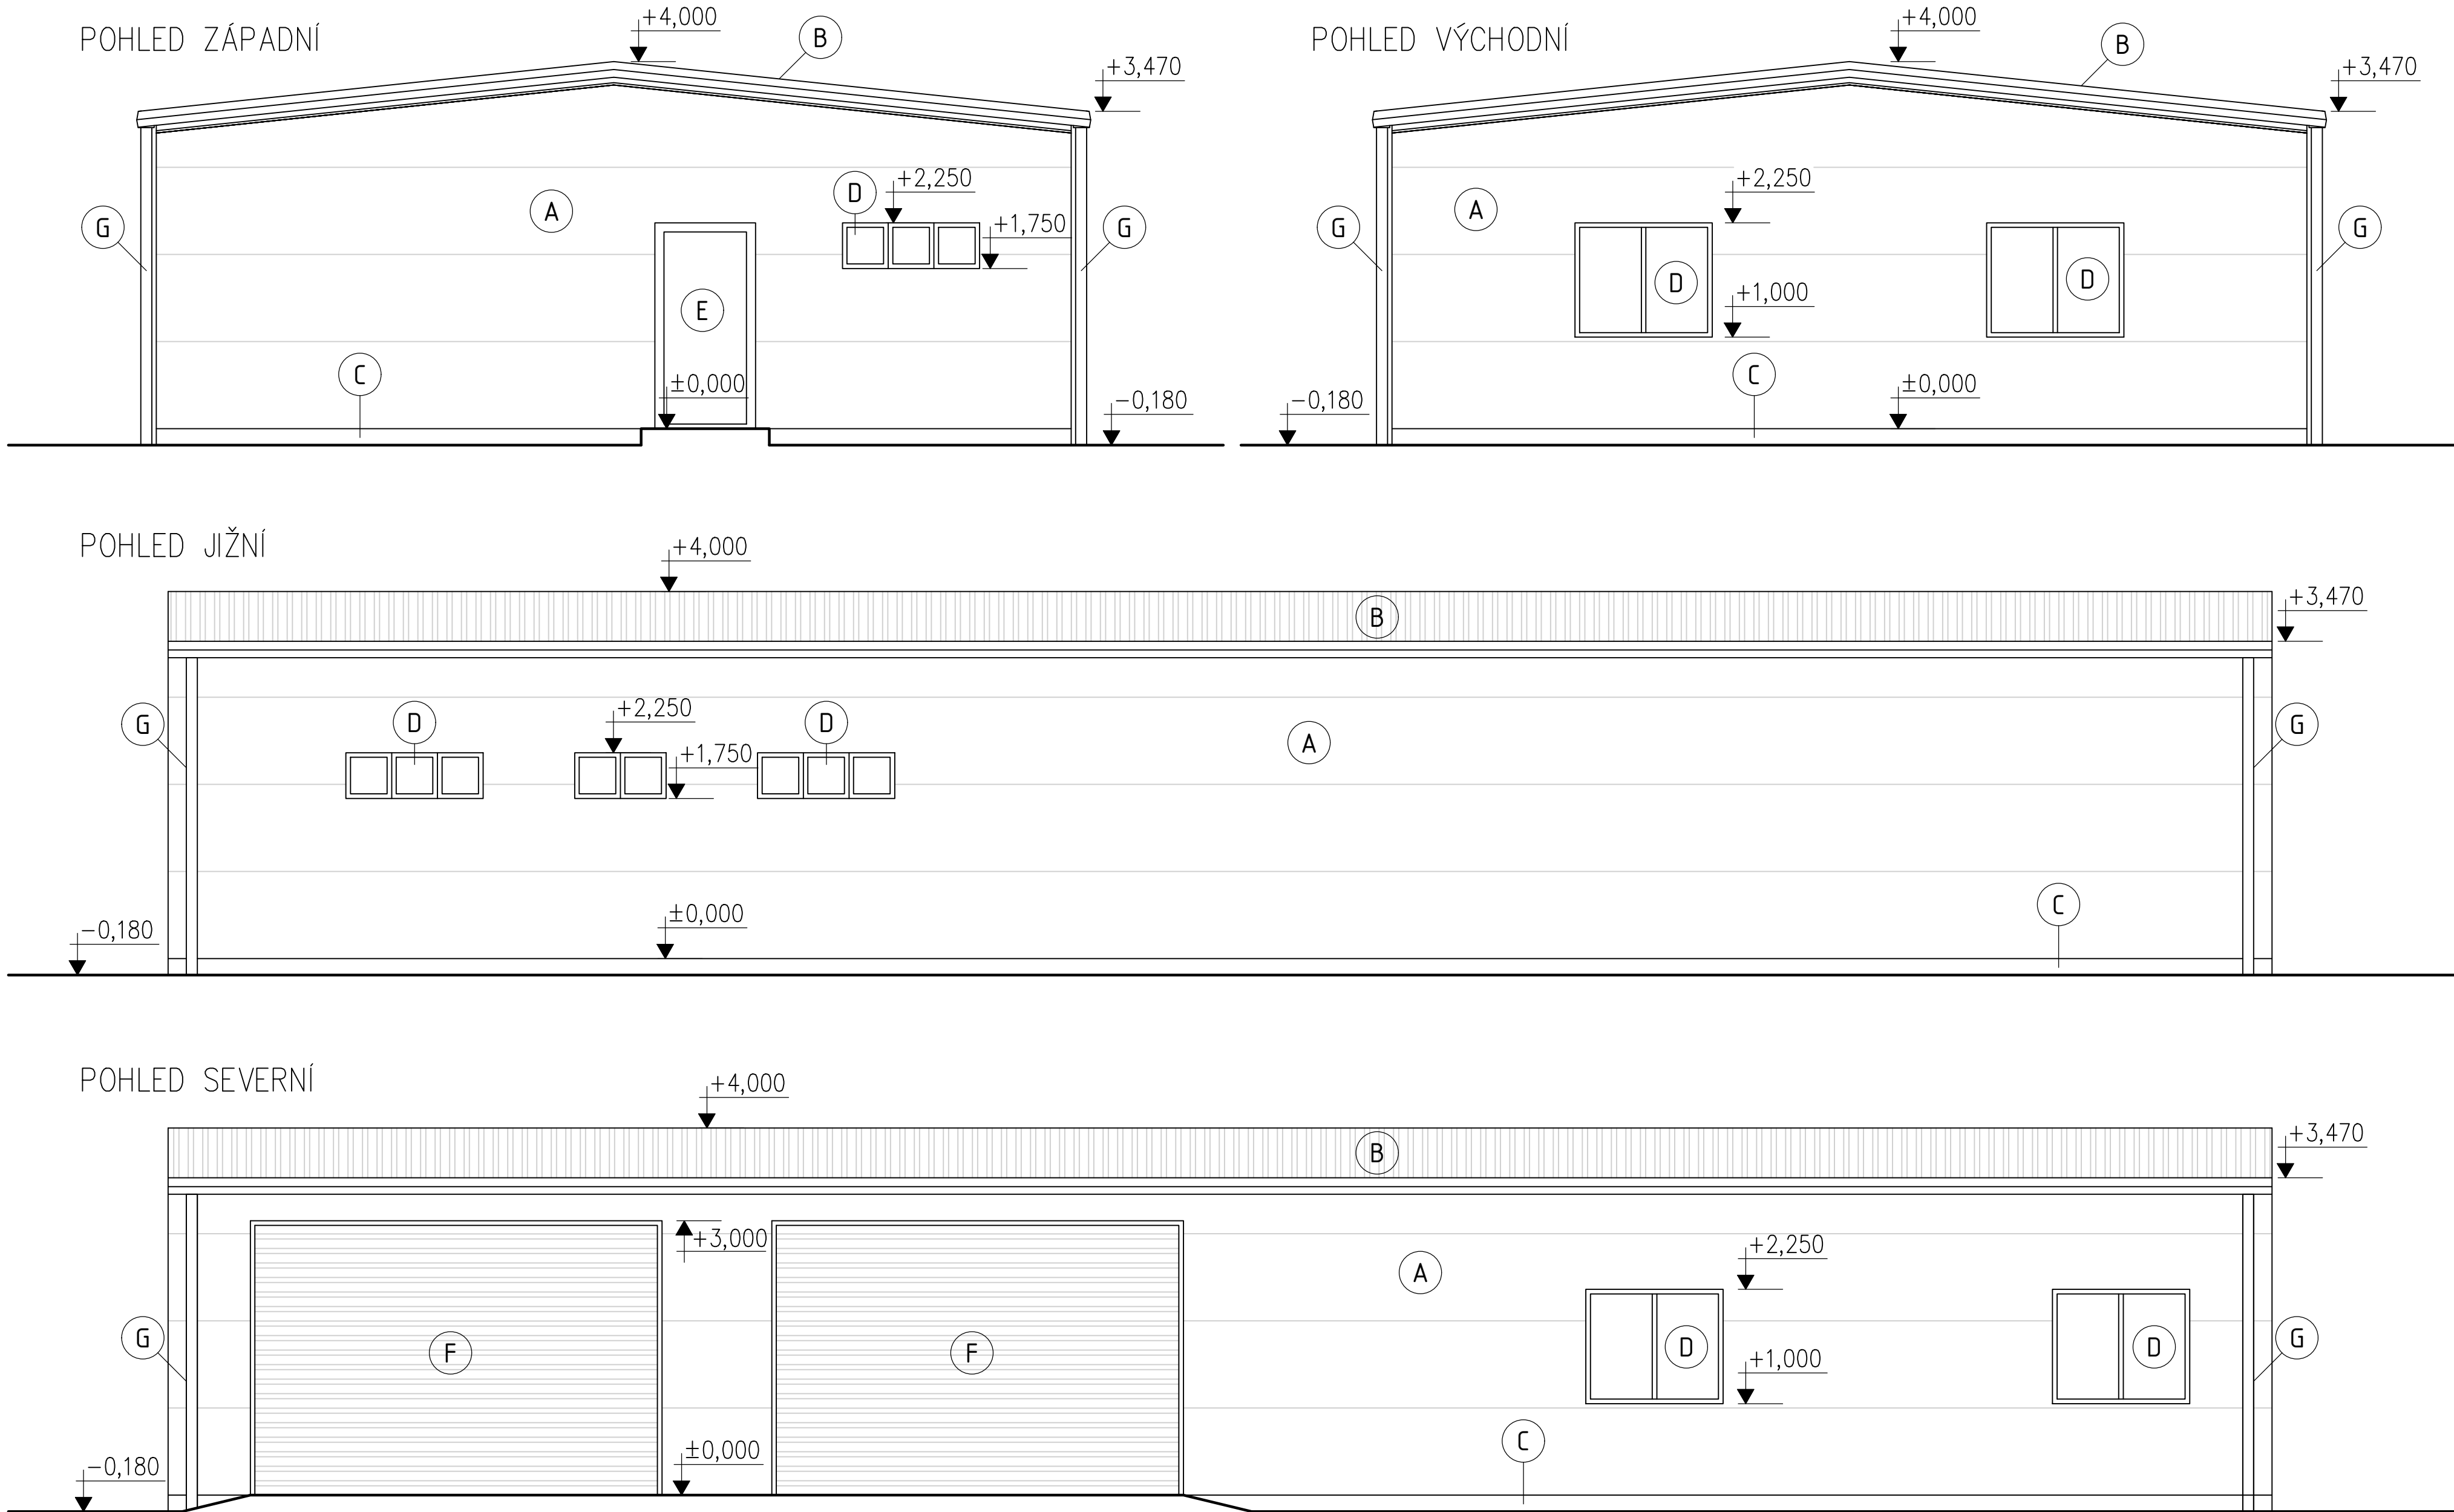

LEGENDA:

- | | |
|------------------------------|--|
| (A) STĚNA – PIR PANELY | (E) DVEŘE – PLASTOVÉ (JEDNOKŘÍDLÉ PLNÉ, JEDNOKŘÍDLÉ PROSKLENÉ, DVOUKŘÍDLÉ PROSKLENÉ) |
| (B) STŘECHA – RW PANELY | (F) VRATA – SEKČNÍ |
| (C) SOKL – BETONOVÉ TVÁRNICE | (G) OKAPY, SVODY, KLEMPÍŘSKÉ PRVKY – PLECH FeZn |
| (D) OKNA – PLASTOVÁ | |

±0,000 = cca 201,85 m.n.m.
Souř. systém S–JTSK
Výškový systém Bpv

MTPROJEKT			Projektční kancelář - MTPROJEKT Martin Veleman, DiS. Kostecká 96 Neratovice 277 11 tel: +420 774 176 115 web: www.mtprojekt.cz	
Investor: OBEC PŘEDBOJ Hlavní 18, 250 72 Předboj			Číslo zakázky: 23-849	
Stavba: BUDOVA VEŘEJNÉ SPRÁVY OBCE PŘEDBOJ Kat. území: Předboj, Parc. číslo: 181/4			Datum: 12/2023	
HIP:	Projektant:		Stupeň: DSP	
Ing. arch. Lukáš Rajnoch	Martin Veleman DiS		Formát: 4 x A4	
Výkres: SO 01-D.1.1. ARCHITEKTONICKO-STAVEBNÍ ŘEŠENÍ			Měřítko: 1:50	
Výkres: POHLEDY			Číslo výkresu: Paré	
			D.1.1.6	