


PŮDORYS 1.NP

1:50

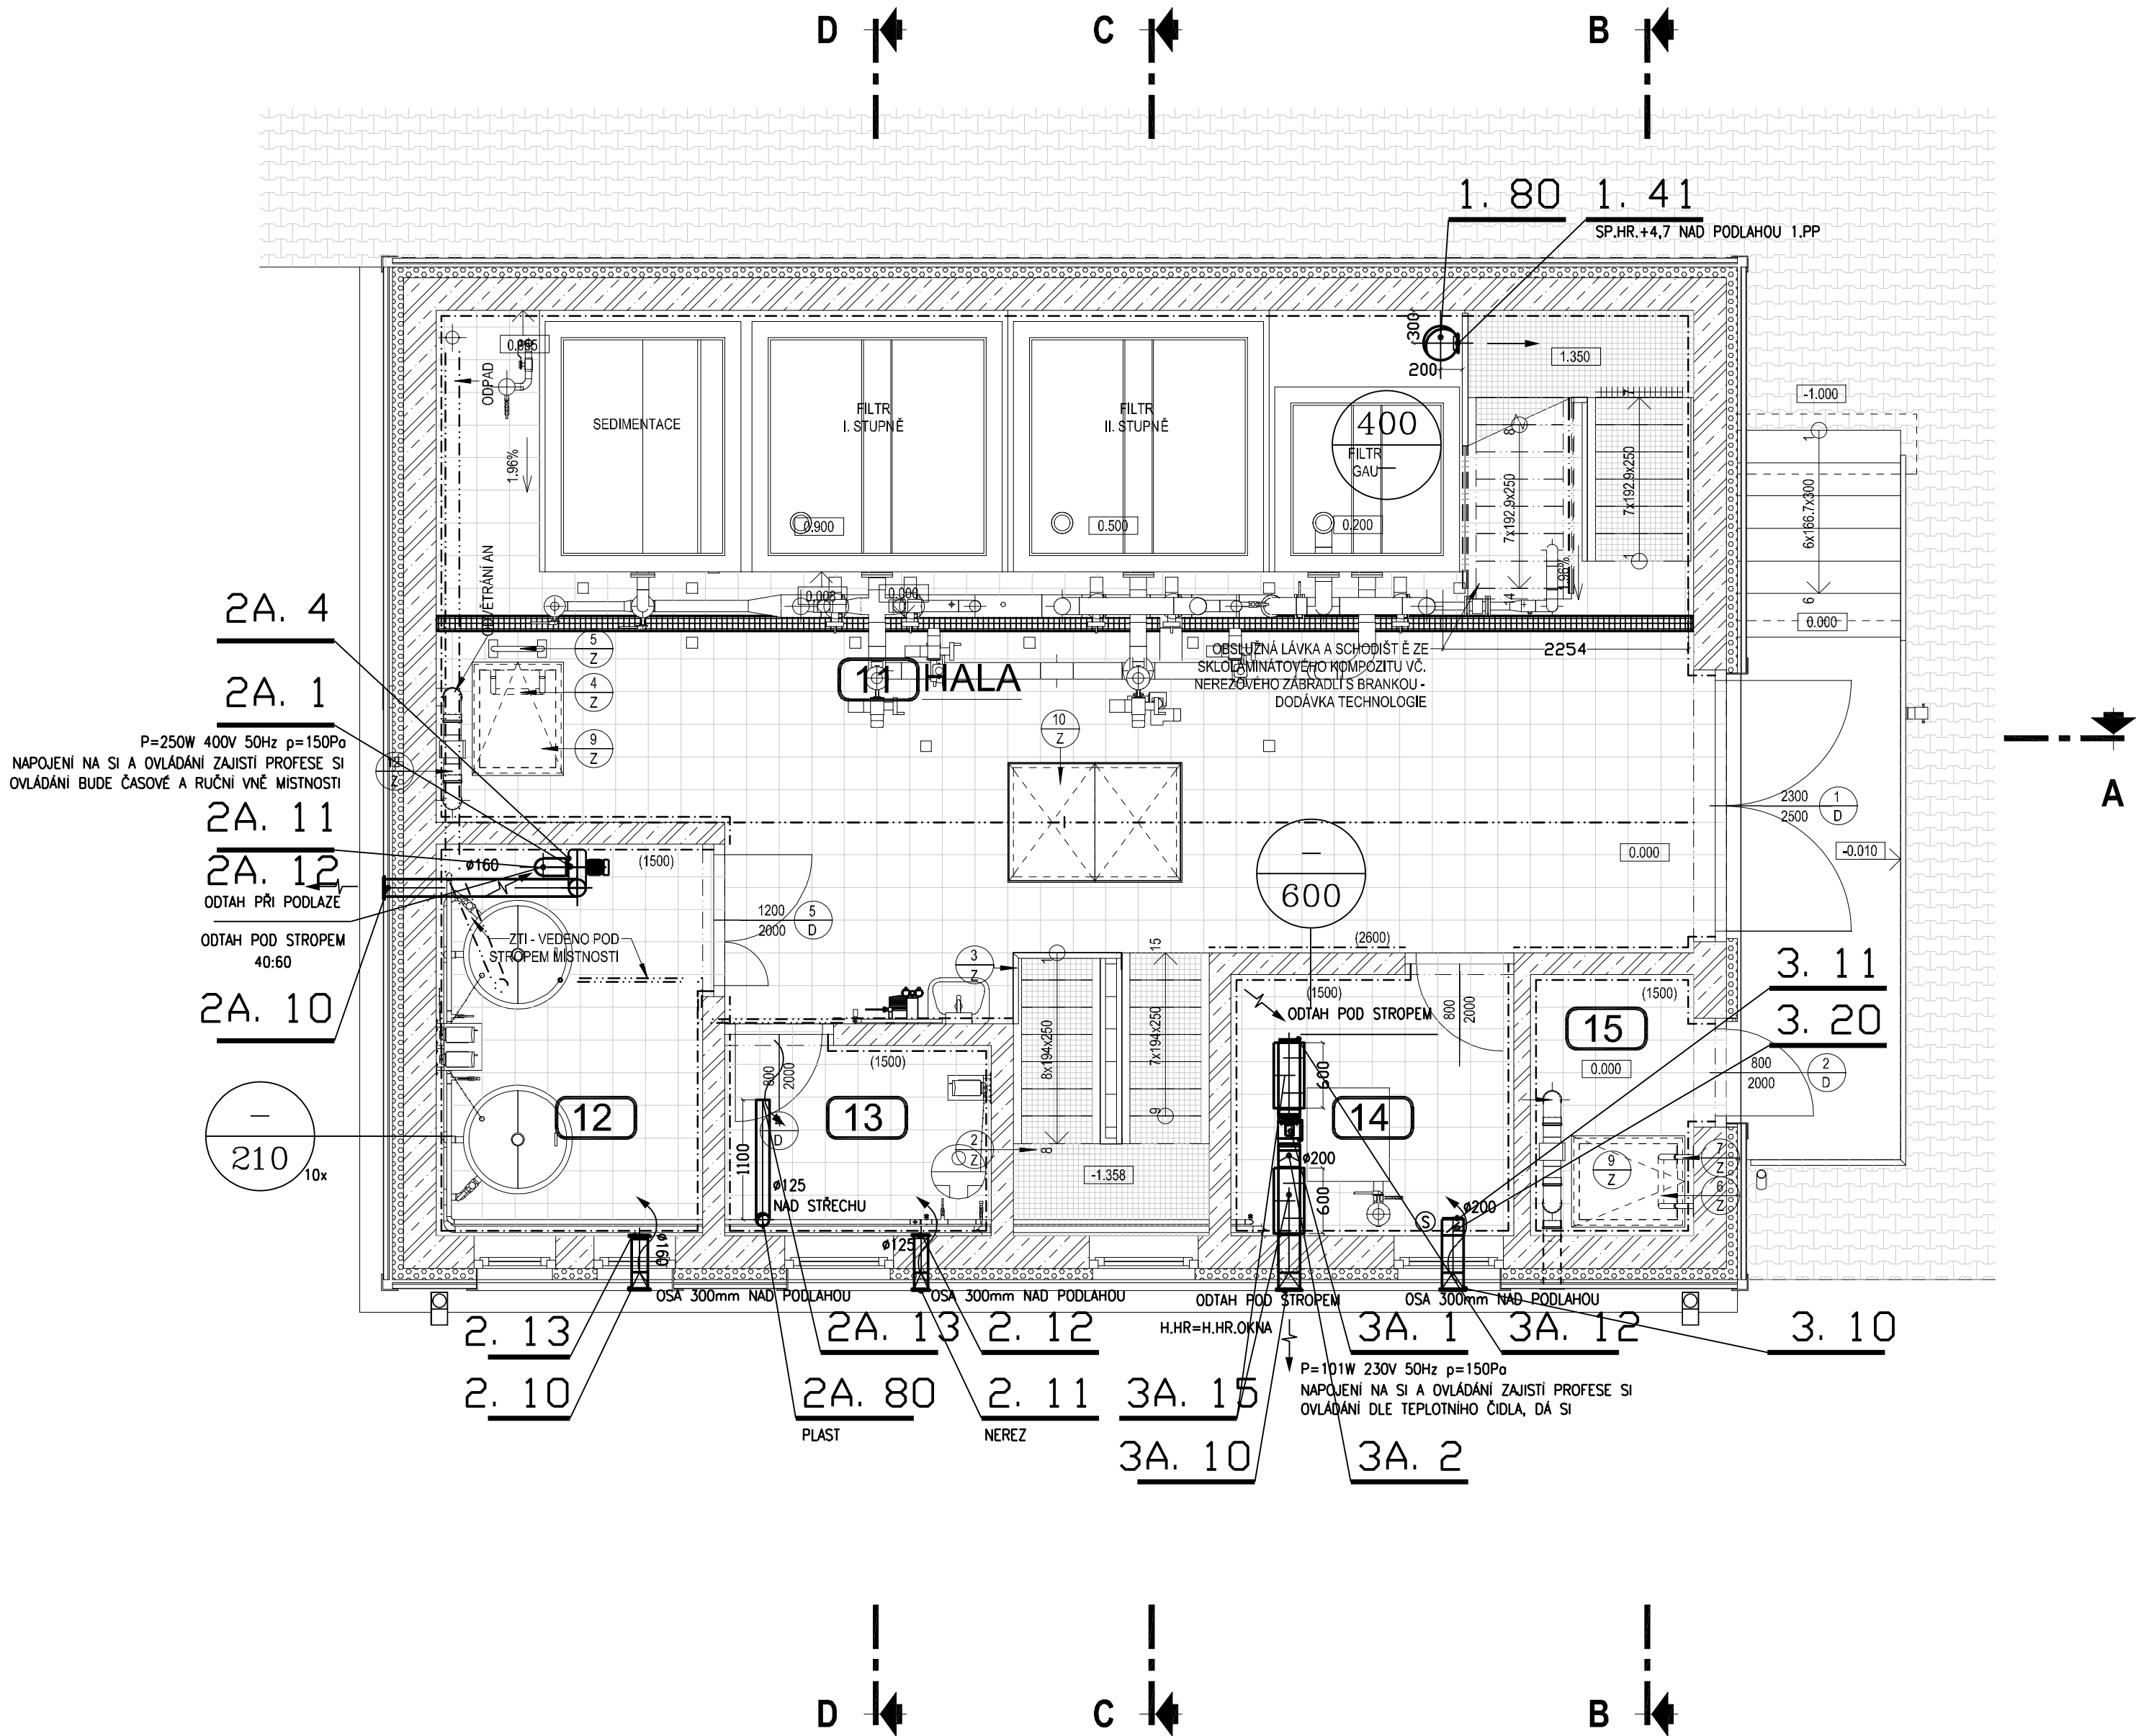

LEGENDA MÍSTNOSTÍ/NÁDRŽÍ

OZNAČ.	ÚČEL	PLOCHA (m2)	SKLADBA PODLAHY	ÚPRAVY POVRCHŮ		
				PODLAHA	STĚNY	STROP
01	ARMATURNÍ KOMORA	47.03 m²	SH/2	KERAMICKÁ DLAŽBA	KER. OBKLAD (PO STROP)	POHLEDOVÝ BETON
02	AKUMULAČNÍ NÁDRŽ	23.66 m²	SH/1	SPÁDOVÝ BETON	POHLEDOVÝ BETON	POHLEDOVÝ BETON
03	KALOVÁ JÍMKA	21.58 m²	SH/3	SPÁDOVÝ BETON + NÁTĚR	POHLEDOVÝ BETON + NÁTĚR	POHLEDOVÝ BETON
11	TECHNOLOGICKÁ HALA	66.69 m²	SH/4	KERAMICKÁ DLAŽBA	POHLEDOVÝ BETON + KER. OBKLAD V.2,6 m	POHLEDOVÝ BETON
12	DÁVKOVÁNÍ MANGANISTANU	8.82 m²	SH/6	KERAMICKÁ DLAŽBA	POHLEDOVÝ BETON + KER. OBKLAD V.1,5 m	POHLEDOVÝ BETON
13	DÁVKOVÁNÍ CHLORNANU	4.29 m²	SH/6	KERAMICKÁ DLAŽBA	POHLEDOVÝ BETON + KER. OBKLAD V.1,5 m	POHLEDOVÝ BETON
14	DMYCHÁRNA	6.24 m²	SH/4	KERAMICKÁ DLAŽBA	POHLEDOVÝ BETON + KER. OBKLAD V.1,5 m	POHLEDOVÝ BETON
15	VSTUP DO KALOVÉ JÍMKY	3.60 m²	SH/4	KERAMICKÁ DLAŽBA	POHLEDOVÝ BETON + KER. OBKLAD V.1,5 m	POHLEDOVÝ BETON
21	WC	2.81 m²	SH/6	KERAMICKÁ DLAŽBA	KER. OBKLAD (PO STROP)	POHLEDOVÝ BETON
22	PŘEDSÍŇ	3.24 m²	SH/6	KERAMICKÁ DLAŽBA	KER. OBKLAD (PO STROP)	POHLEDOVÝ BETON
23	MÍSTNOST OBSLUHY A ROZVADĚČŮ	20.88 m²	SH/5	KER. DL. + DIEL. KOBEREC	POHLEDOVÝ BETON + KER. SOKL 0,1 m	POHLEDOVÝ BETON



AQUA PROCON s.r.o.
Projektová a inženýrská společnost
Palackého tř. 12, 612 00 Brno
tel.: +420 541 426 011
E-mail: info@aquaprocon.cz
www.aquaprocon.cz

Vedoucí projektu Ing. Petr Baránek

Vedoucí dílčího projektu

Zodpovědný projektant Ing. Simona Piskláková

Vypracoval Ing. Simona Piskláková

Kontroloval Ing. Simona Piskláková

Investor Obec Strachotice

Objednatel Obec Strachotice

Formát	6A4	Měřítko	1:50	Stupeň	ZD	Datum	09/2020	Zadákové číslo	1447716-18
--------	-----	---------	------	--------	----	-------	---------	----------------	------------

Projekt ZAJIŠTĚNÍ KVALITY PITNÉ VODY
PRO OBEC STRACHOTICE
D - DOKUMENTACE OBJEKTŮ A TECHNICKÝCH A TECHNOLOG. ZAŘÍZENÍ
D.1 - DOKUMENTACE STAVEBNÍHO NEBO INŽENÝRSKÉHO OBJEKTU
D.1.1 - STAVEBNÍ OBJEKTY
D.1.1.1 - SO 01 ÚV STRACHOTICE

Příloha VZDUCHOTECHNIKA - PŮDORYS 1NP

Číslo přílohy D.1.1.1.204

Souprava

Revize 0