


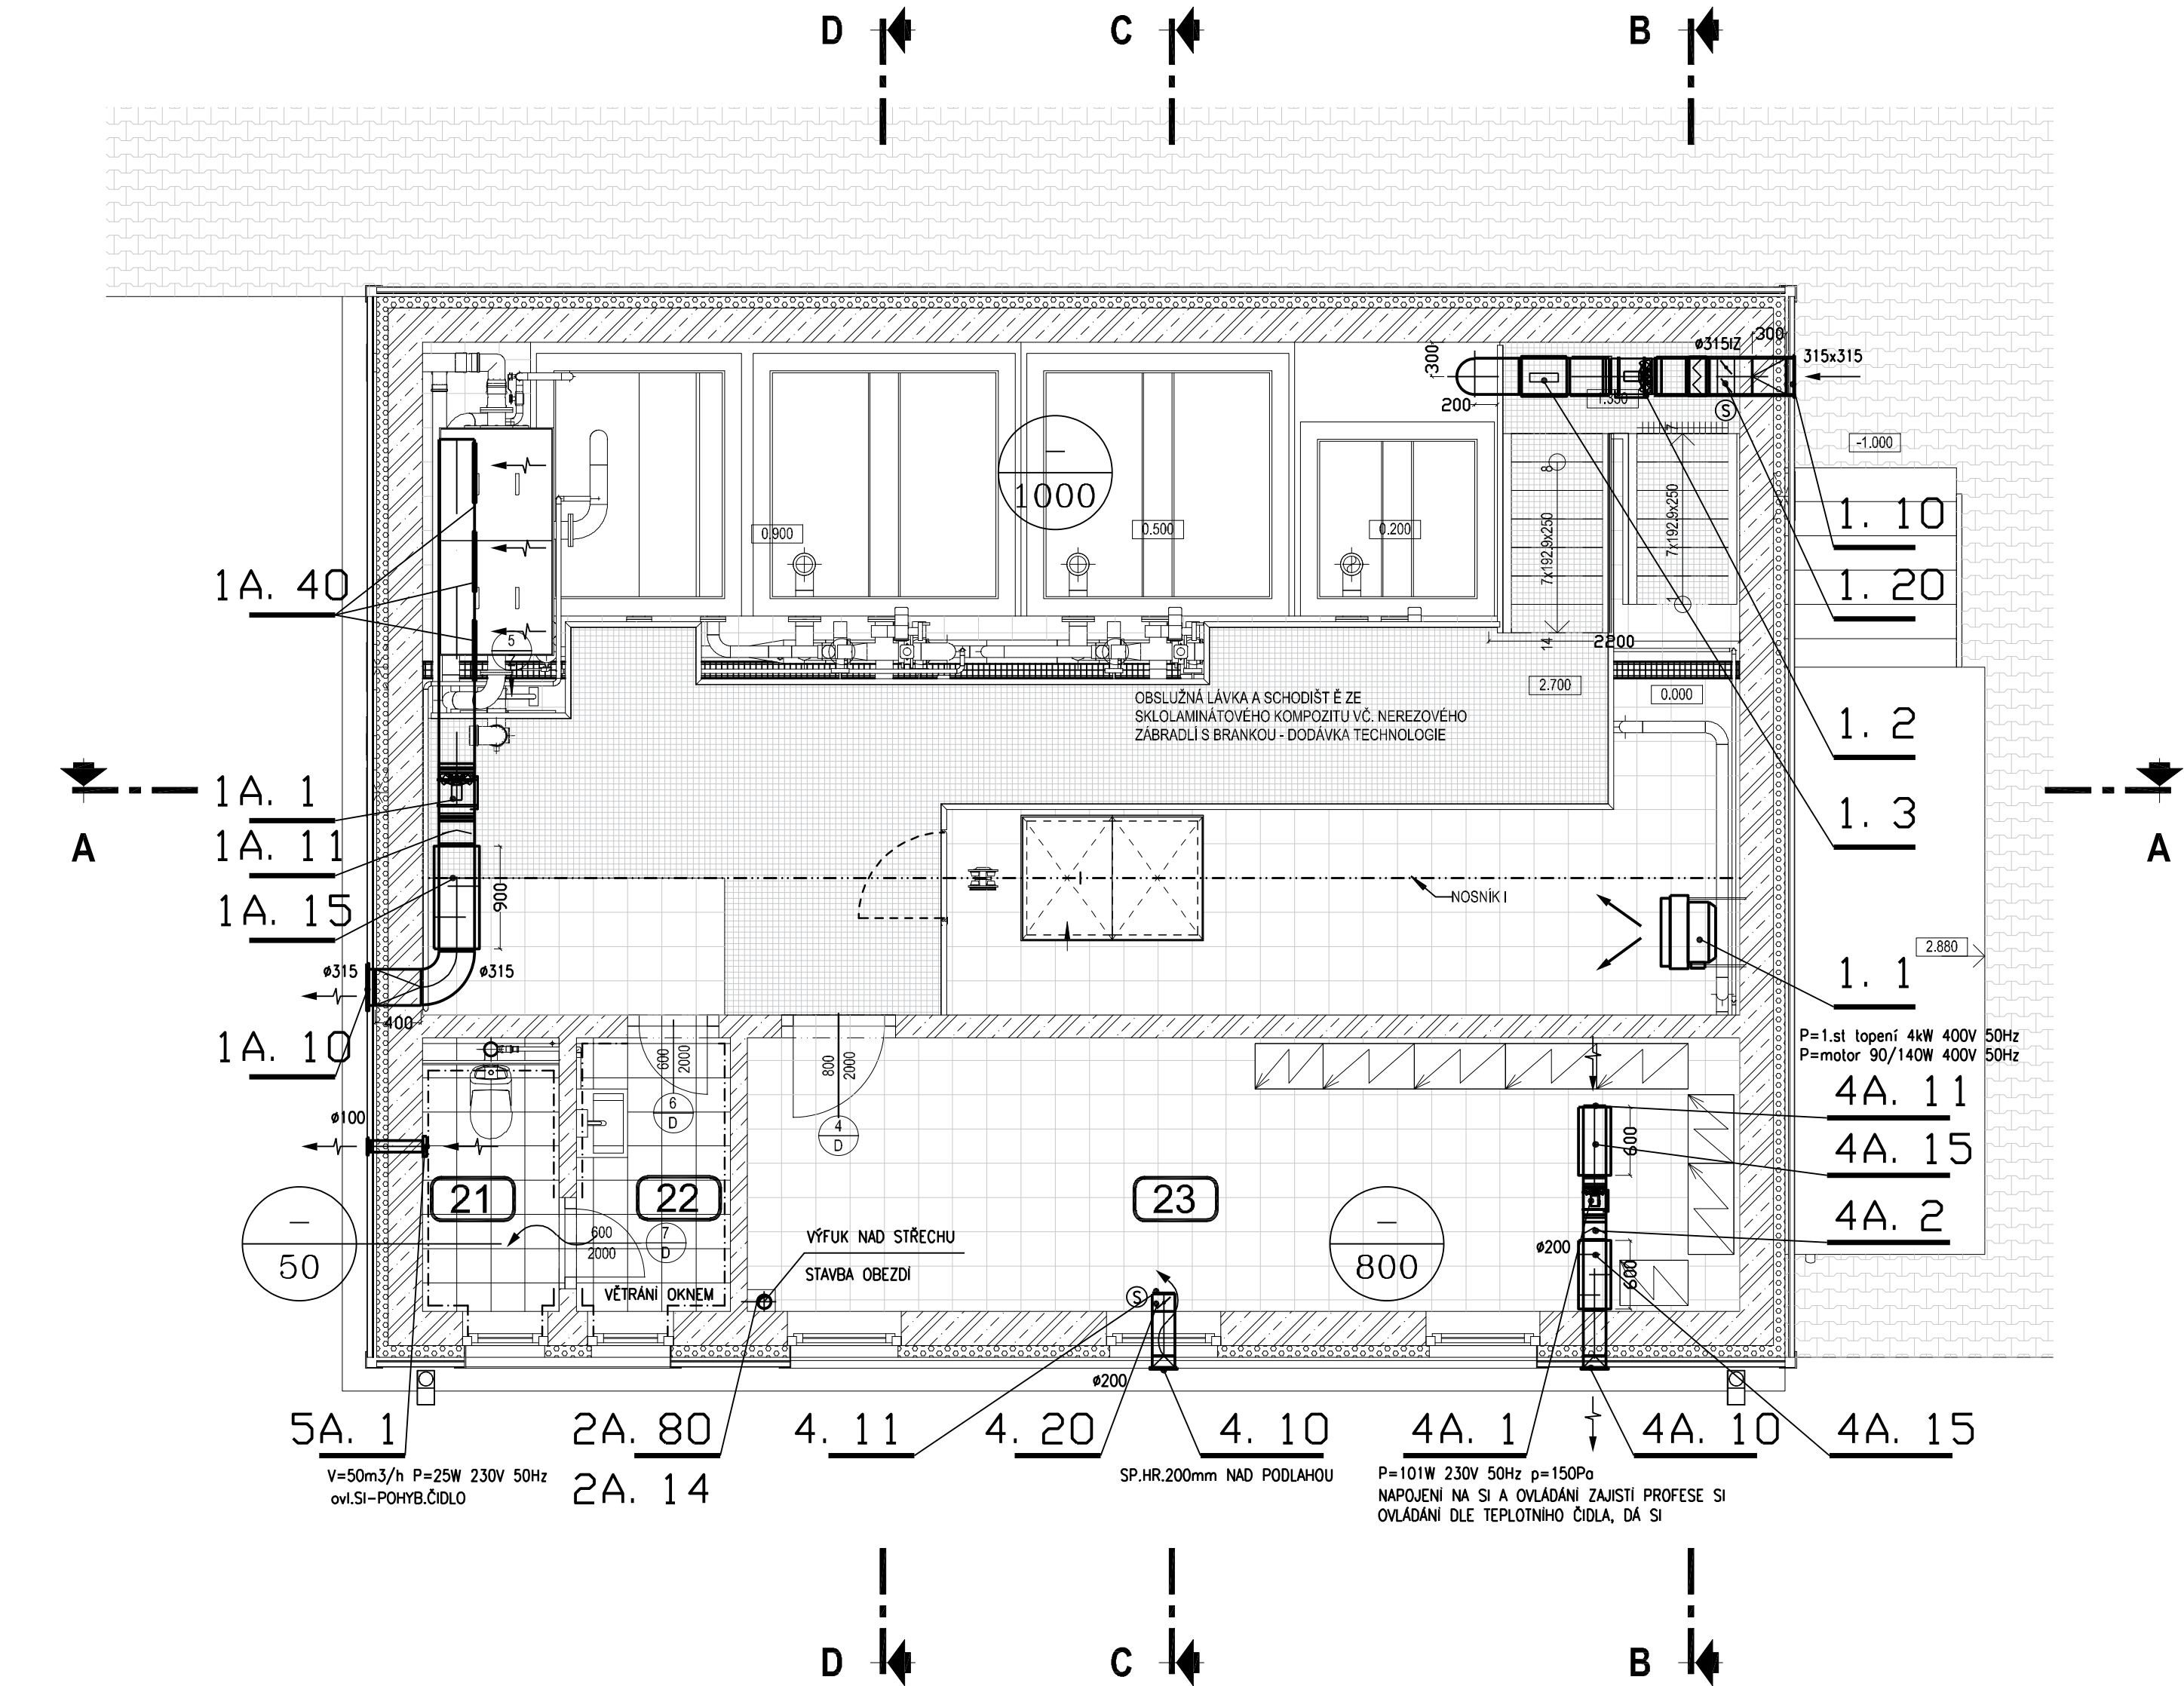

LEGENDA MÍSTNOSTÍ/NÁDRŽÍ

OZNAČ.	ÚČEL	PLOCHA (m2)	SKLADBA PODLAHY	ÚPRAVY POVRCHŮ		
				PODLAHA	STĚNY	STROP
01	ARMATURNÍ KOMORA	47.03 m²	SH/2	KERAMICKÁ DLAŽBA	KER. OBKLAD (PO STROP)	POHLEDOVÝ BETON
02	AKUMULAČNÍ NÁDRŽ	23.66 m²	SH/1	SPADOVÝ BETON	POHLEDOVÝ BETON	POHLEDOVÝ BETON
03	KALOVÁ JÍMKA	21.58 m²	SH/3	SPADOVÝ BETON + NÁTĚR	POHLEDOVÝ BETON + NÁTĚR	POHLEDOVÝ BETON
11	TECHNOLOGICKÁ HALA	66.89 m²	SH/4	KERAMICKÁ DLAŽBA	POHLEDOVÝ BETON + KER. OBKLAD V.2,6 m	POHLEDOVÝ BETON
12	DAVKOVÁNÍ MANGANISTANU	8.82 m²	SH/6	KERAMICKÁ DLAŽBA	POHLEDOVÝ BETON + KER. OBKLAD V.1,5 m	POHLEDOVÝ BETON
13	DAVKOVÁNÍ CHLORNANU	4.29 m²	SH/6	KERAMICKÁ DLAŽBA	POHLEDOVÝ BETON + KER. OBKLAD V.1,5 m	POHLEDOVÝ BETON
14	DMYCHÁRNA	6.24 m²	SH/4	KERAMICKÁ DLAŽBA	POHLEDOVÝ BETON + KER. OBKLAD V.1,5 m	POHLEDOVÝ BETON
15	VSTUP DO KALOVÉ JÍMKY	3.60 m²	SH/4	KERAMICKÁ DLAŽBA	POHLEDOVÝ BETON + KER. OBKLAD V.1,5 m	POHLEDOVÝ BETON
21	WC	2.61 m²	SH/6	KERAMICKÁ DLAŽBA	KER. OBKLAD (PO STROP)	POHLEDOVÝ BETON
22	PŘEDSÍŇ	3.24 m²	SH/6	KERAMICKÁ DLAŽBA	KER. OBKLAD (PO STROP)	POHLEDOVÝ BETON
23	MÍSTNOST OBSLUHY A ROZVADĚČU	20.88 m²	SH/5	KER. DL. + DIEI. KOBEREC	POHLEDOVÝ BETON + KER. SOKL 0,1 m	POHLEDOVÝ BETON

Revize		Popis revize		Datum revize					
 AQUA® PROCON				AQUA PROCON s.r.o. Projektová a inženýrská společnost Palackého tř. 12, 612 00 Brno tel.: +420 541 426 011 E-mail: info@aquaprocon.cz www.aquaprocon.cz					
Vedoucí projektu		Ing. Petr Baránek							
Vedoucí dílčího projektu									
Zodpovědný projektant		Ing. Simona Piskláková							
Vypracoval		Ing. Simona Piskláková							
Kontroloval		Ing. Simona Piskláková							
Investor		Obec Strachotice							
Objednatel		Obec Strachotice							
Formát	6A4	Měřítko	1:50	Stupeň	ZD	Datum	09/2020	Zakázkové číslo	1447716-18
Projekt ZAJIŠTĚNÍ KVALITY PITNÉ VODY PRO OBEC STRACHOTICE D - DOKUMENTACE OBJEKTŮ A TECHNICKÝCH A TECHNOLOG. ZAŘÍZENÍ D.1 - DOKUMENTACE STAVEBNÍHO NEBO INŽENÝRSKÉHO OBJEKTU D.1.1 - STAVEBNÍ OBJEKTY D.1.1.1 - SO 01 ÚV STRACHOTICE									
						Souprava			
Příloha						Číslo přílohy		Revize	
VZDUCHOTECHNIKA - PŮDORYS 2NP						D.1.1.1.205		0	