


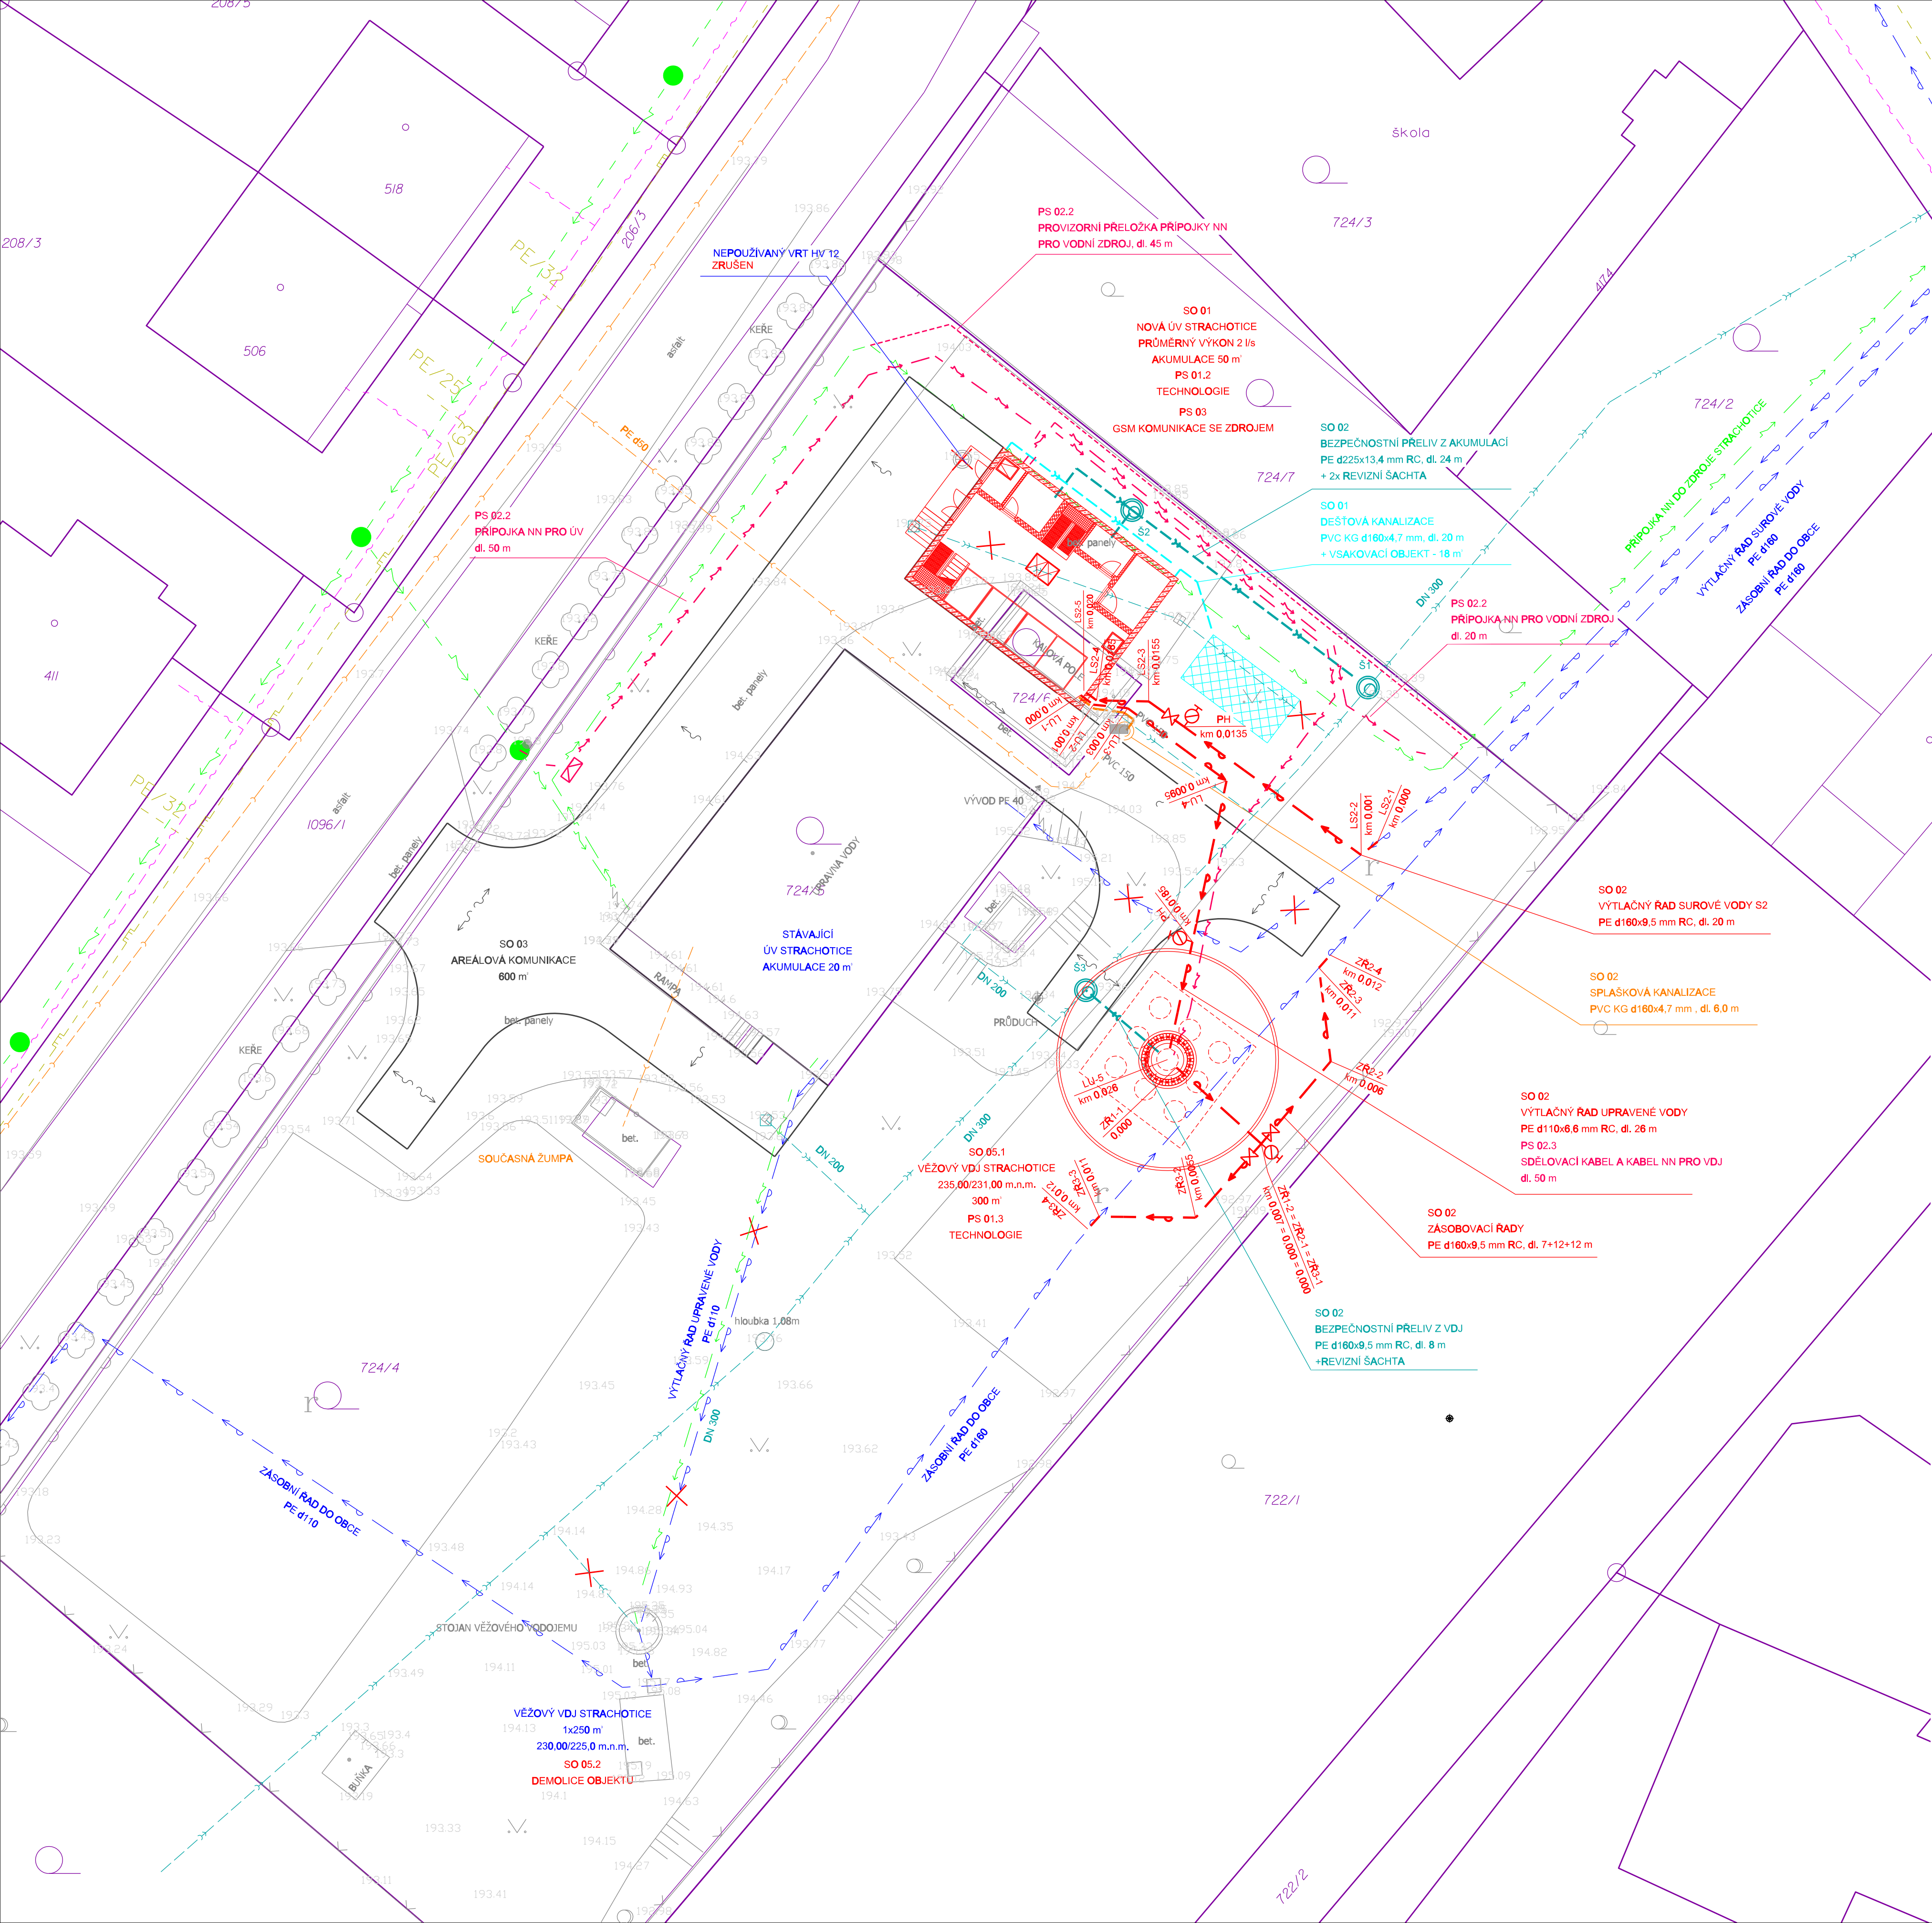

LEGENDA:

- NAVRHOVANÉ OBJEKTY
- VODOVODNÍ RÁDY
 - BEZPEČNOSTNÍ PŘELIV AKUMULACÍ
 - SPLAŠKOVÁ KANALIZACE
 - DEŠŤOVÁ KANALIZACE
 - VEDENÍ NN
 - KOMUNIKACE
 - PODZEMNÍ HYDRANT
 - NADZEMNÍ HYDRANT
- EXISTUJÍCÍ INŽENÝRSKÉ SÍTĚ
- VODOVODNÍ RÁDY
 - KANALIZACE SPLAŠKOVÁ
 - KANALIZACE DEŠŤOVÁ
 - VEDENÍ NN PODZEMNÍ
 - VEDENÍ NN NADZEMNÍ
 - SĐELOVACÍ KABELY
 - PLYNOVOD
 - HRANICE PARCEL KN

Revize	Popis revize	Datum revize
--------	--------------	--------------

AQUA PROCON		AQUA PROCON s.r.o. Projektová a inženýrská společnost Palackého tř. 12, 612 00 Brno tel.: +420 541 426 011 E-mail: info@aquaprocon.cz www.aquaprocon.cz
Vedoucí projektu	Ing. Petr Baránek	
Vedoucí dílčího projektu		
Zodpovědný projektant	Ing. Roman Wognitsch	
Vypracoval	Ing. Roman Wognitsch	
Kontroloval	Ing. Petr Baránek	

Investor	Obec Strachotice	
Objednatel	Obec Strachotice	

Formát	8A4	Měřítko	1:200	Stupeň	ZD	Datum	09/2020	Základové číslo	1447716-18
--------	-----	---------	-------	--------	----	-------	---------	-----------------	------------

Projekt	ZAJIŠTĚNÍ KVALITY PITNÉ VODY	
	PRO OBEC STRACHOTICE	
	D - DOKUMENTACE OBJEKTŮ A TECHNICKÝCH A TECHNOLOG. ZAŘÍZENÍ	
	D.1 - DOKUMENTACE STAVEBNÍHO NEBO INŽENÝRSKÉHO OBJEKTU	
Průběh	D.1.2 - VODOVODNÍ RÁDY A VRTY	
	D.1.2.2 - SITUACE STAVBY	

			Souprava
Příloha	KOORDINAČNÍ SITUACE - ÚV	Číslo přílohy	Revize
		D.1.2.2.1	0