
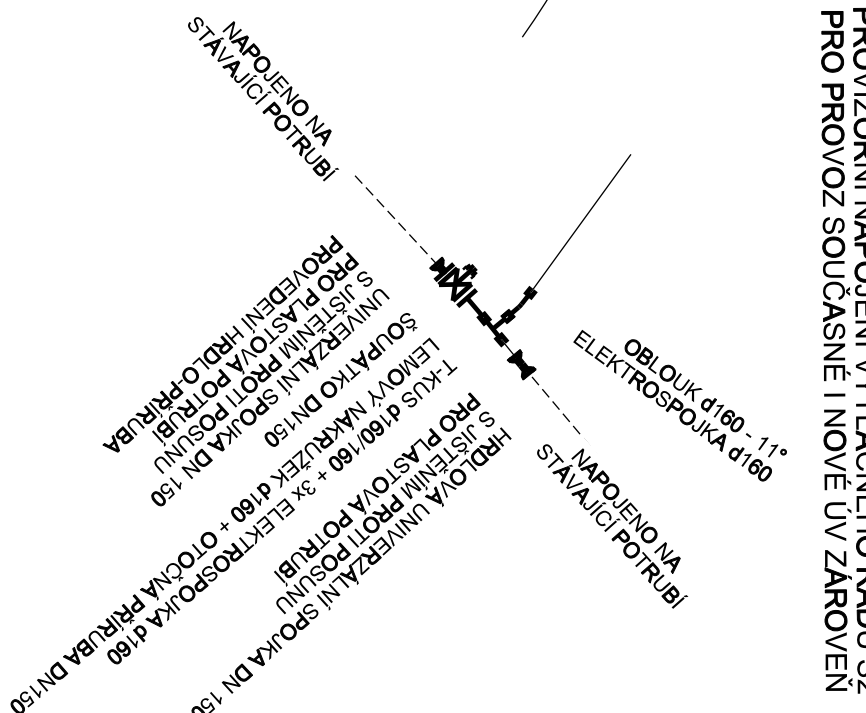


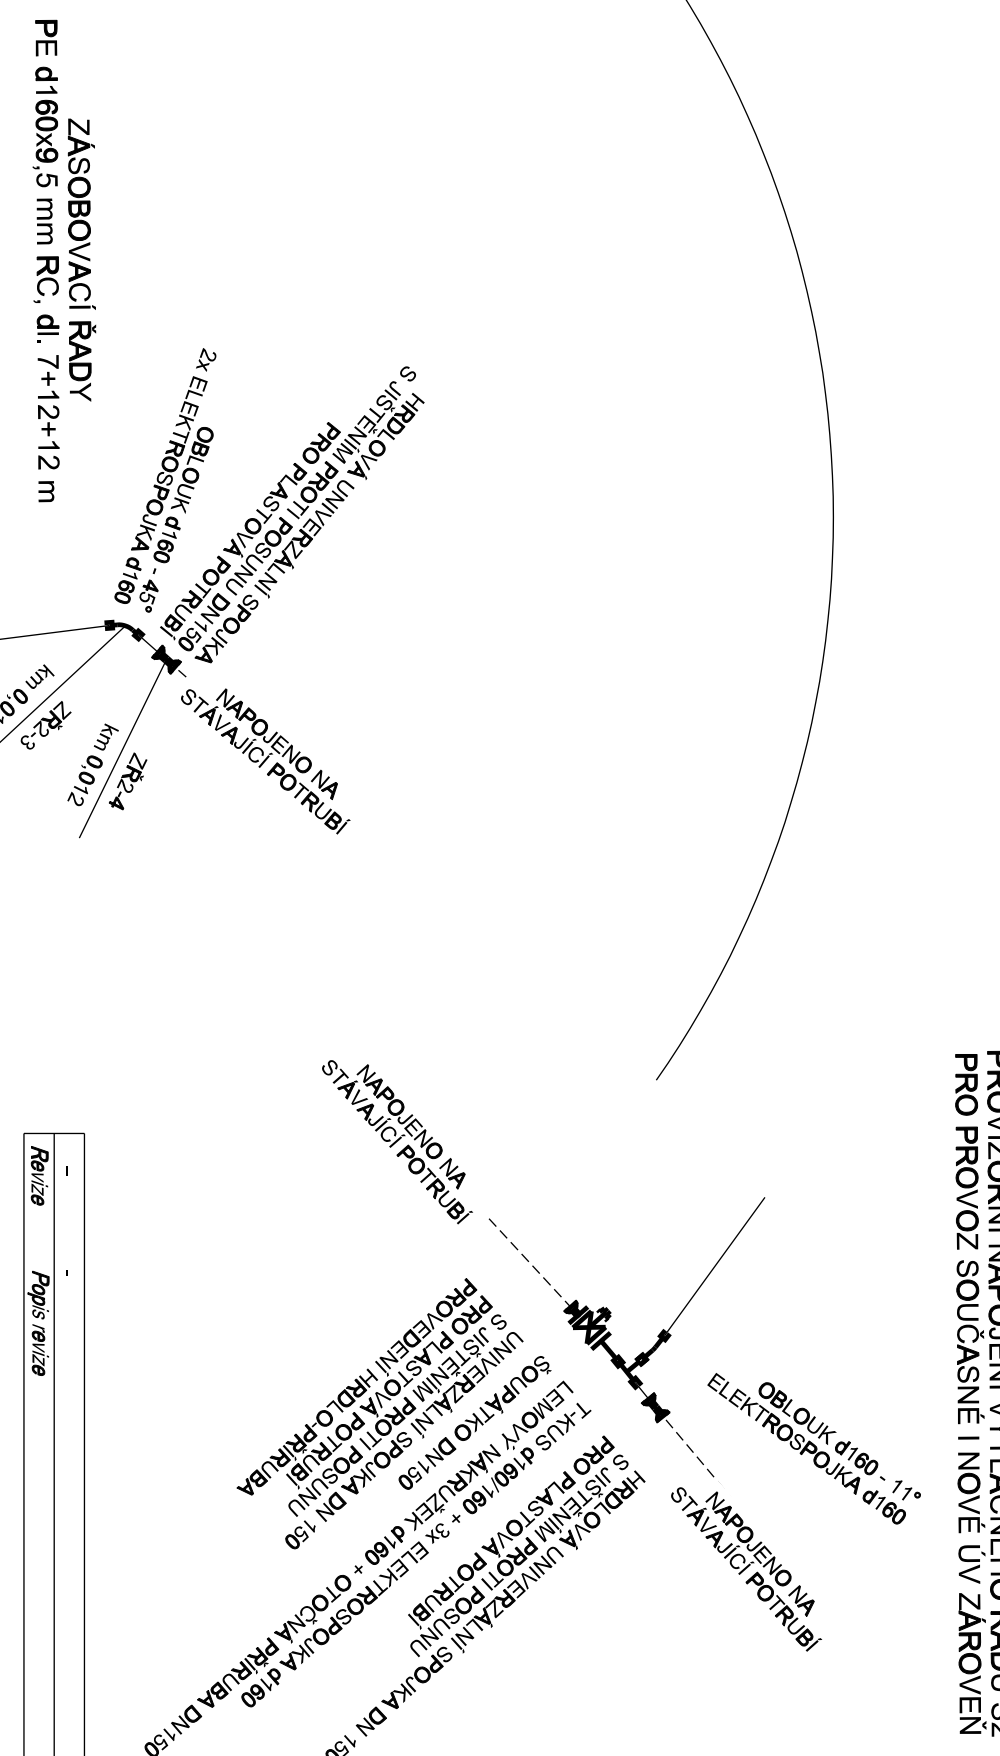

 **AQUA[®]**
PROCON

AQUA PROCON S.r.o.
Projektová a inženýrská společnost
Palackého tř. 12, 612 00 Brno
tel.: +420 541 426 011
E-mail: info@aquaprocon.cz
www.aquaprocon.cz

<i>Investor</i>	Obec Strachovice
<i>Objednatel</i>	Obec Strachovice

Projekt

**ZAJIŠTĚNÍ KVALITY PITNÉ VODY
PRO OBEC STRACHOTICE**

D - DOKUMENTACE OBJEKTŮ A TECHNICKÝCH A TECHNOLOG. ZAŘÍZENÍ

D.1 - DOKUMENTACE STAVEBNÍHO NEBO INŽENÝRSKÉHO OBJEKTU

D.1.2 - VODOVODNÍ ŘADY A VRTY

D.1.2.4 - KLADEČSKÁ SCHÉMATA

Stavba