


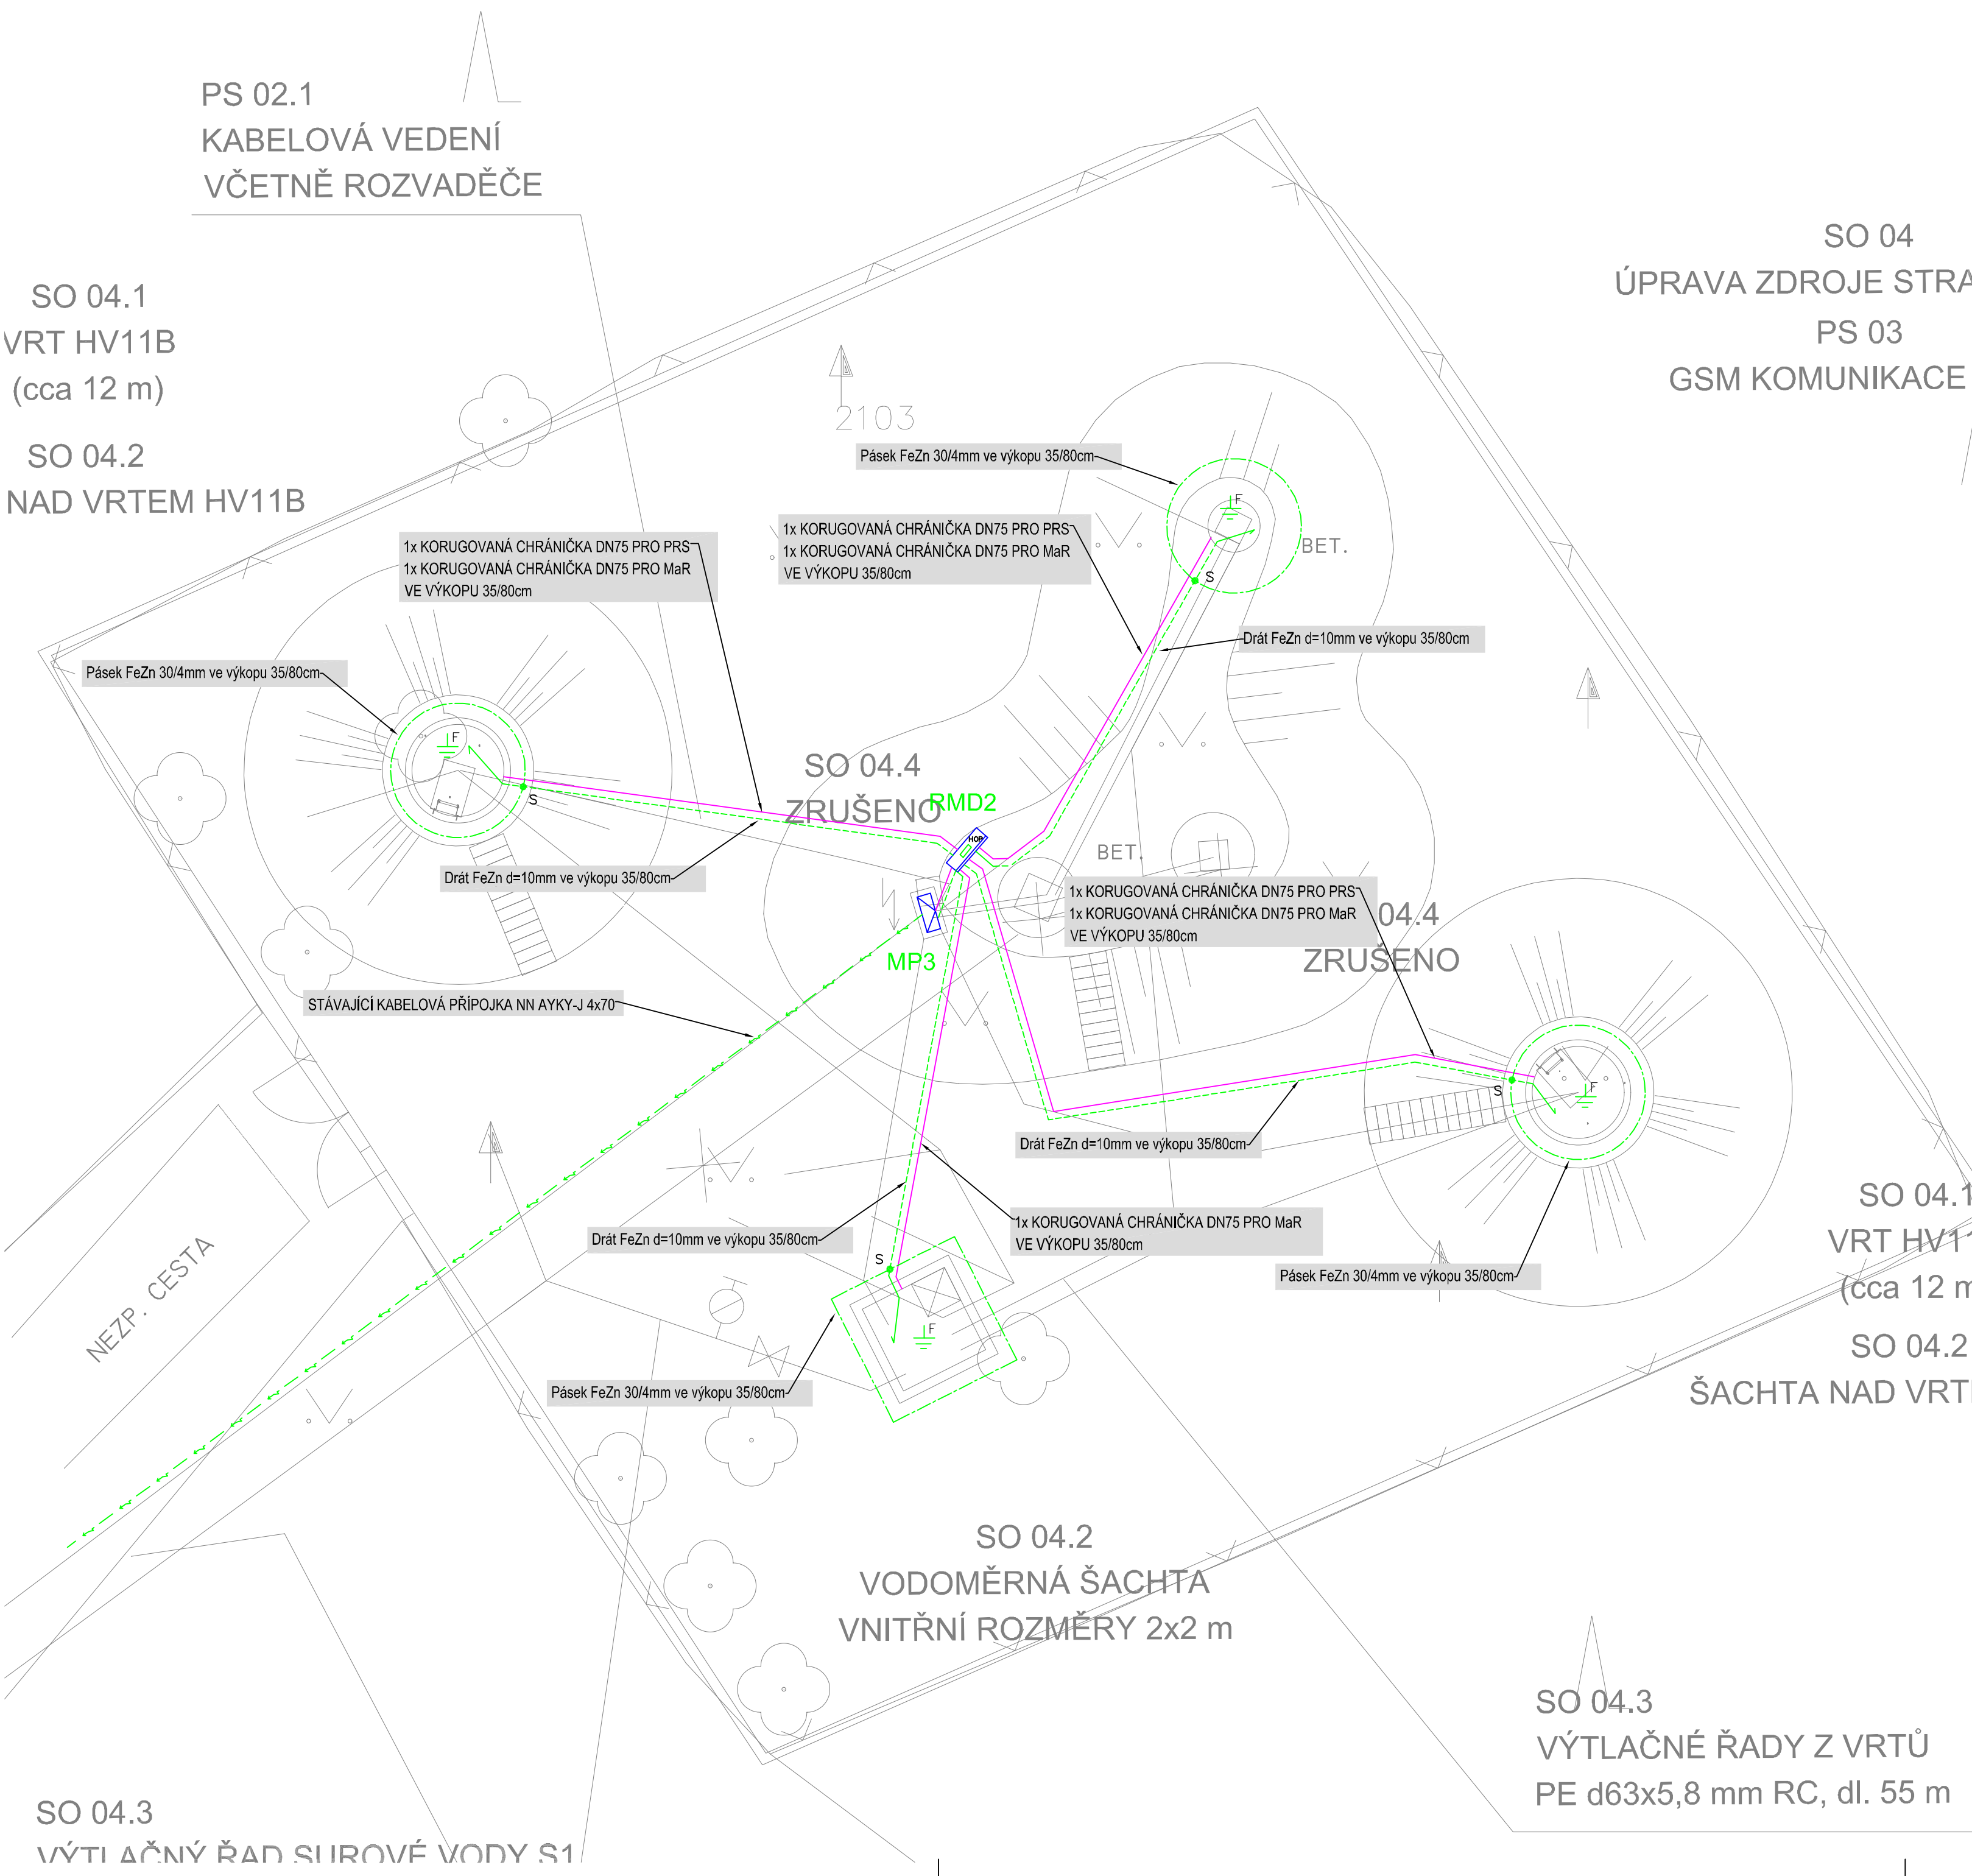

LEGENDA:

RMD2 ROZVADĚČ PROVOZNIHO ROZVODU SILNOPROUDU, MoR, ASŘ, PŘENOS DAT

MP3 POJISTKOVÁ SKŘÍŇ V PLASTOVÉM PÍLÍRKU 6x160A, IP44

IF OCHRANNÉ POSPOJOVÁNÍ

PÁSEK FeZn 30/4mm VE VÝKOPU 35/80cm

VÝVOD DRÁT FeZn d=10mm

HOP SVORKOVNICE HLAVNÍHO POSPOJOVÁNÍ

S SVÁR o min. délce 10cm s protikorozní ochranou

LEGENDA – KABELY:

KABELOVÉ TRASY

POZNÁMKY:

NAPÁJECÍ NAPĚTÍ: 3+N+PE 50Hz, 400/230V TN-C-S
1+N+PE 50Hz, 230V TN-S
2-12V DC, 2-24V DC

OCHRANA PŘED ÚRAZEM EL. PROUDEM DLE ČSN 33 2000–4–41 ed.2/Z1:
AUTOMATICKÝM ODPOJENÍM OD ZDROJE
OCHRANA PŘI PORUŠĚ: OCHRANNÉ UZEMNĚNÍ, OCHRANNÉ POSPOJOVÁNÍ A AUTOMATICKÉ ODPOJENÍ V PŘÍPADĚ PORUCHY
ZÁKLADNÍ OCHRANA ŽIVÝCH ČÁSTÍ: IZOLACI, KRYTÍM
DOPLŇKOVÁ OCHRANA: PROUDOVÝM CHRÁNIČEM A DOPLŇUJÍCÍM OCHR. POSPOJOVÁNÍM

POZNÁMKA:
EL. ROZVODY BUDOU PROVEDENY NA POVRCHU V DRÁTĚNÝCH POZINKOVANÝCH ŽLABECH. ODOBOČKY
K JEDNOTLIVÝM ZAŘÍZENÍM BUDOU PROVEDENY V PVC TRUBKÁCH
PROSTŘEDÍ JE URČENO PROTOKOLEM O URČENÍ VNĚJŠÍCH VLIVŮ, KTERÝ JE PŘÍLOHOU TECHNICKÉ ZPRÁVY
KABELY SILNOPROUDÉ ELEKTROINSTALACE A MoR JE NUTNO VĚST V ODDĚLENÝCH KABELOVÝCH TRASÁCH.
OTVORY PROSTUPŮ UTĚSNIT PROTI VNÍKÁNÍ VLHKOSTI.

-		-		-		-			
Revize	Popis revize				Datum revize				
 AQUA PROCON s.r.o. Projektová a inženýrská společnost Palackého tř. 12, 612 00 Brno tel.: +420 541 426 011 E-mail: info@aquaprocon.cz www.aquaprocon.cz									
Vedoucí projektu		Ing. Petr Baránek							
Vedoucí dílčího projektu									
Zodpovědný projektant		Ing. Petr Šulc							
Vypracoval		Ing. Petr Šulc							
Kontroloval		Ing. Petr Baránek							
Investor		Obec Strachotice							
Objednatel		Obec Strachotice							
Formát	6A4	Měřítko	1:100	Stupeň	ZD	Datum	09/2020	Zakázkové číslo	1447716-18
Projekt	ZAJIŠTĚNÍ KVALITY PITNÉ VODY PRO OBEC STRACHOTICE D - DOKUMENTACE OBJEKTŮ A TECHNICKÝCH A TECHNOLOG. ZAŘÍZENÍ D.2 - DOKUMENTACE TECHNICKÝCH A TECHNOLOGICKÝCH ZAŘÍZENÍ D.2.2 - PS 02 ELEKTROTECHNICKÁ A ELEKTROTECHNOLOGICKÁ ČÁST D.2.2.1 - PS02.1 ZDROJ STRACHOTICE								
						Souprava			
Příloha	SITUACE - EL.ROZVODY					Číslo přílohy D.2.2.1.4		Revize 0	