



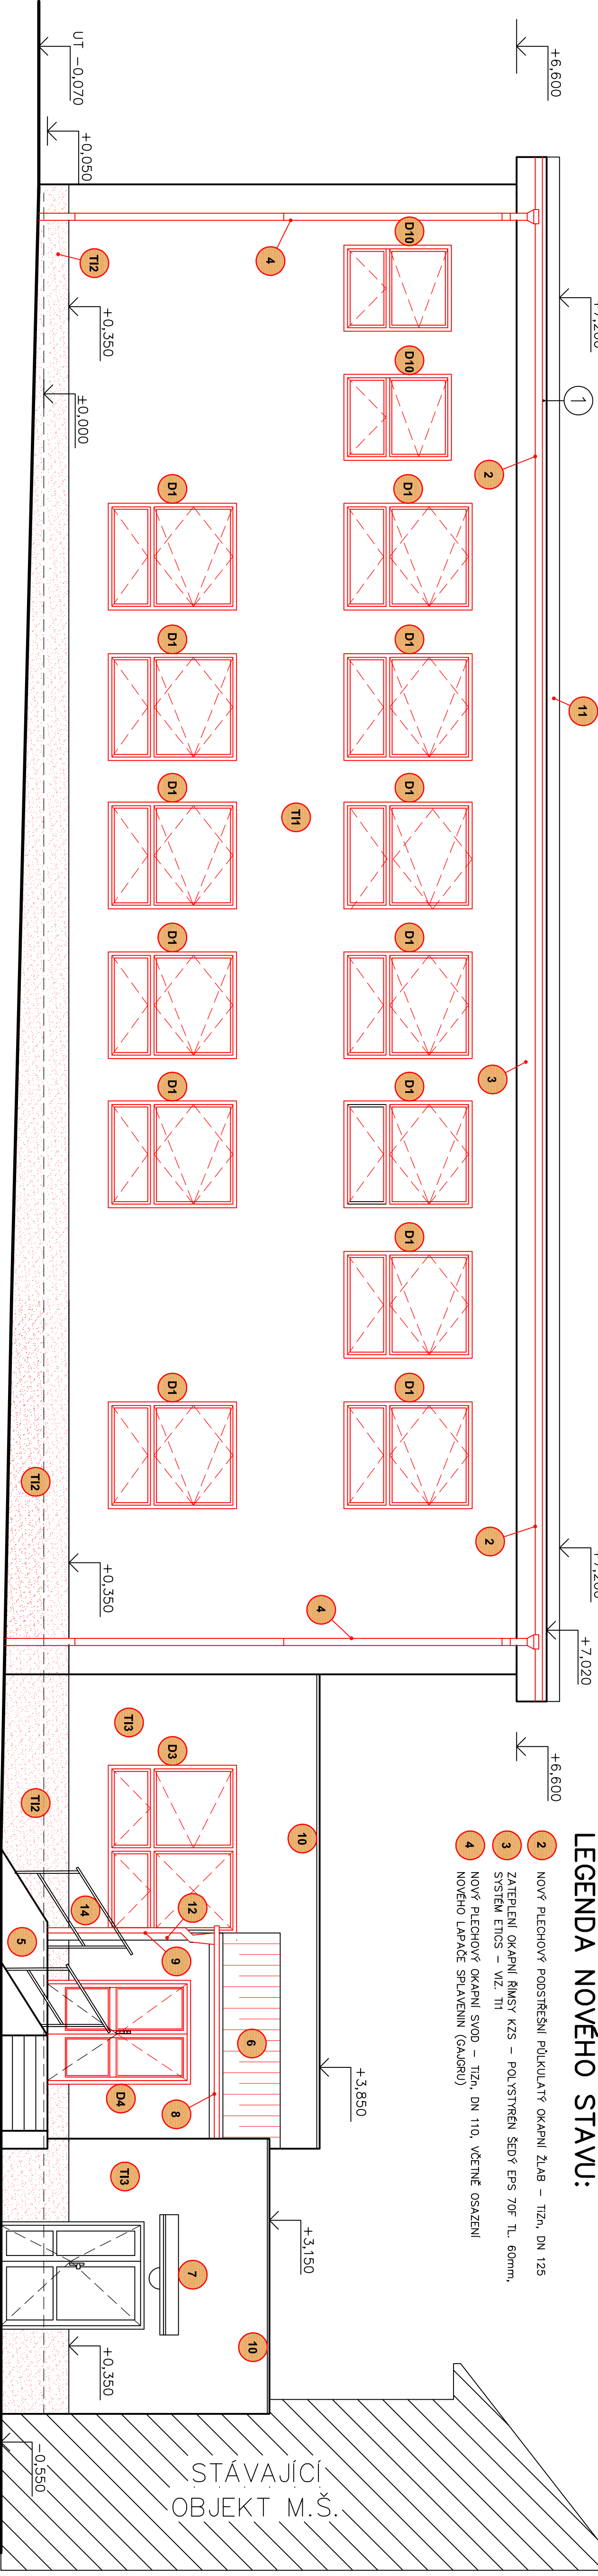

POHLED SEVEROVÝCHODNÍ

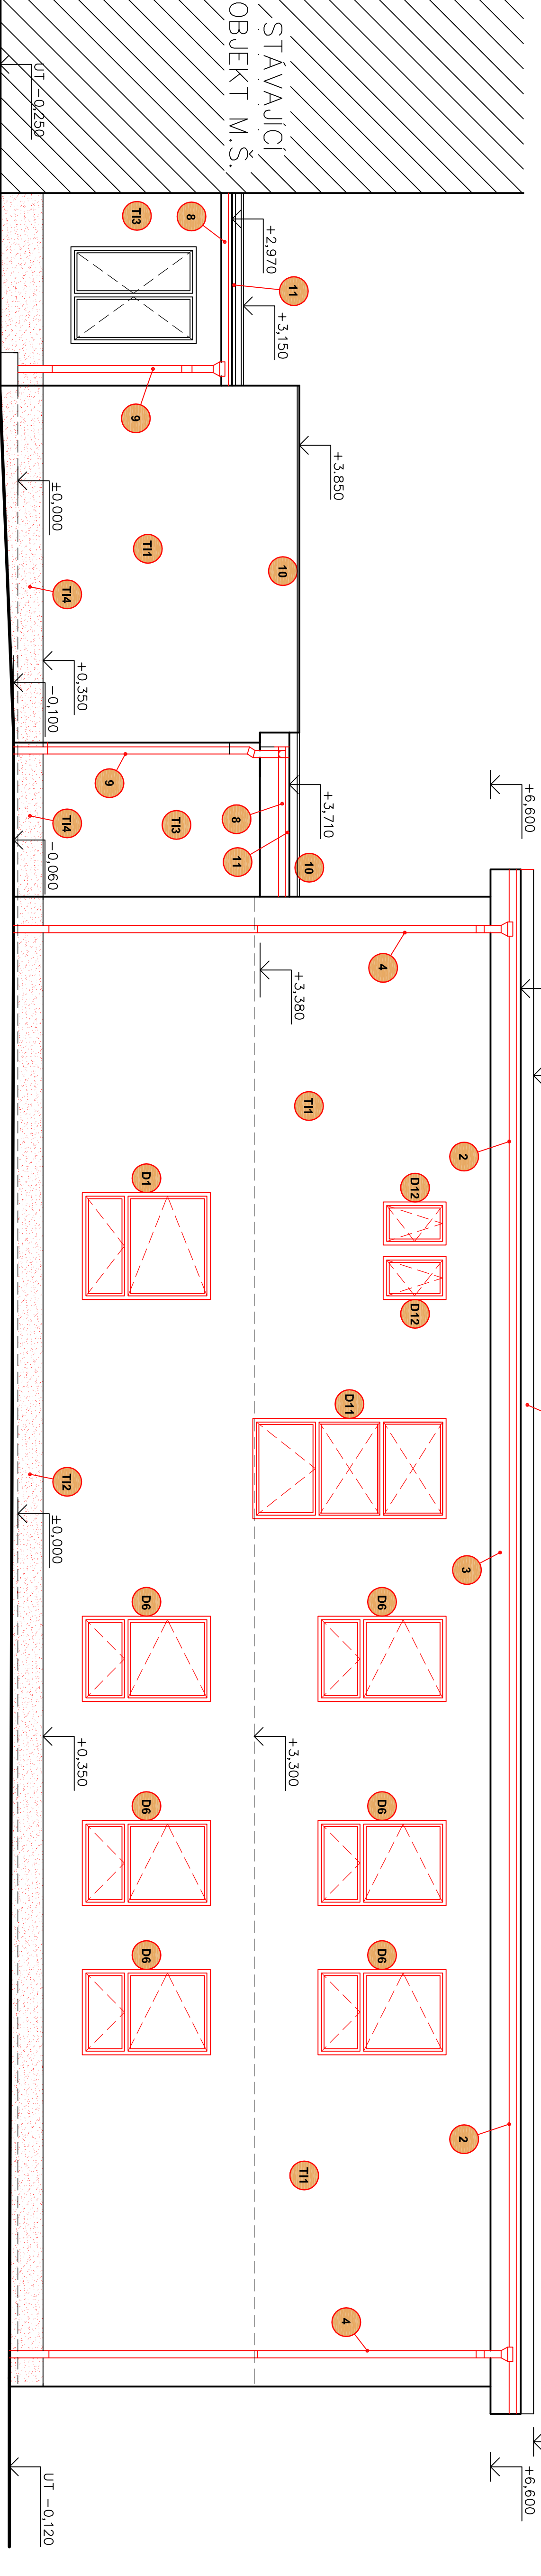

LEGENDA NOVEHO STAVU:

- KONTAKTNÍ ZATEPLOVACÍ SYSTÉM ETICS–POLYSTYRÉN ŠEDÝ EPS 70F TL. 120mm
($\lambda_d = 0,032 \text{ W/m}\cdot\text{m}\cdot\text{K}$), KOTVENÍ 8 KS/ m^2 HMOŽDINEK S KOVOV. TRNEM DL.195 mm,
OSTĚNÍ A NADPRAŽÍ BUDOU ZATEPLENÝ EPS ŠEDÝ TL. 30mm, BUDOU POUŽITÝ
ROHOVÉ PVC PROFILY S VÝZTUŽNOU SKELNOU SÍTKOU (PERLUNKOU),
V NADPRAŽÍ BUDOU POUŽITÝ ROHOVÉ PVC LÍŠTY S PERLUNKOU A OKAPNÍČKOU,
POVRCH SILKONOVÁ OMÍTKA PROBARVENÁ STŘEDNÍ ZRNITOSTÍ – TOČENÁ
- KONTAKTNÍ ZATEPLOVACÍ SYSTÉM ETICS – XPS POLYSTYRÉN TL. 120mm,
($\lambda_d = 0,032 \text{ W/m}\cdot\text{m}\cdot\text{K}$), KOTVENÍ 8 KS/ m^2 HMOŽDINEK S KOVOVÝM TRNEM DL. 115 mm, STÁVAJÍCÍ
SOKLOVÉ ZDIVO BUDE OČIŠTĚNO VAPKOU A POUŽITÝ ROHOVÉ PVC LÍŠTY S PERLUNKOU,
POVRCH MARMOLITOVÁ OMÍTKA – ODSTÍN TMAVĚ HNĚDÝ

5. NOVÝ PLOCHOVÝ PODSTŘEŠNÍ POLKULATÝ OKAPNÍ ŽLAB – FEŽN. DN 100
6. NOVÝ PLECHOVÝ OKAPNÍ SVOD – FEŽN. DN 80, VČETNĚ OSAZENÍ
7. NOVÉHO LAPAČE SPLAVENIN (GAUGRU)

KRESLIL:	VYPRACOVAL:	KONTROLOVAL:		
ALĚS WALECZEK	ING.BRONISLAV BŮHM	ING.BRONISLAV BŮHM		
NÁZEV OBJEKTU:ENERGETICKÝ ÚSPORNÁ OPATŘENÍ OBJEKTU			INVESTOR: OBEC DVORCE	
ZUŠ DVORCE			MĚSTSKÝ ÚŘAD DVORCE 793 68	
ÚCELEBNÁ ČÁST: SO 01 HLAVNÍ STAVEBNÍ OBJEKT			FORMÁT: A2	
D.1.1 ARCHITEKTONICKO STAVEBNÍ ŘEŠENÍ			DATUM: 11/2020	
			ÚČEL: DŮR-DSR	
			MĚŘÍTKO: ČÍS. VÝKR: 1:50	
			D.12	