



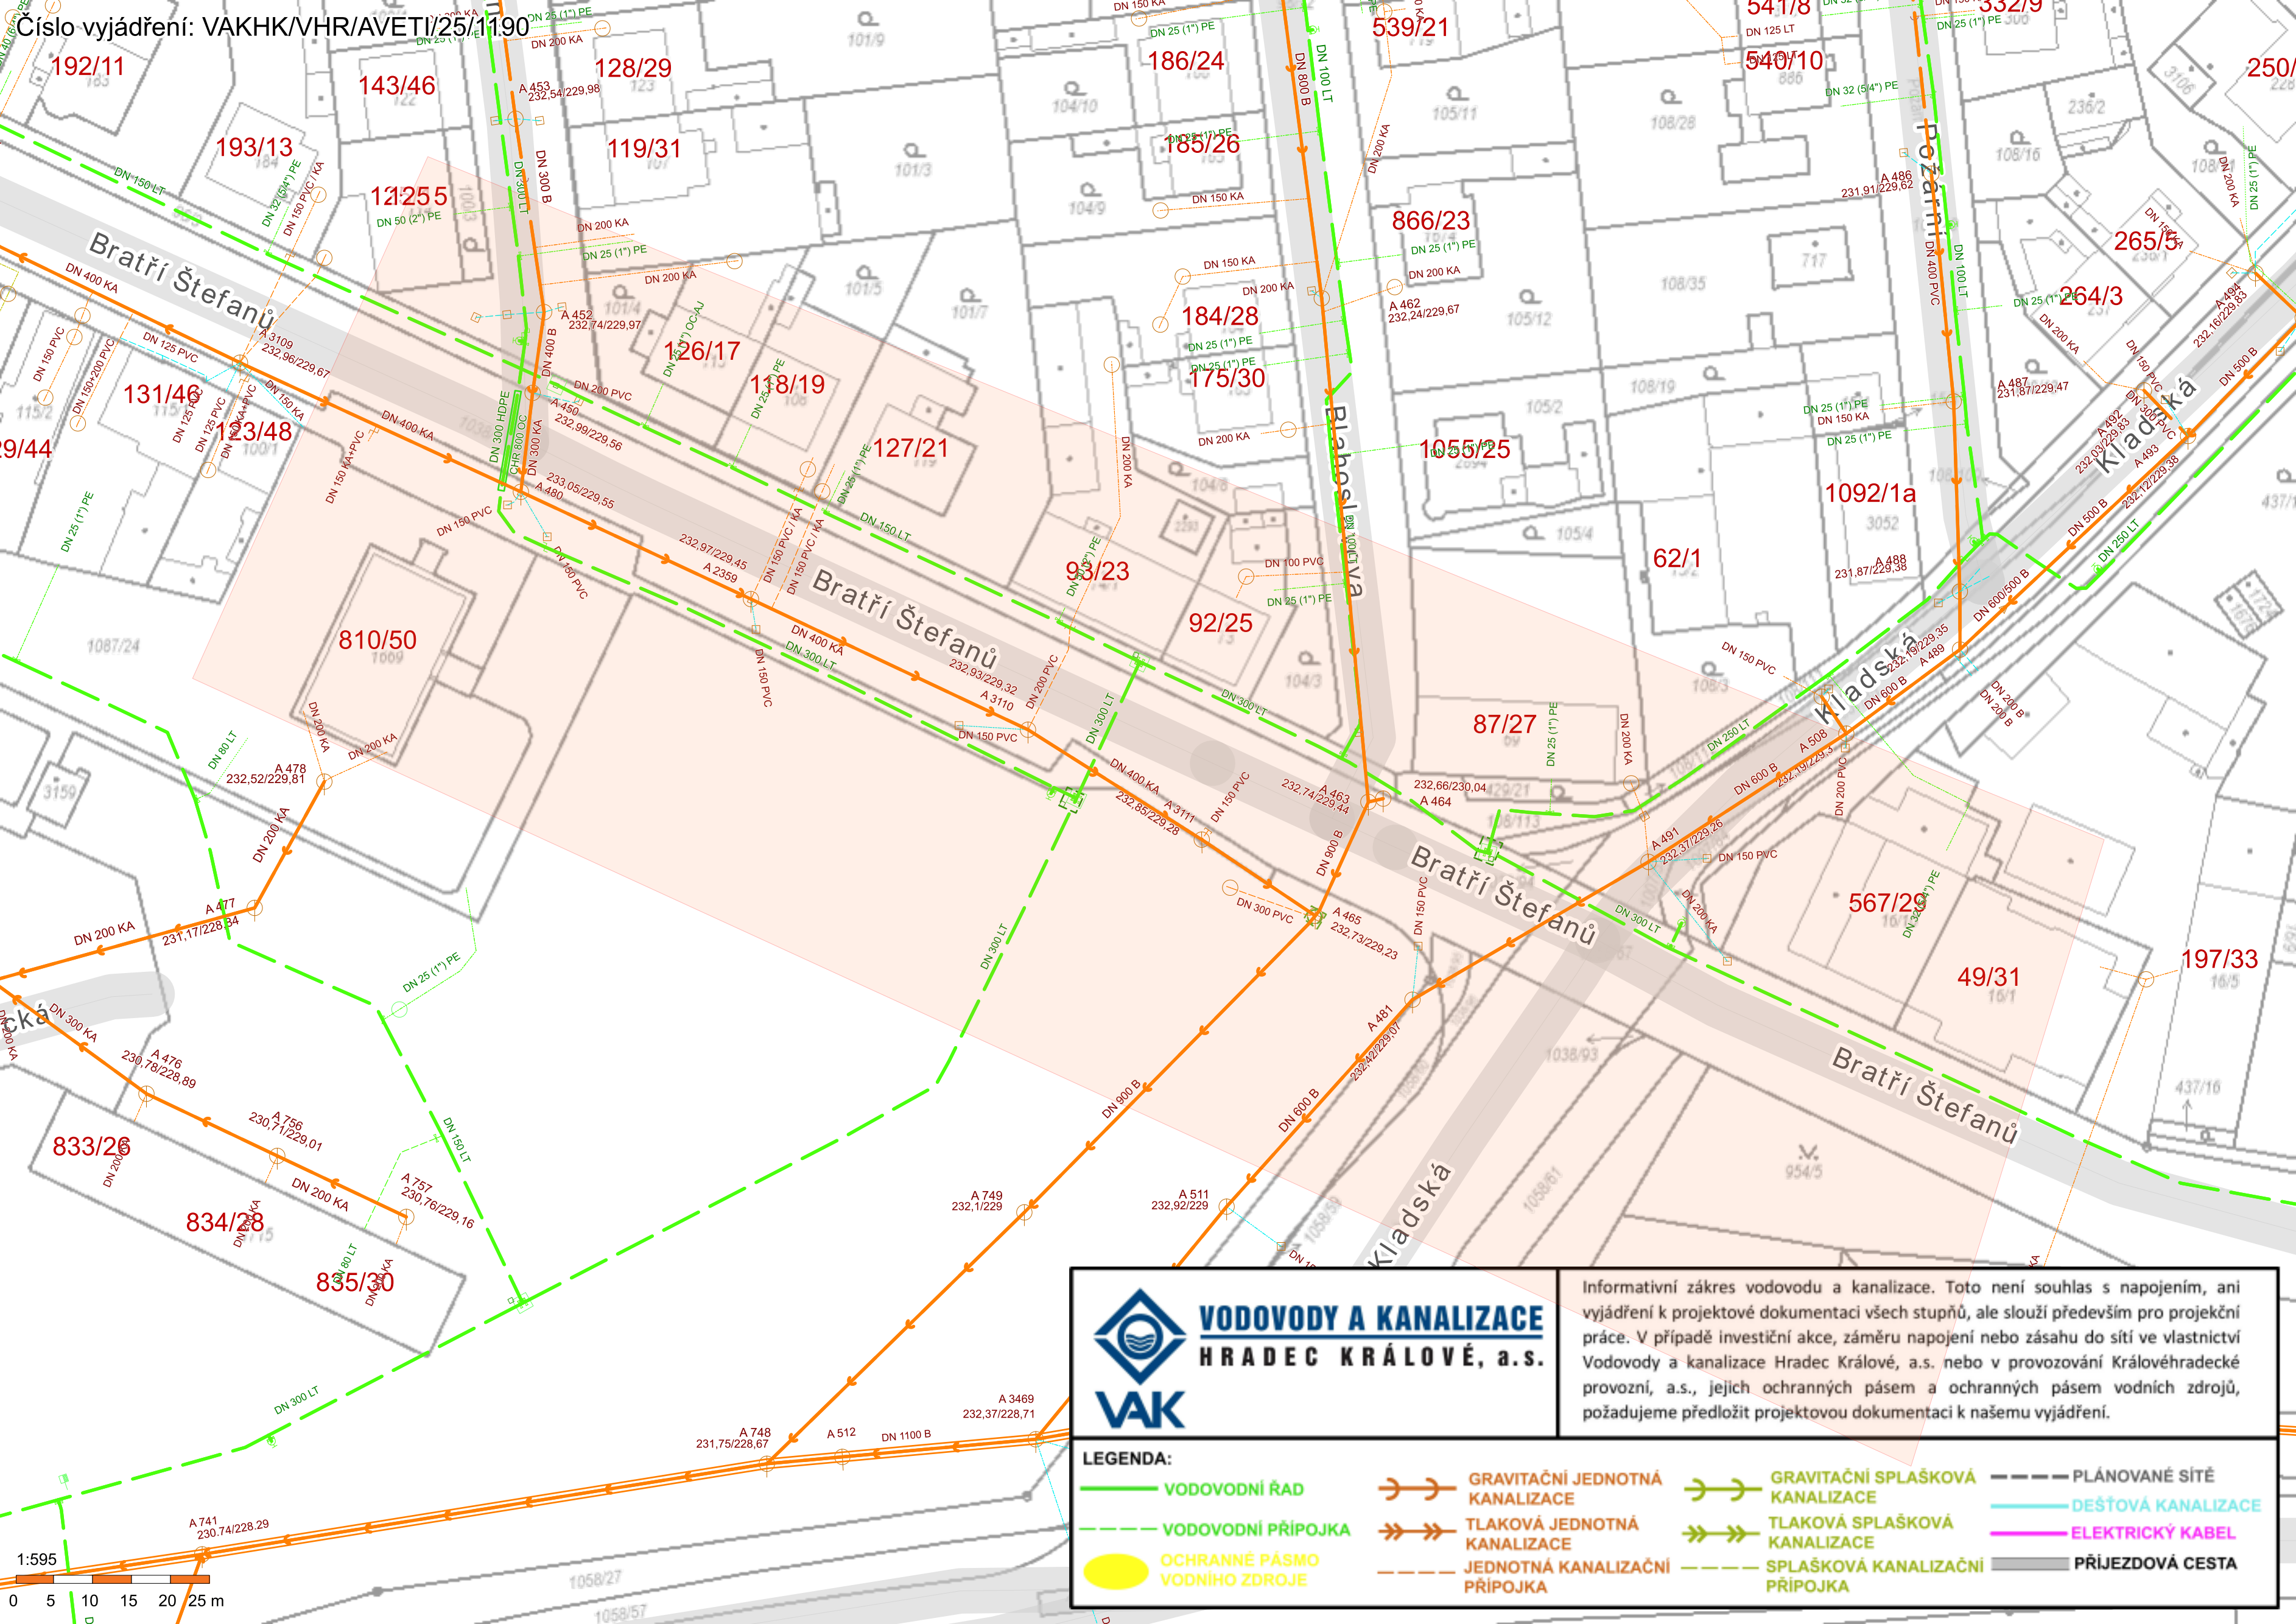

Číslo vyjádření: VAKHK/VHR/AVETI/25/1190

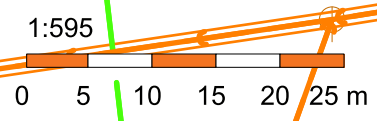

Informativní zakres vodovodu a kanalizace. Toto není souhlas s napojením, ani vyjádření k projektové dokumentaci všech stupňů, ale slouží především pro projekční práce. V případě investiční akce, záměru napojení nebo zásahu do sítě ve vlastnictví Vodovody a kanalizace Hradec Králové, a.s. nebo v provozování Královéhradecké provozní, a.s., jejich ochranných pásem a ochranných pásem vodních zdrojů, požadujeme předložit projektovou dokumentaci k našemu vyjádření.

| LEGENDA:                      |                                |                                 |                    |
|-------------------------------|--------------------------------|---------------------------------|--------------------|
| VODOVODNÍ ŘAD                 | GRAVITAČNÍ JEDNOTNÁ KANALIZACE | GRAVITAČNÍ SPLAŠKOVÁ KANALIZACE | PLÁNOVANÉ SÍTĚ     |
| VODOVODNÍ PŘÍPOJKA            | TLAKOVÁ JEDNOTNÁ KANALIZACE    | TLAKOVÁ SPLAŠKOVÁ KANALIZACE    | DEŠŤOVÁ KANALIZACE |
| OCHRANNÉ PÁSMO VODNÍHO ZDROJE | JEDNOTNÁ KANALIZAČNÍ PŘÍPOJKA  | SPLAŠKOVÁ KANALIZAČNÍ PŘÍPOJKA  | ELEKTRICKÝ KABEL   |
|                               |                                |                                 | PŘÍJEZDOVÁ CESTA   |