

Legenda inž. sítí:

- plynovod NTL (dle správců – GasNet s.r.o.)
- plynovod STL (dle správců – GasNet s.r.o.)
- spoj. kabely (dle správců – Česká telekomunikační infrastruktura a.s.)
- nadzemní síť metalické (dle správců – Česká telekomunikační infrastruktura a.s.)
- Trasa nn nadz el. vedení nadzemní NN (dle správců – ČEZ Distribuce a.s.)
- Trasa nn podz el. vedení podzemní NN (dle správců – ČEZ Distribuce a.s.)
- Trasa vn podz el. vedení podzemní VN (dle správců – ČEZ Distribuce a.s.)
- vodovod (dle správců – Vodovody a kanalizace Hradec Králové a.s.)
- splošková kanalizace (dle správců – Vodovody a kanalizace Hradec Králové a.s.)
- dešťová kanalizace (dle správců – Vodovody a kanalizace Hradec Králové a.s.)
- veřejné osvětlení (dle správců – Technické služby Hradec Králové)

Zkres hranic katastru nemovitostí má pouze informativní charakter, pro přesný průběh hranic je třeba provést měření v terénu za účasti vlastníků dotčených pozemků.

Náležitosti a přesnosti odpovídá právním předpisům a podmínkám písemně dohodnutým s objednatel

stav katastrální mapy aktuální ke dni 1.5.2025

Zaměřil	Zpracoval	Kontroloval	Autorizovaný zeměměřický inženýr	
Matěj Brét	Iveta Benešová	Pavel Vizek	Ing. Michal Pešek	
Kat.území	Slezské Předměstí	Souř.systém	S-JTSK	
Objednal	Dopravní projekce Stanislav Stejskal	Výšk.systém	Bpv	
Zaměření mapového podkladu pro projekt – ul. Bratří Štefanů, Hradec Králové				
			Formát	Datum
				16.5.2025
			Číslo zakázky	25-111
			Měřítko	1:250
			Č. ověření	173/2025

LEGENDA ODVODNĚNÍ


- == LINIOVÝ ODVODŇOVACÍ ŽLAB – MONOLITICKÝ pro zatížení D400
- KANALIZAČNÍ PŘÍPOJKA PVC DN100/150
- UV ULIČNÍ VPUST
- RS REVIZNÍ ŠACHTA

LEGENDA OBRUBNÍKŮ

- SILNIČNÍ OBRUBNÍK BETONOVÝ (1000x250x150 mm) osazený 120 mm nad niveletou
- SILNIČNÍ OBRUBNÍK BETONOVÝ (1000x250x150 mm) zapuštěný
- SILNIČNÍ OBRUBNÍK BETONOVÝ – SNIŽENÝ (1000x150x150 mm) osazený 20 mm nad niveletou
- CHODNÍKOVÝ OBRUBNÍK BETONOVÝ (1000x250x80 mm) zapuštěný
- VODIČÍ PROUZEK BETONOVÝ (500x250x80 mm) barva bílá
- BETONOVÁ PALISÁDA (120x180x800 mm) osazená 80 mm nad niveletu
- BETONOVÁ PALISÁDA (120x180x800 mm)
- NOVÁ VÝŠKA
- NOVÁ VÝŠKA OBRUBNIKU

LEGENDA

- ① KOMUNIKACE HLAVNÍ – FRÉZOVÁNÍ asfaltobeton
- ② KOMUNIKACE VEDLEJŠÍ, KRAJE, MANIPULAČNÍ PLOCHA – FRÉZOVÁNÍ asfaltobeton
- ③ ZASTÁVKOVÝ PRUH železobetonový panel
- ④ CHODNÍK, SJEZD betonová dlažba (200x100x80 mm), barva přírodní
- ⑤ VAROVNÝ, SIGNÁLNÍ PÁS dlažba pro nevidomé (200x100x80 mm), barva červená
- ⑥ CHODNÍK – KONTRASTNÍ PÁS betonová dlažba (200x100x80 mm), barva bílá
- ⑦ LEM VAROVNÉHO PÁSU betonová dlažba (200x200x80 mm), barva přírodní bez zkosených hran
- ⑧ PŘEDLAŽDĚNÍ PARKOVACÍ STÁNÍ/CHODNÍK stávající betonová dlažba
- ⑨ PŘEDLAŽDĚNÍ CHODNÍK stávající betonová dlažba
- POVRCHOVÝ VSAK – OBSYP říční oblázky tl. 150 mm + geotextilie 100g/m2
- ZELEŇ ohumusovaná tl. 150 mm + osetí směsí travního semene
- CHRÁNIČKA pónená kabelových chránička

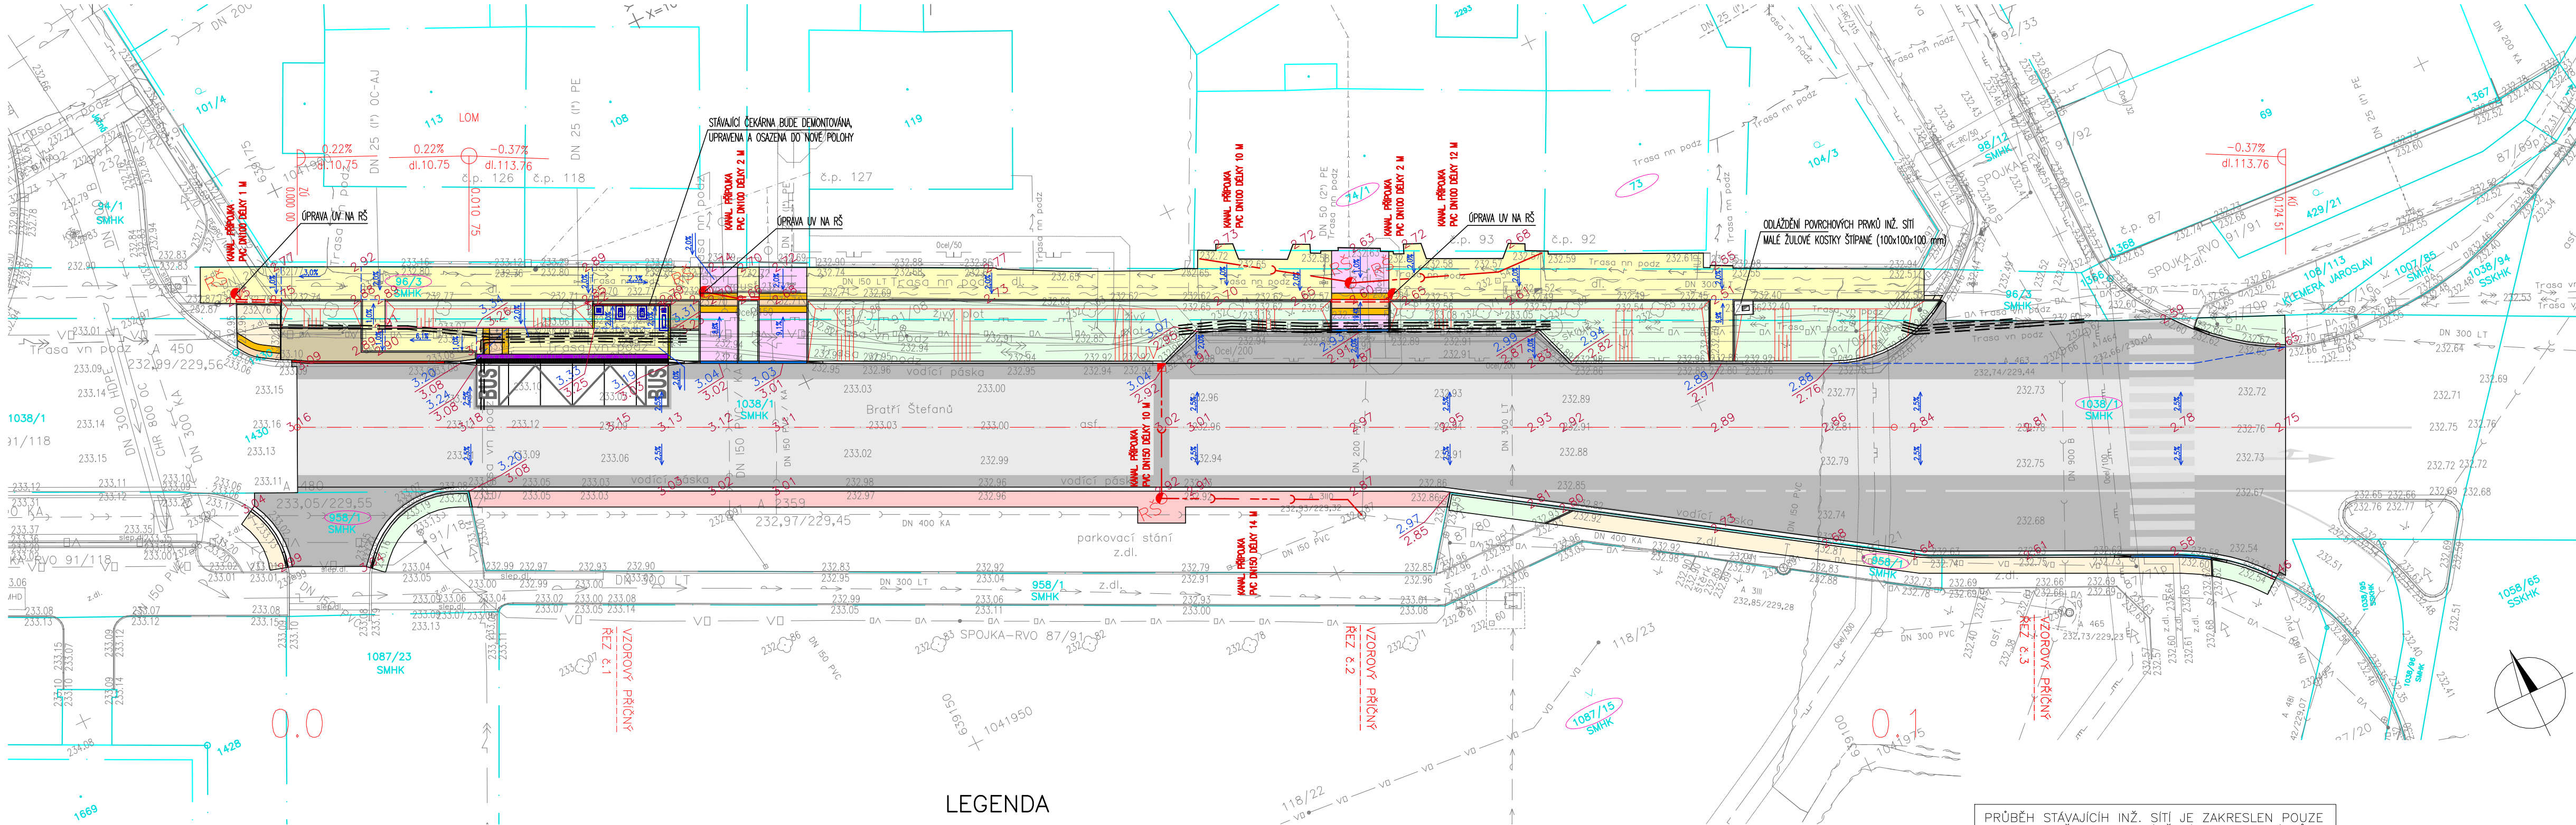

PRŮBĚH STÁVAJÍCÍCH INŽ. SÍTÍ JE ZAKRESLEN POUZE INFORMATIVNĚ PODLE VYJÁDRĚNÍ JEJICH SPRÁVCŮ. PŘED ZAHÁJENÍM ZEMNÍCH PRACÍ POŽADUJE INVESTOR MAJITELE SÍTÍ O JEJICH VYTČENÍ, HLoubKA BUDE OVĚŘENA KOPANÝMI SONDAMI.

DO SITUACE BYL ZAKRESLEN PRŮBĚH HRANIC DLE ČÍSELNÉ MAPY KATASTRU NEMOVITOSTÍ.

ZODPOVĚDNÝ PROJEKTANT:	VYPRACOVAL:
ST. STEJSKAL	ST. STEJSKAL
	Bc. T. KOHOUT

OBJEDNATEL: TSHK

AKCE:

OPRAVA VOZOVKY V ULICI BRATŘI ŠTEFANŮ V HRADCI KRÁLOVÉ V ÚSEKU MEZI ULICEMI JEČNÁ - KLADSKÁ

PŘÍLOHA: SITUACE

STANISLAV STEJSKAL DOPRAVNÍ PROJEKCE	
Jižní 870 500 03 Hradec Králové IČ: 155 86 677 DIČ: CZ 880331470 tel: 605 054 772 e-mail: dp.stejskal@tiscali.cz www.dp-stejskal-webmodecz	
ZAK.ČÍSLO	2125
DRUH PD	DPS
DATUM	09/2025
POČET A4	4
MĚŘITKO	1:250
ČÍSLO PŘÍLOHY	2