


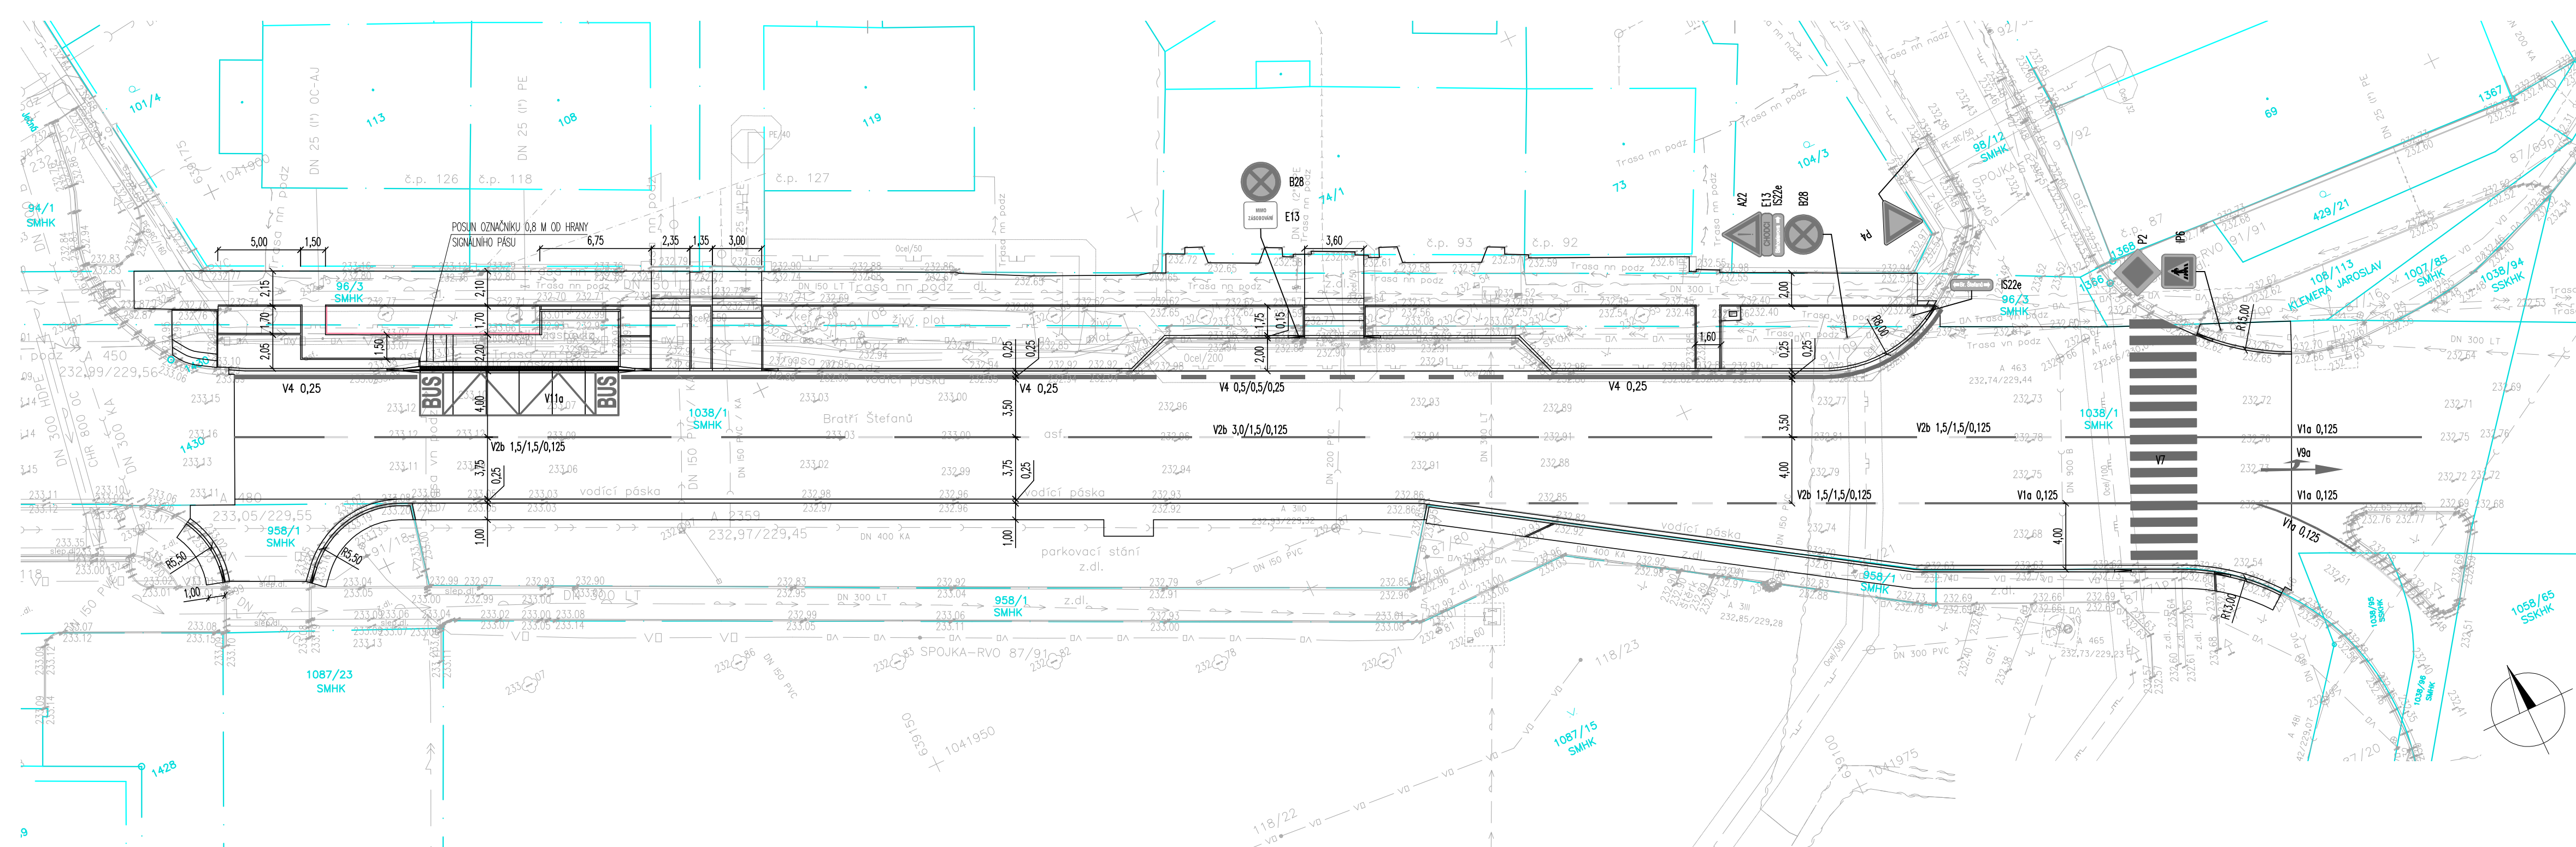

LEGENDA DOPRAVNÍHO ZNAČENÍ

V4 0,25	NAVŘZENÉ VODOROVNÉ DOPRAVNÍ ZNAČENÍ barva bílá
	STÁVAJÍCÍ VODOROVNÉ DOPRAVNÍ ZNAČENÍ barva bílá
P4	STÁVAJÍCÍ DOPRAVNÍ ZNAČENÍ

PRŮBĚH STÁVAJÍCÍCH INŽ. SÍTÍ JE ZAKRESLEN POUZE INFORMATIVNĚ PODLE VYJÁDRĚNÍ JEJICH SPRÁVCŮ. PŘED ZAHÁJENÍM ZEMNÍCH PRACÍ POŽÁDÁ INVESTOR MAJITELE SÍTÍ O JEJICH VYTÝČENÍ, HLoubKA BUDE OVĚŘENA KOPANÝMI SONDAMI.

DO SITUACE BYL ZAKRESLEN PRŮBĚH HRANIC DLE ČÍSELNÉ MAPY KATASTRU NEMOVITOSTÍ.

ZODPOVĚDNÝ PROJEKTANT: ST. STEJSKAL	VYPRACOVAL: ST. STEJSKAL Bc. T. KOHOUT
--	--

OBJEDNATEL: TSHK

AKCE:
**OPRAVA VOZOVKY V ULICI BRATŘÍ ŠTEFANŮ
V HRADCI KRÁLOVÉ V ÚSEKU MEZI ULICEMI JEČNÁ - KLADSKÁ**

PŘÍLOHA: SITUACE DOPRAVNÍHO ZNAČENÍ

STANISLAV STEJSKAL DOPRAVNÍ PROJEKCE	
Jižní 870 500 03 Hradec Králové IČ: 155 86 677 DIČ: CZ 5803311470 tel.: 605 054 772 e-mail: dp.stejskal@tiscali.cz www.dp.stejskal.webnode.cz	
ZAK.ČÍSLO	2125
DRUH PD	DPS
DATUM	09/2025
POČET A4	7
MĚŘÍTKO	1:250
ČÍSLO PŘÍLOHY	5